


Схема границ прилегающих территорий

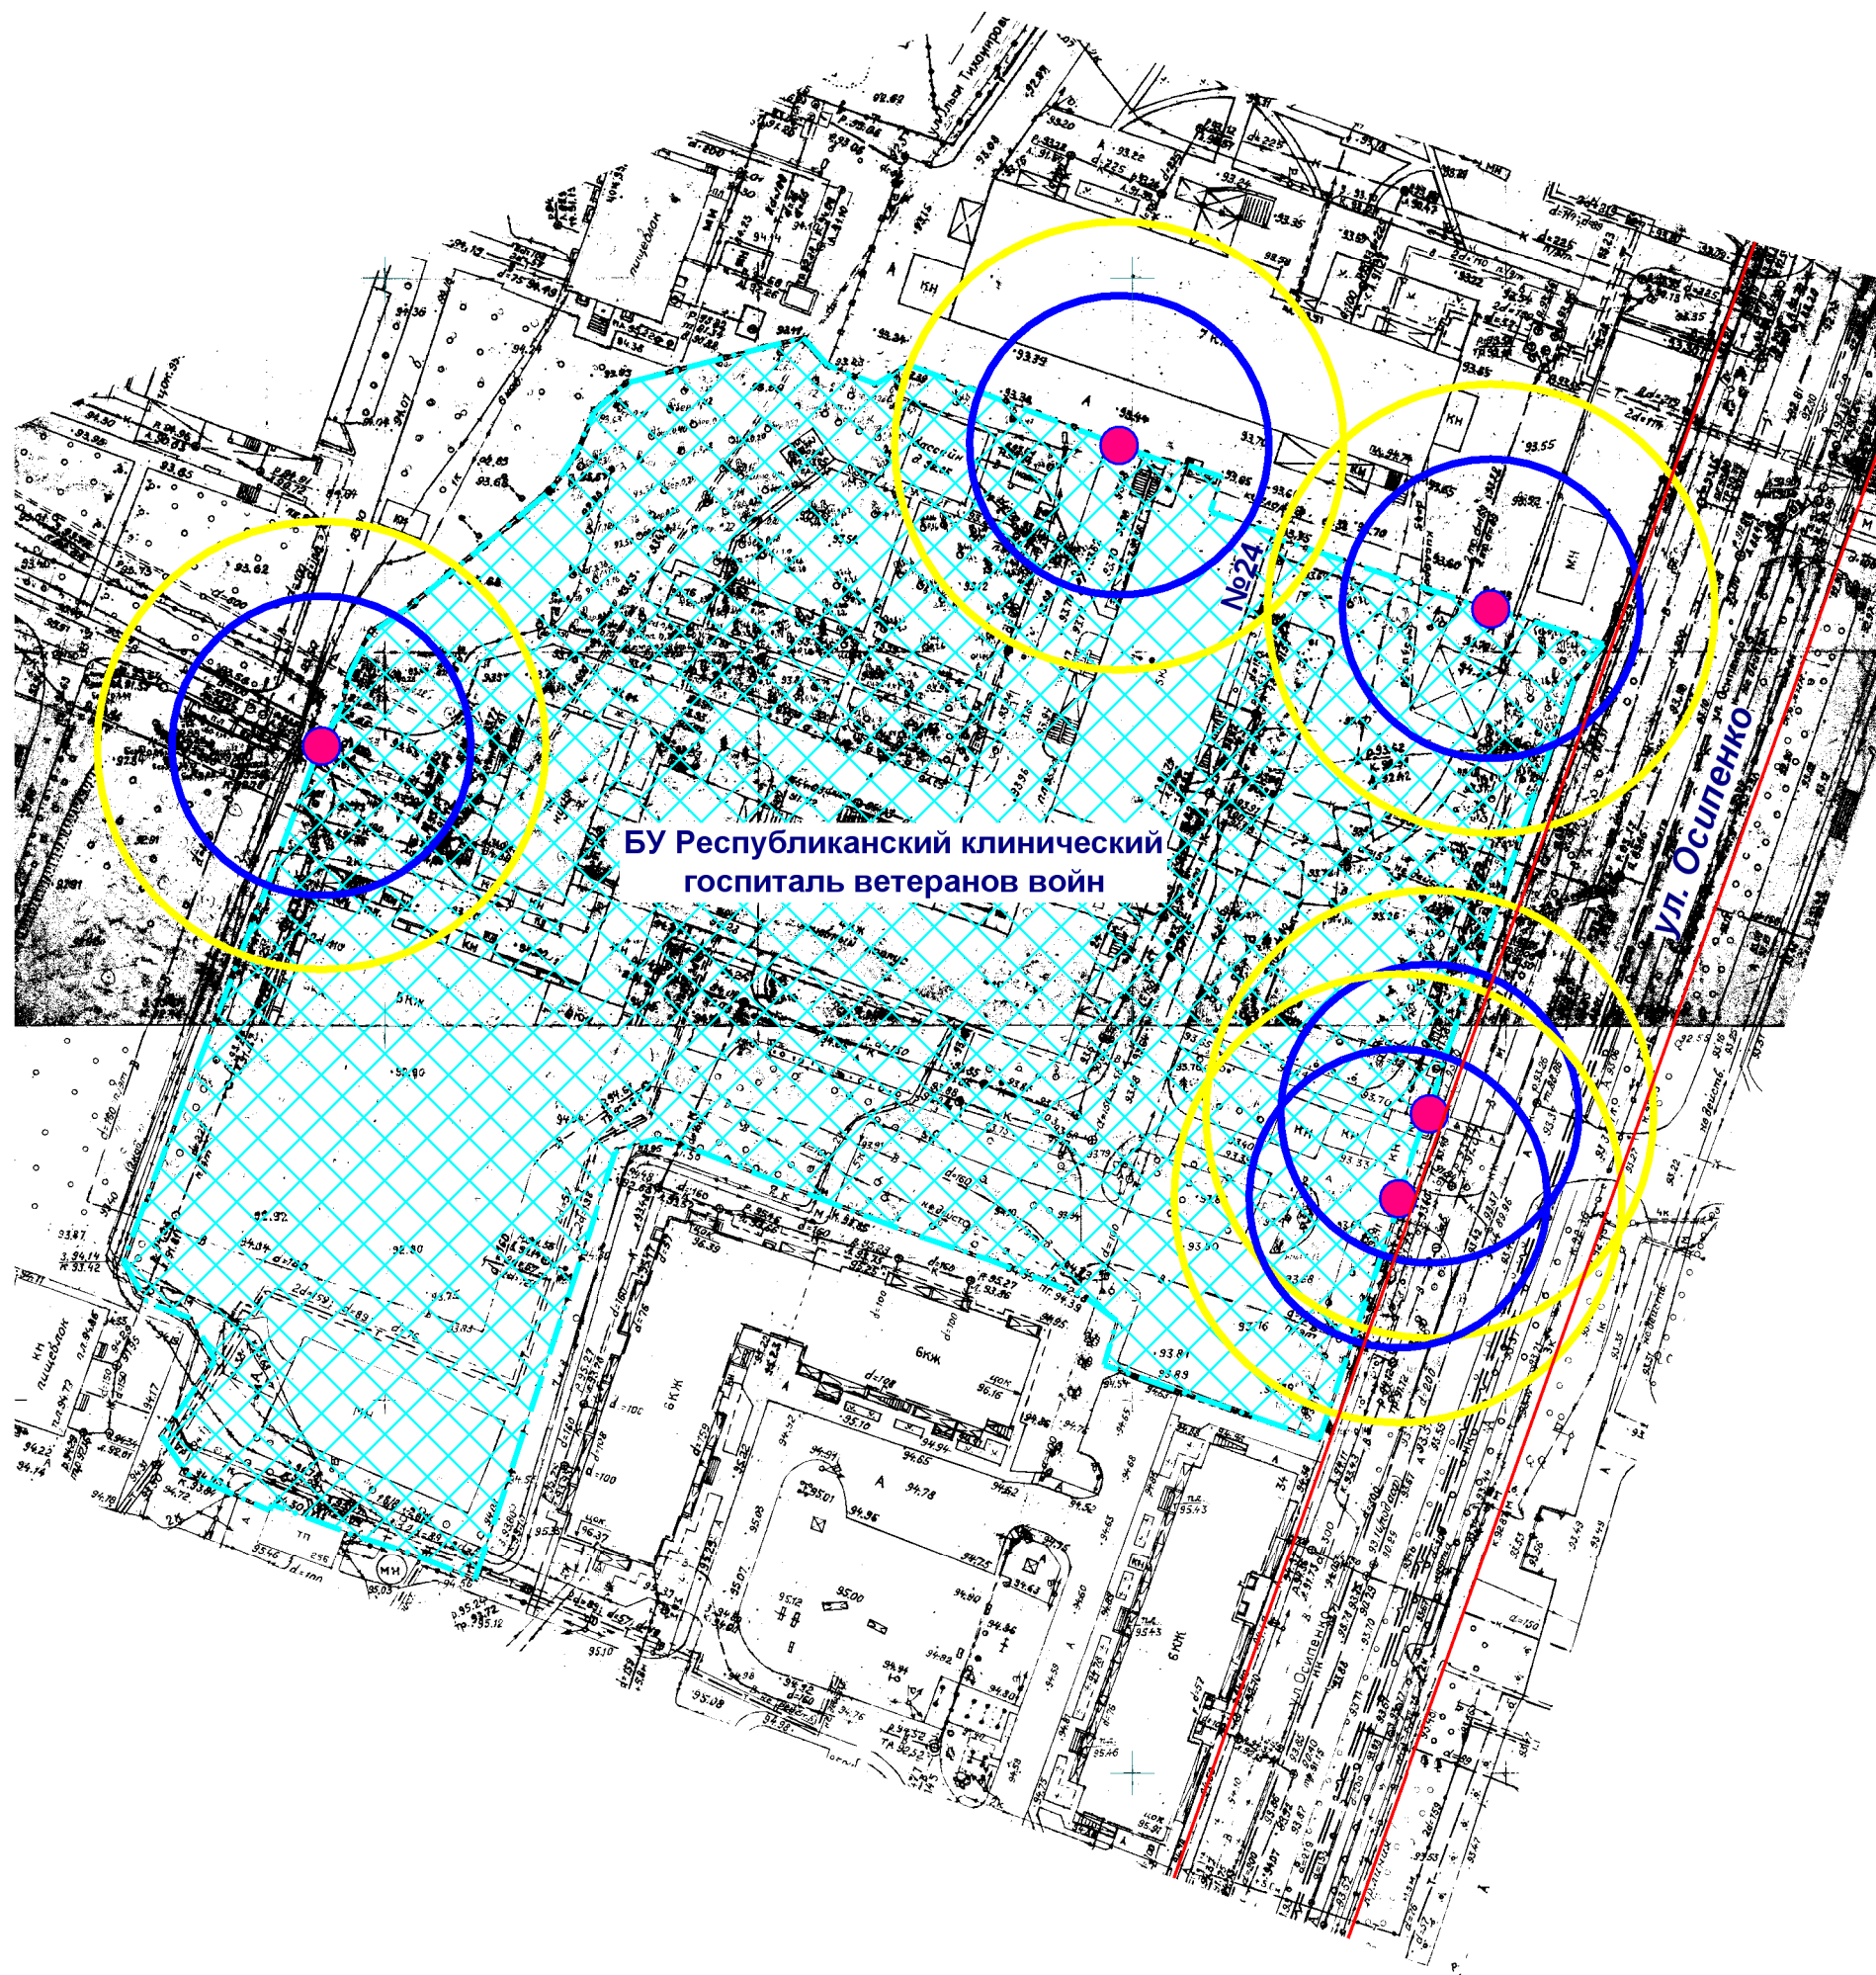

- Входы на объект
- ▨ Территория объекта
- Радиус 20 м
- Радиус 30 м

МУП "АРХИТЕКТОР"		Заказчик: Администрация городского округа "Город Йошкар-Ола"			
Директор	Парманов	Объект: БУ (Бюджетное учреждение) Республиканский клинический госпиталь ветеранов войн, местоположение: РМЭ, г. Йошкар-Ола, ул. Осипенко, д. 24			
Нач. ОИРД	Костик				
Исполнитель	Николаева	Масштаб	Дата	Номер	Листов
		1:1000		19-367	1