


Схема границ прилегающих территорий

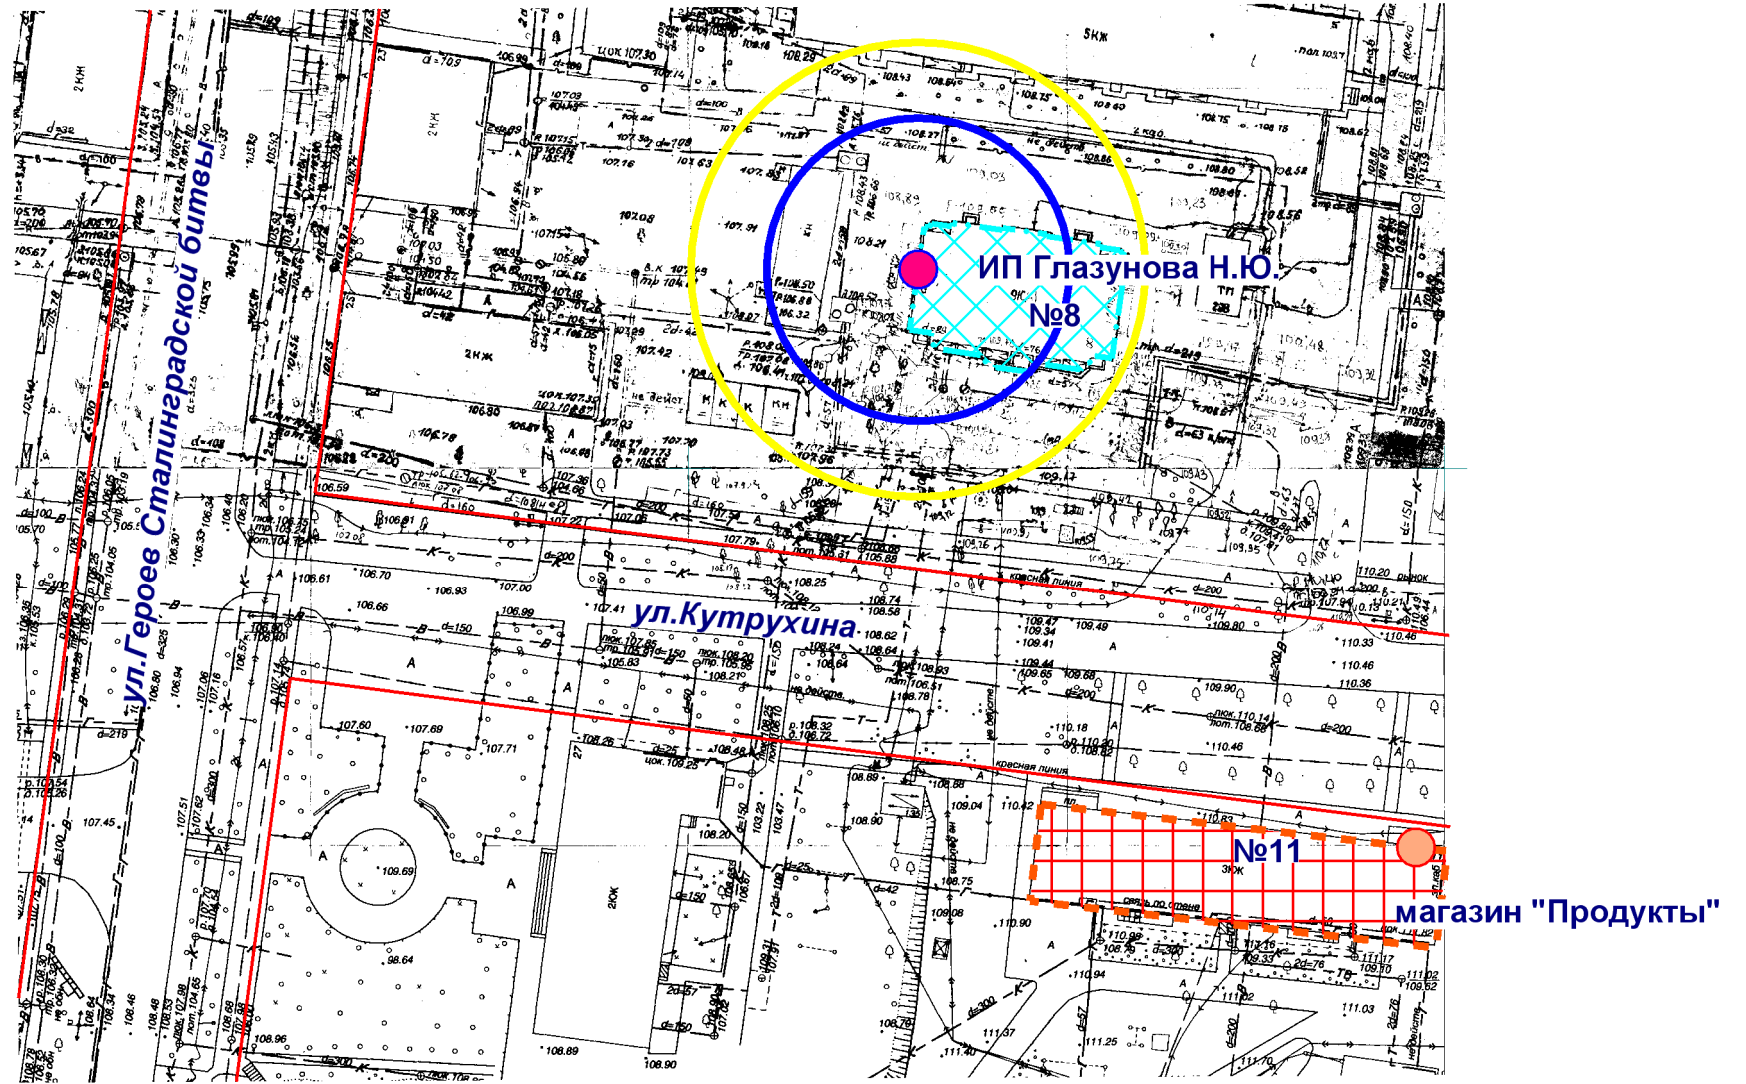

- Входы на объект
- Входы в предприятие торговли
- Территория объекта
- Предприятие торговли
- Радиус 20 м
- Радиус 30 м

МУП "АРХИТЕКТОР"			Заказчик: ООО "Гелаш"			
Директор		Парманов	Объект: ИП Глазунова Наталия Юрьевна местоположение: РМЭ, г. Йошкар-Ола, ул. Кутрухина, д.8			
Нач. ОИРД		Костик				
Исполнитель		Наумова	Масштаб 1:1000	Дата 21.08.2019	Номер 19-380	Листов 1