


Схема границ прилегающих территорий

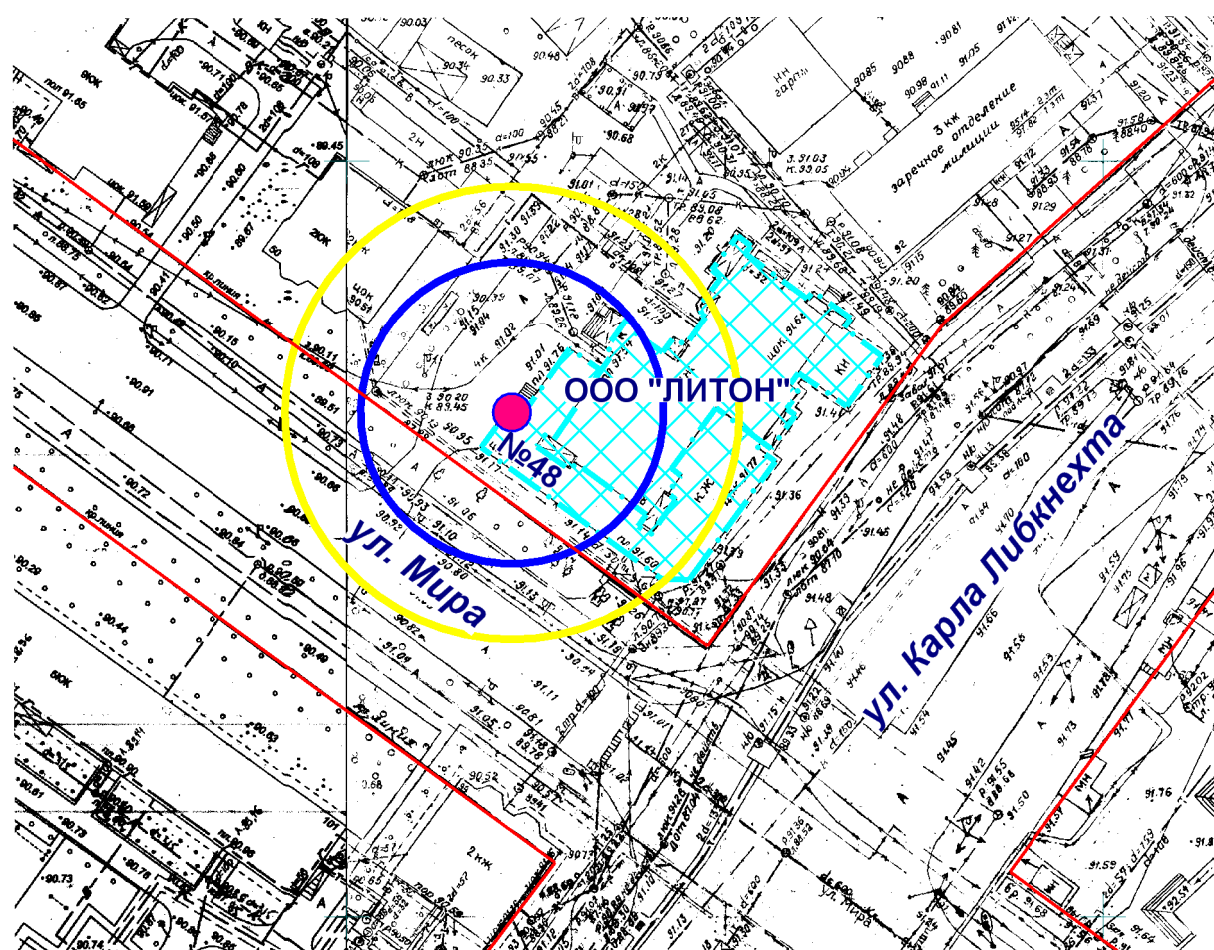

- Входы на объект
- Территория объекта
- Радиус 20 м
- Радиус 30 м

МУП "АРХИТЕКТОР"			Заказчик: Администрация городского округа "Город Йошкар-Ола"			
Директор		Парманов	Объект: ООО "ЛИТОН" местоположение: РМЭ, г. Йошкар-Ола, ул. Мира, д. 48			
Нач. ОИРД		Костик				
Исполнитель		Наумова	Масштаб 1:1000	Дата 22.08.2019	Номер 19-389	Листов 1