


# Схема границ прилегающих территорий

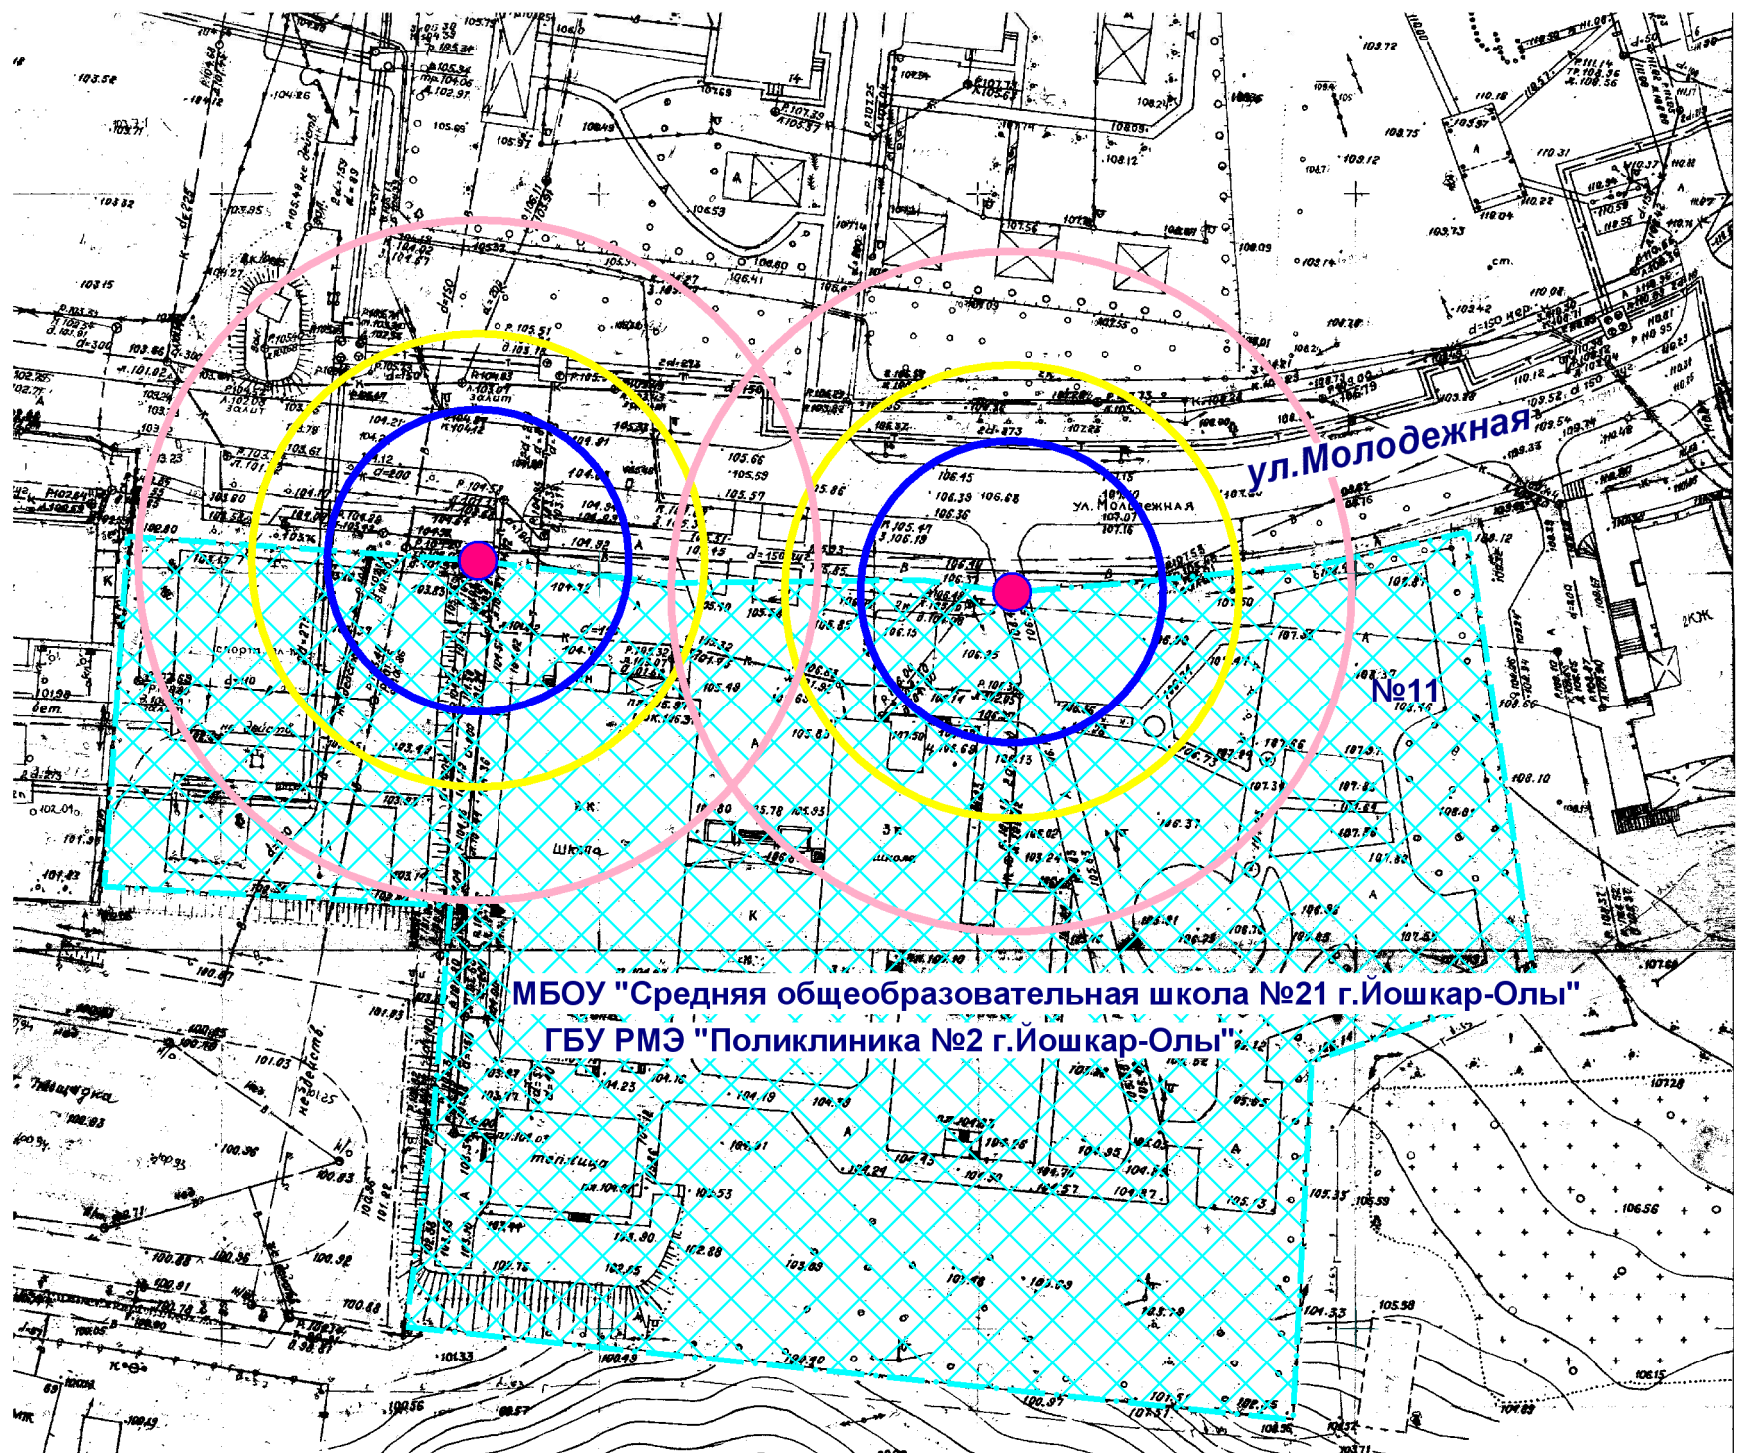

- Входы на объект
- Территория объекта
- Радиус 45 м
- Радиус 30 м
- Радиус 20 м

МУП "АРХИТЕКТОР"		Заказчик: Администрация городского округа "Город Йошкар-Ола"			
Директор		Парманов	Объект: МБОУ "Средняя общеобразовательная школа №21 г.Иошкар-Олы" местоположение: РМЭ, г.Иошкар-Ола, с.Семеновка, ул. Молодежная, д.11		
Нач. ОИРД		Костик	ГБУ РМЭ "Поликлиника №2 г.Иошкар-Олы" местоположение: РМЭ, г.Иошкар-Ола, с.Семеновка, ул. Молодежная, д.11		
Исполнитель		Наумова	Масштаб	Дата	Номер
			1:1000		19-393
					Листов
					1