


Схема границ прилегающих территорий

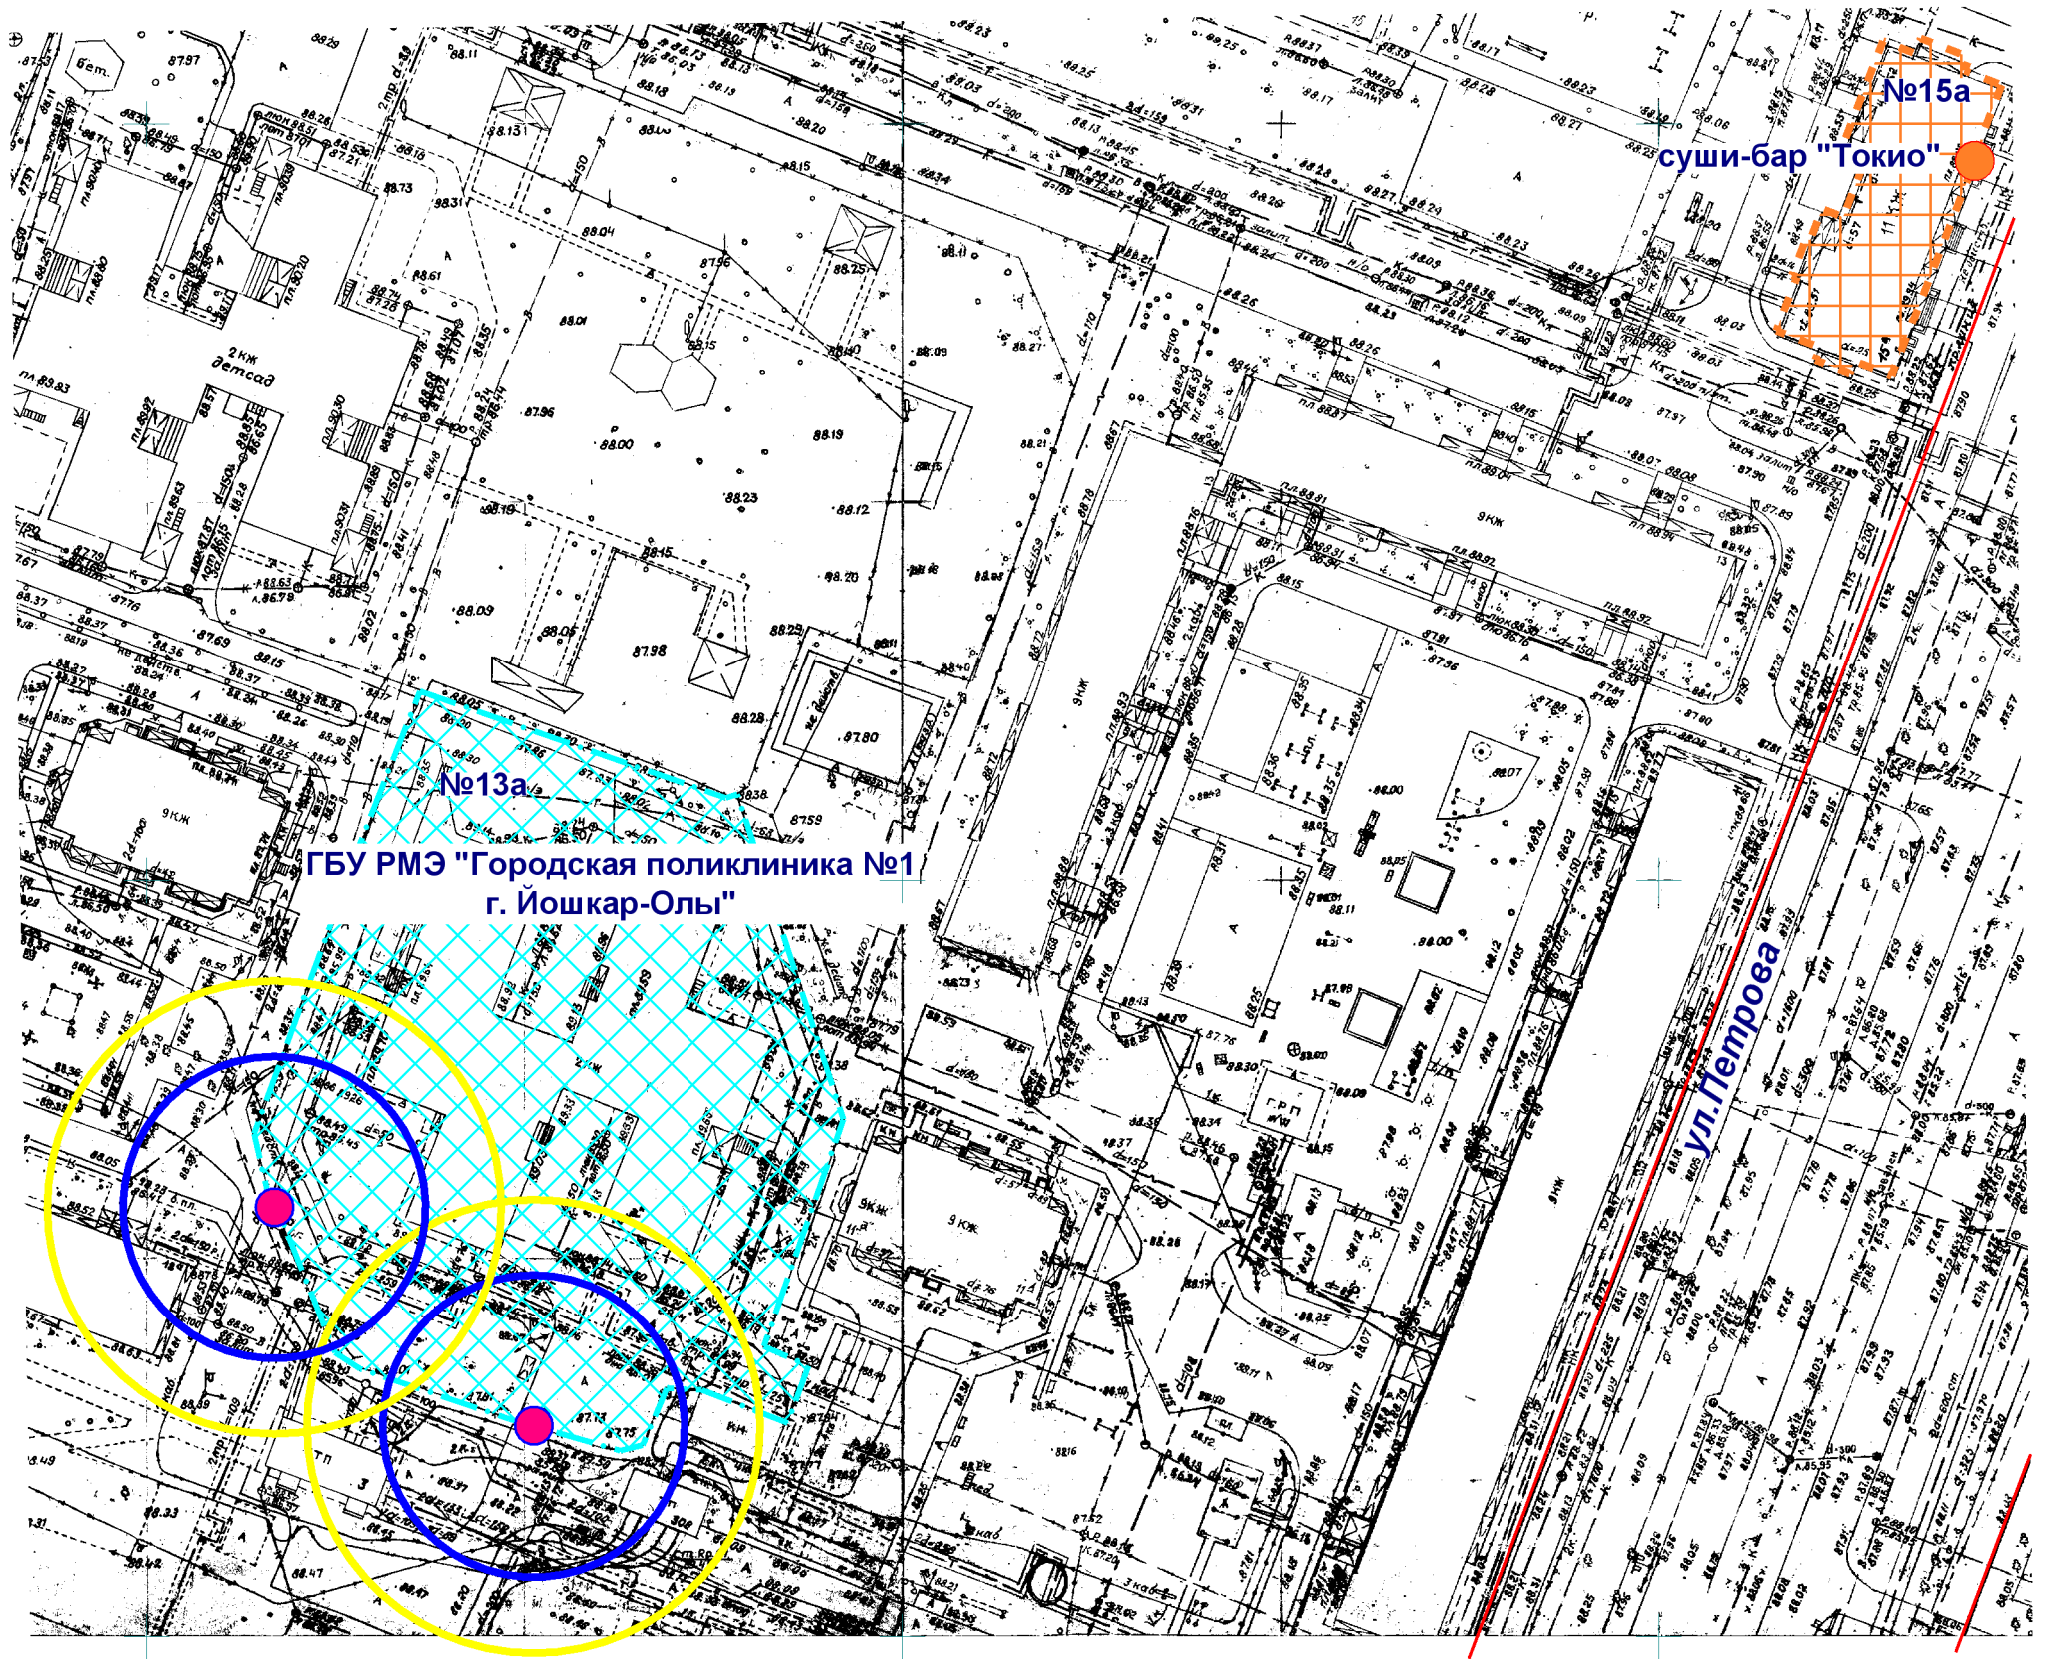

- Входы на объект
- Входы в предприятие общественного питания
- Территория объекта
- Предприятие общественного питания
- Радиус 20 м
- Радиус 30 м

МУП "АРХИТЕКТОР"			Заказчик: Администрация городского округа "Город Йошкар-Ола"			
Директор		Парманов	Объект: ГБУ РМЭ "Городская поликлиника №1 г. Йошкар-Олы" местоположение: РМЭ, г. Йошкар-Ола, ул. Петрова, д.13а			
Нач. ОИРД		Костик				
Исполнитель		Наумова	Масштаб	Дата	Номер	Листов
			1:1000		19-403	1