


Схема границ прилегающих территорий

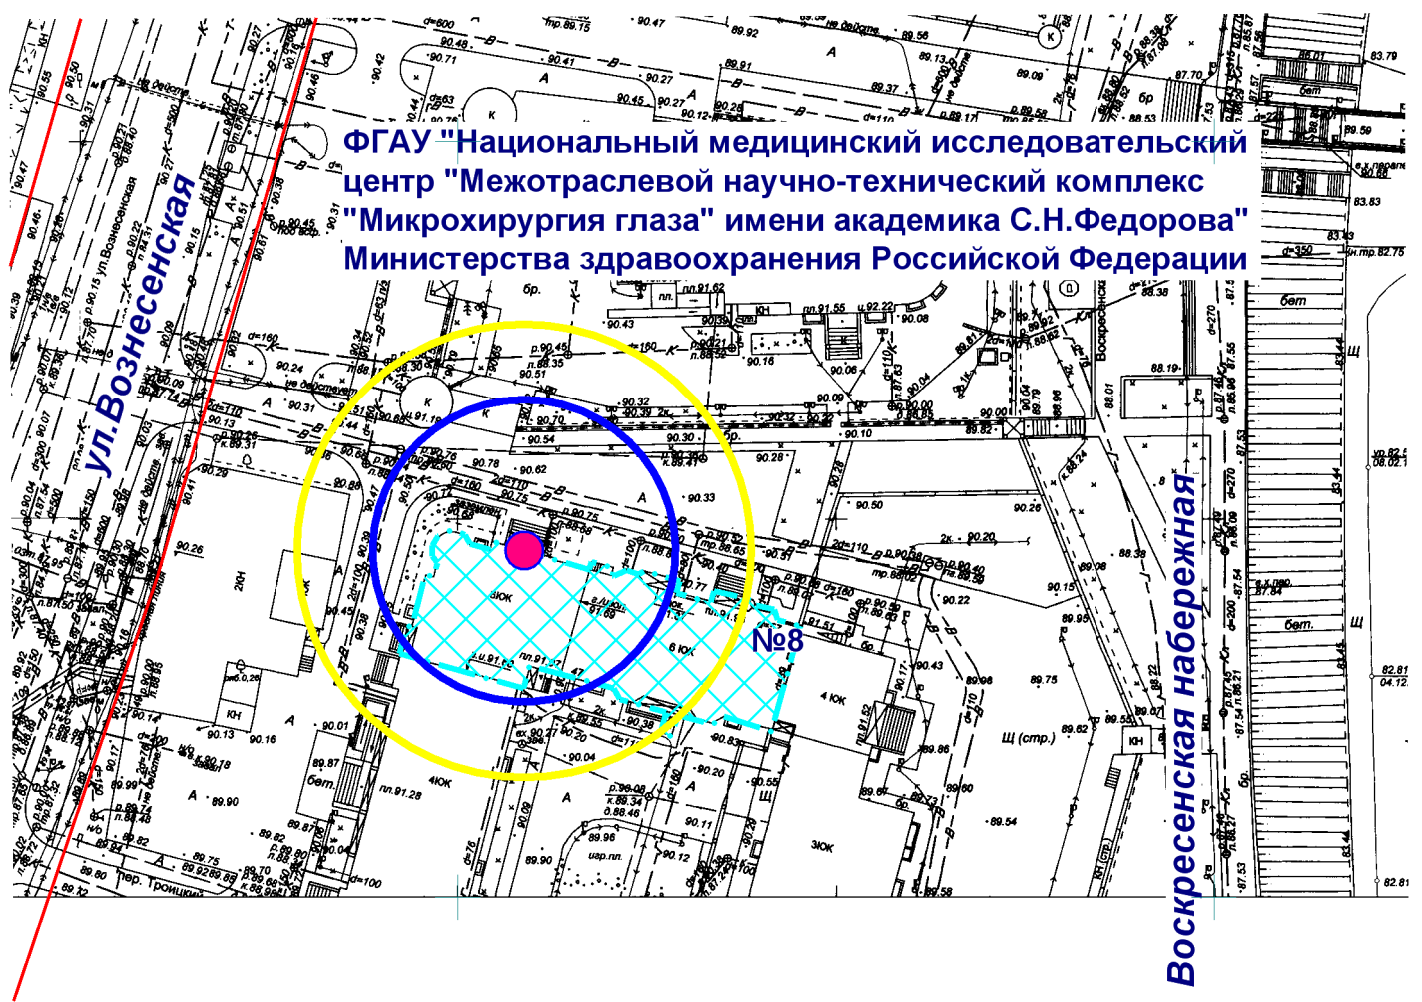

- Входы на объект
- Территория объекта
- Радиус 20 м
- Радиус 30 м

МУП "АРХИТЕКТОР"			Заказчик: Администрация городского округа "Город Йошкар-Ола"			
Директор		Парманов	Объект: Федеральное государственное автономное учреждение "Национальный медицинский исследовательский центр "Межотраслевой научно-технический комплекс "Микрохирургия глаза" имени академика С.Н.Федорова" Министерства здравоохранения Российской Федерации местоположение: РМЭ, г. Йошкар-Ола, Воскресенская набережная, д.8			
Нач. ОИРД		Костик				
Исполнитель		Наумова				
			Масштаб	Дата	Номер	Листов
			1:1000		19-408	1