


Схема границ прилегающих территорий

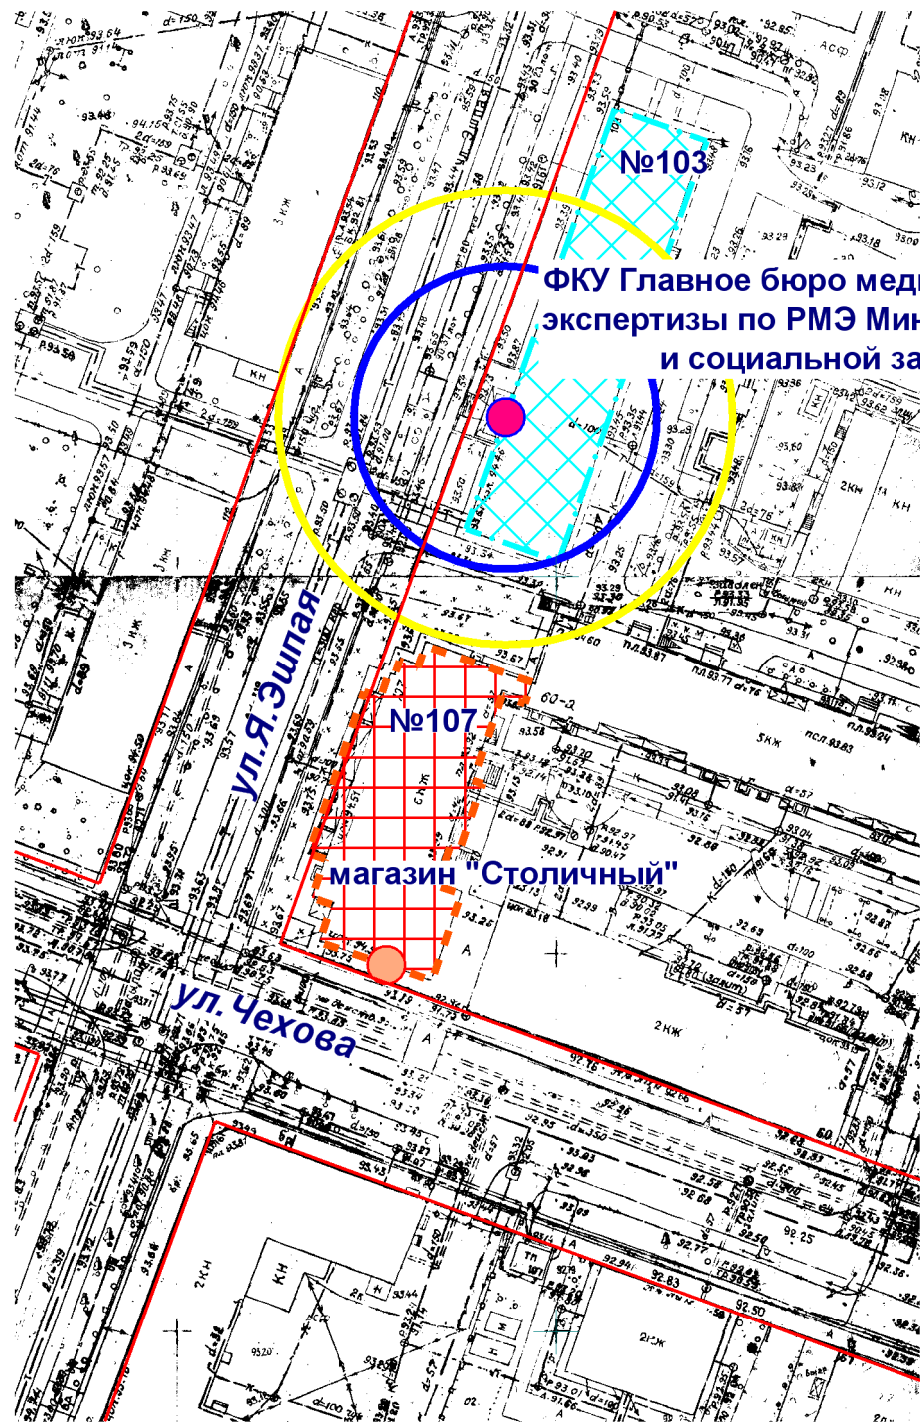

ФКУ Главное бюро медико-социальной экспертизы по РМЭ Министерства труда и социальной защиты РФ

№107
магазин "Столичный"

ул. Я.Эшпая

ул. Чехова

- Входы на объект
- Входы в предприятие торговли

 Территория объекта

Радиус 20 м

Радиус 30 м

МУП "АРХИТЕКТОР"			Заказчик: Администрация городского округа "Город Йошкар-Ола"			
Директор		Парманов	Объект: ФКУ Главное бюро медико-социальной экспертизы по Республике Марий Эл Министерства труда и социальной защиты Российской Федерации местоположение: РМЭ, г.Йошкар-Ола, ул.Я.Эшпая, д.103			
Нач. ОИРД		Костик				
			Масштаб	Дата	Номер	Листов
Исполнитель		Наумова	1:1000		19-409	1