


Схема границ прилегающих территорий

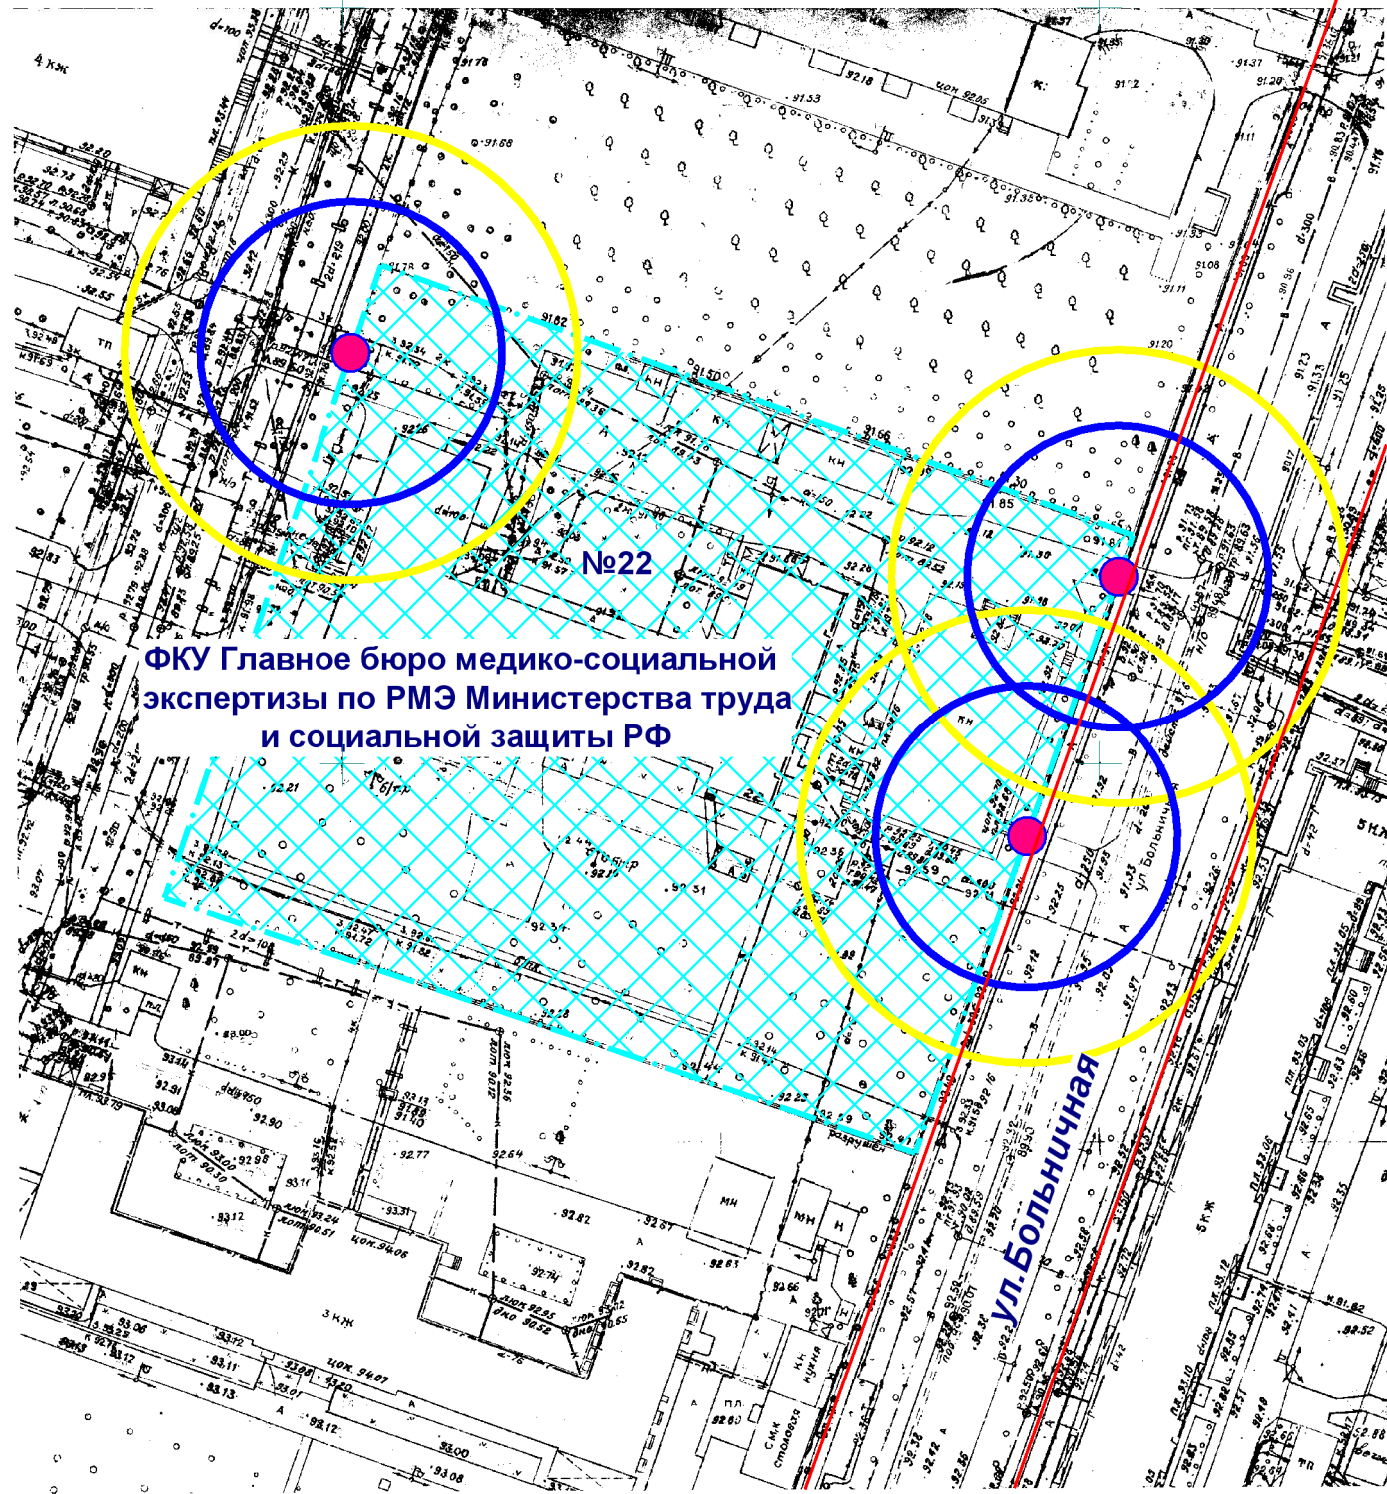

№22
 ФКУ Главное бюро медико-социальной
 экспертизы по РМЭ Министерства труда
 и социальной защиты РФ

ул. Больничная

- Входы на объект
- Территория объекта
- Радиус 20 м
- Радиус 30 м

МУП "АРХИТЕКТОР"			Заказчик: Администрация городского округа "Город Йошкар-Ола"			
Директор		Парманов	Объект: ФКУ Главное бюро медико-социальной экспертизы по Республике Марий Эл Министерства труда и социальной защиты Российской Федерации местоположение: РМЭ, г.Йошкар-Ола, ул.Больничная, д.22			
Нач. ОИРД		Костик				
Исполнитель		Наумова	Масштаб	Дата	Номер	Листов
			1:1000		19-411	1