


Схема границ прилегающих территорий

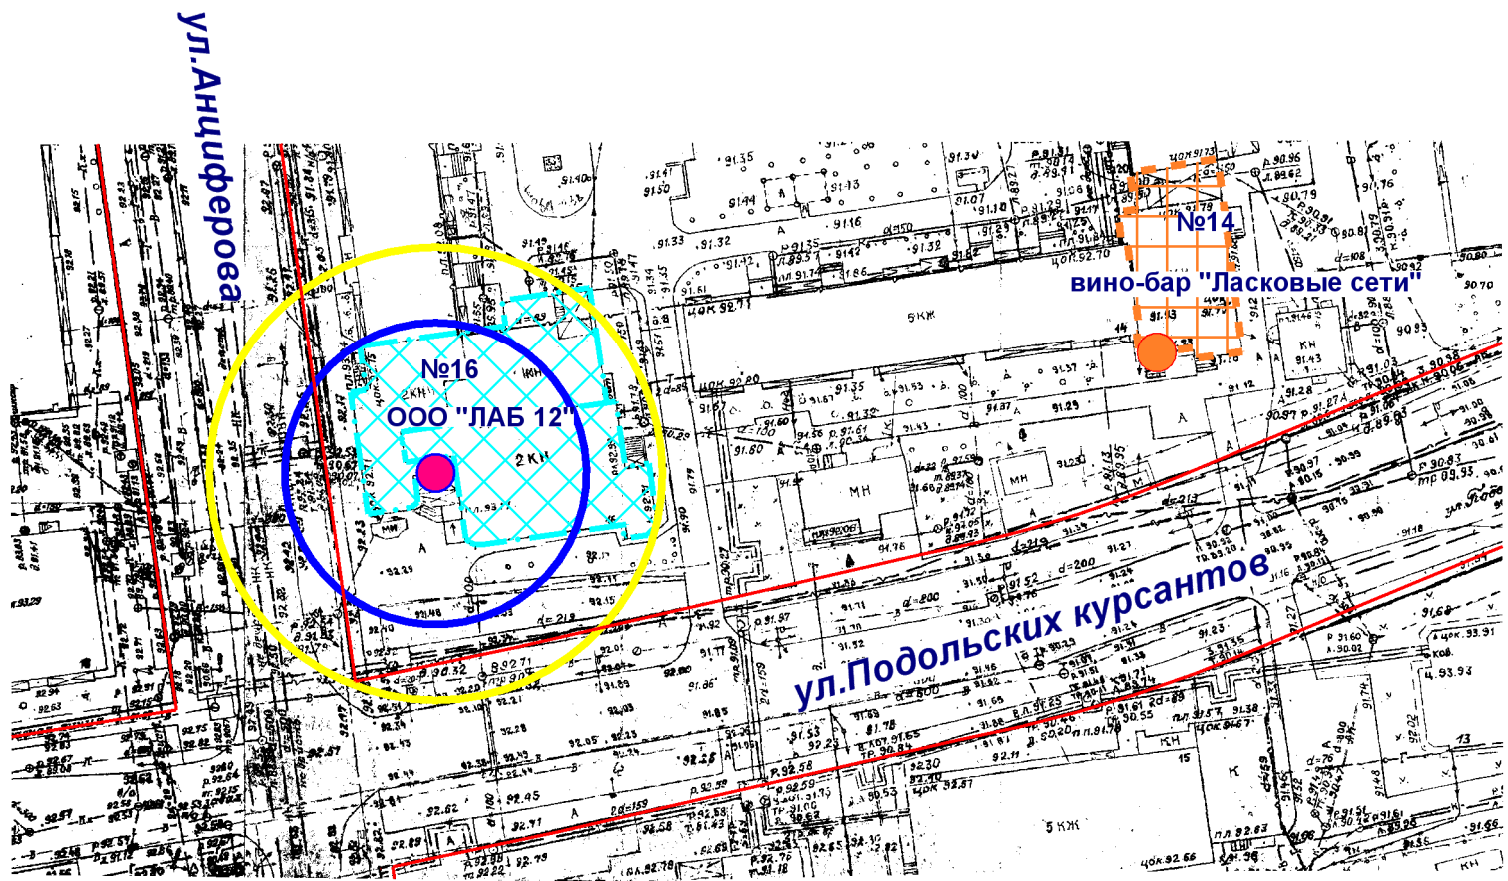

- Входы на объект
- Входы в предприятие общественного питания
- Территория объекта
- Предприятие общественного питания
- Радиус 20 м
- Радиус 30 м

МУП "АРХИТЕКТОР"			Заказчик: Администрация городского округа "Город Йошкар-Ола"			
Директор		Парманов	Объект: ООО "ЛАБ 12" местоположение: РМЭ, г.Йошкар-Ола, ул.Подольских курсантов, д. 16			
Нач. ОИРД		Костик				
Исполнитель		Наумов				
			Масштаб	Дата	Номер	Листов
			1:1000		19-412	1