


Схема границ прилегающих территорий

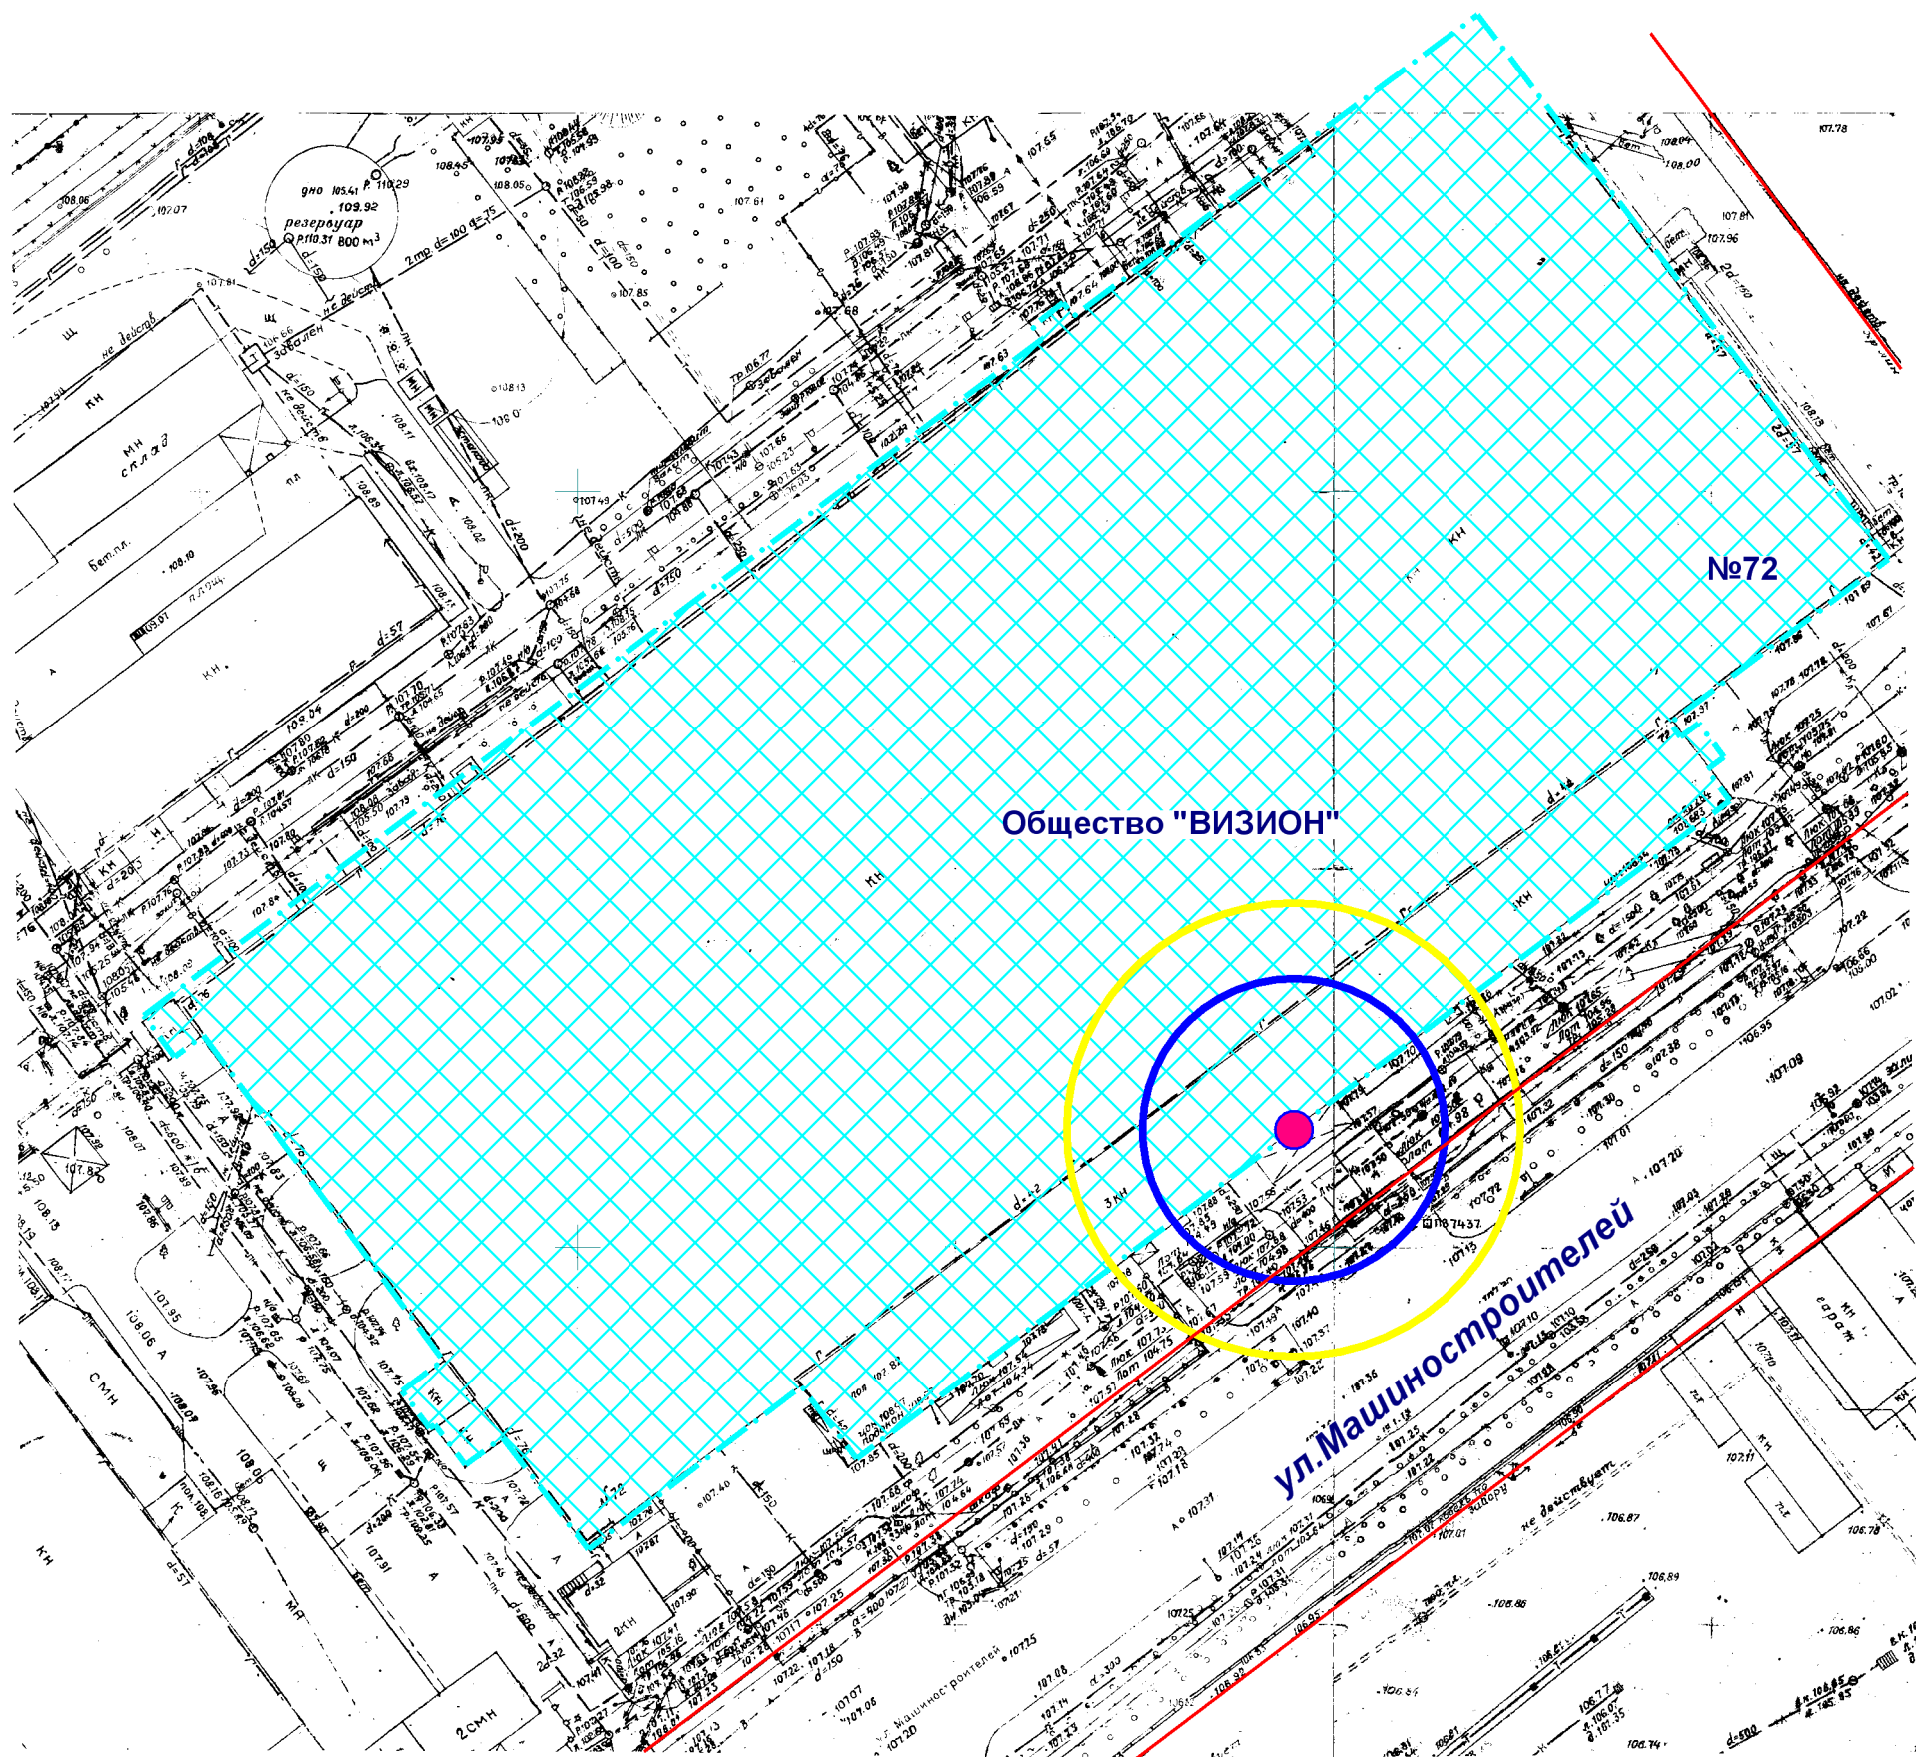

- Входы на объект
- Территория объекта
- Радиус 20 м
- Радиус 30 м

МУП "АРХИТЕКТОР"		Заказчик: Администрация городского округа "Город Йошкар-Ола"				
Директор		Парманов	Объект: Общество "ВИЗИОН" местоположение: РМЭ, г.Йошкар-Ола, ул.Машиностроителей, д.72			
Нач. ОИРД		Костик				
Исполнитель			Масштаб	Дата	Номер	Листов
			1:1000		19-415	1