


Схема границ прилегающих территорий

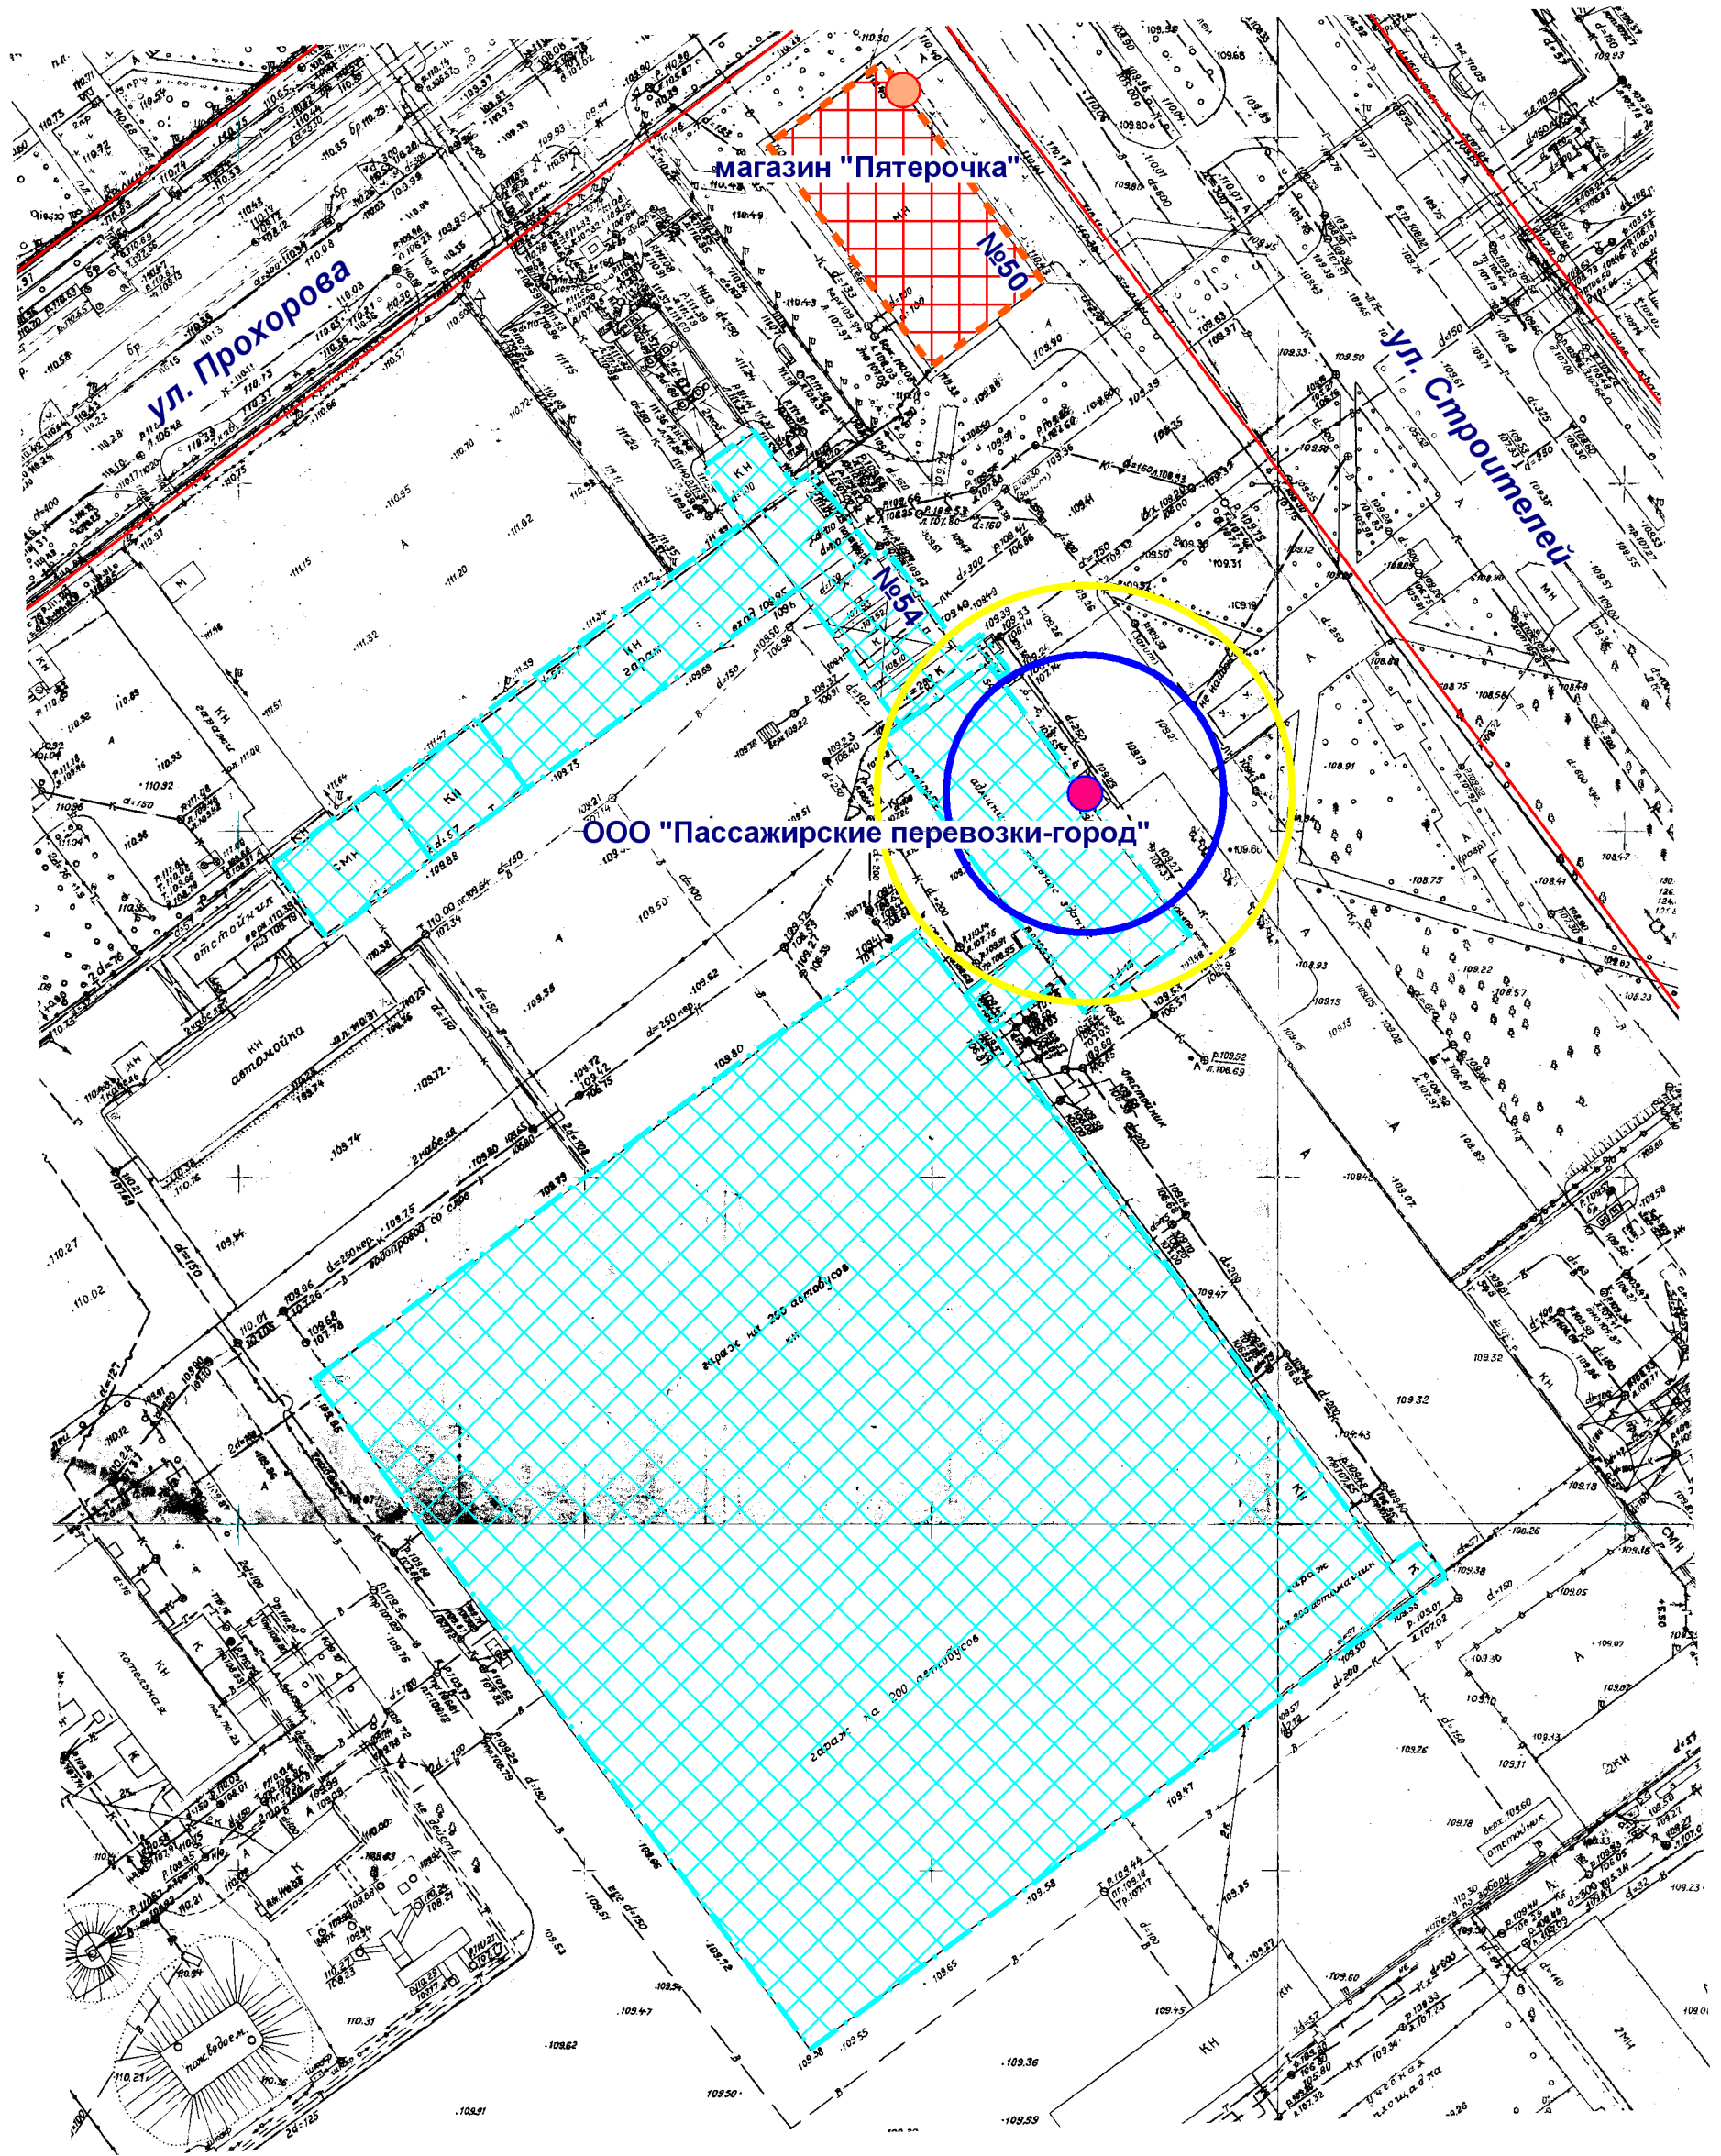

- Входы на объект
- Входы в предприятие торговли
- Территория объекта
- Предприятие торговли
- Радиус 20 м
- Радиус 30 м

МУП "АРХИТЕКТОР"		Заказчик: Администрация городского округа "Город Йошкар-Ола"			
Директор		Парманов	Объект: ООО "Пассажирские перевозки - город" местоположение: РМЭ, г.Йошкар-Ола, ул.Строителей, д.54		
Нач. ОИРД		Костик			
Исполнитель			Масштаб	Дата	Номер
			1:1000		19-417
					Листов
					1