


Схема границ прилегающих территорий

ул. Ийвана Кырли

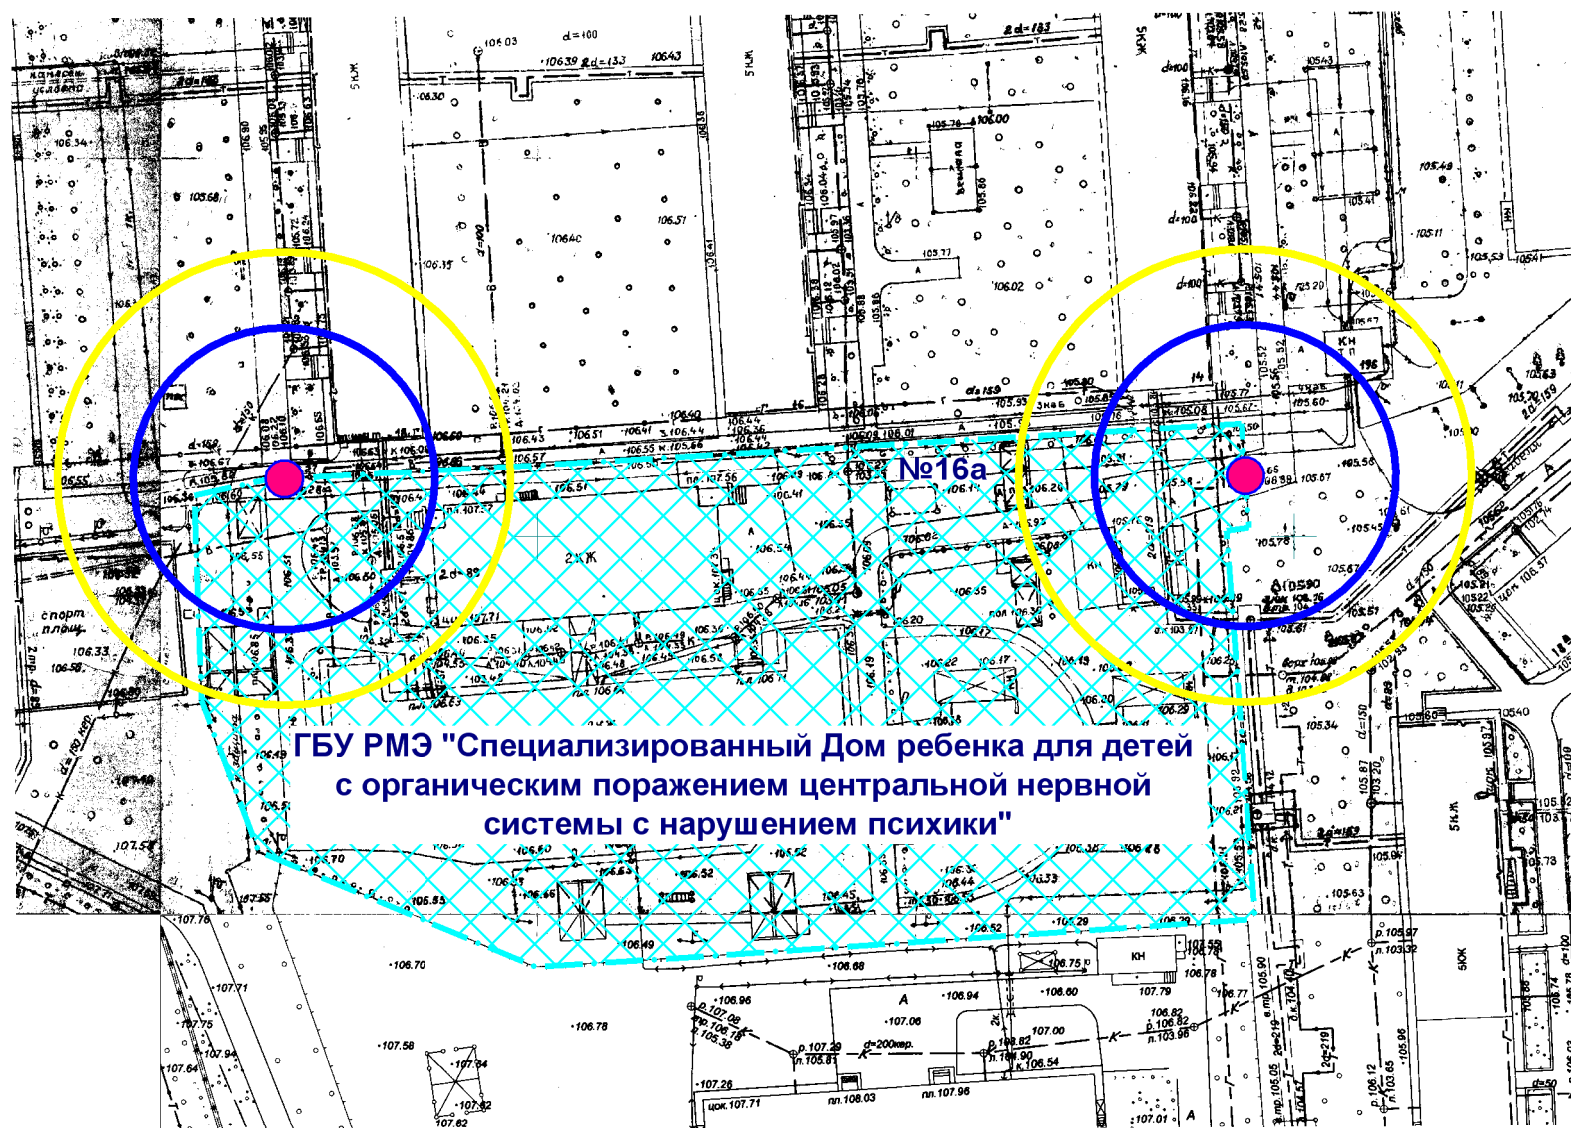

ГБУ РМЭ "Специализированный Дом ребенка для детей с органическим поражением центральной нервной системы с нарушением психики" №16а

- Входы на объект
- Территория объекта
- Радиус 20 м
- Радиус 30 м

МУП "АРХИТЕКТОР"			Заказчик: Администрация городского округа "Город Йошкар-Ола"			
Директор		Парманов	Объект: ГБУ РМЭ "Специализированный Дом ребенка для детей с органическим поражением центральной нервной системы с нарушением психики" местоположение: РМЭ, г.Йошкар-Ола, ул.Ийвана Кырли, д. 16а			
Нач. ОИРД		Костик				
Исполнитель			Масштаб	Дата	Номер	Листов
			1:1000		19-418	1