


# Схема границ прилегающих территорий

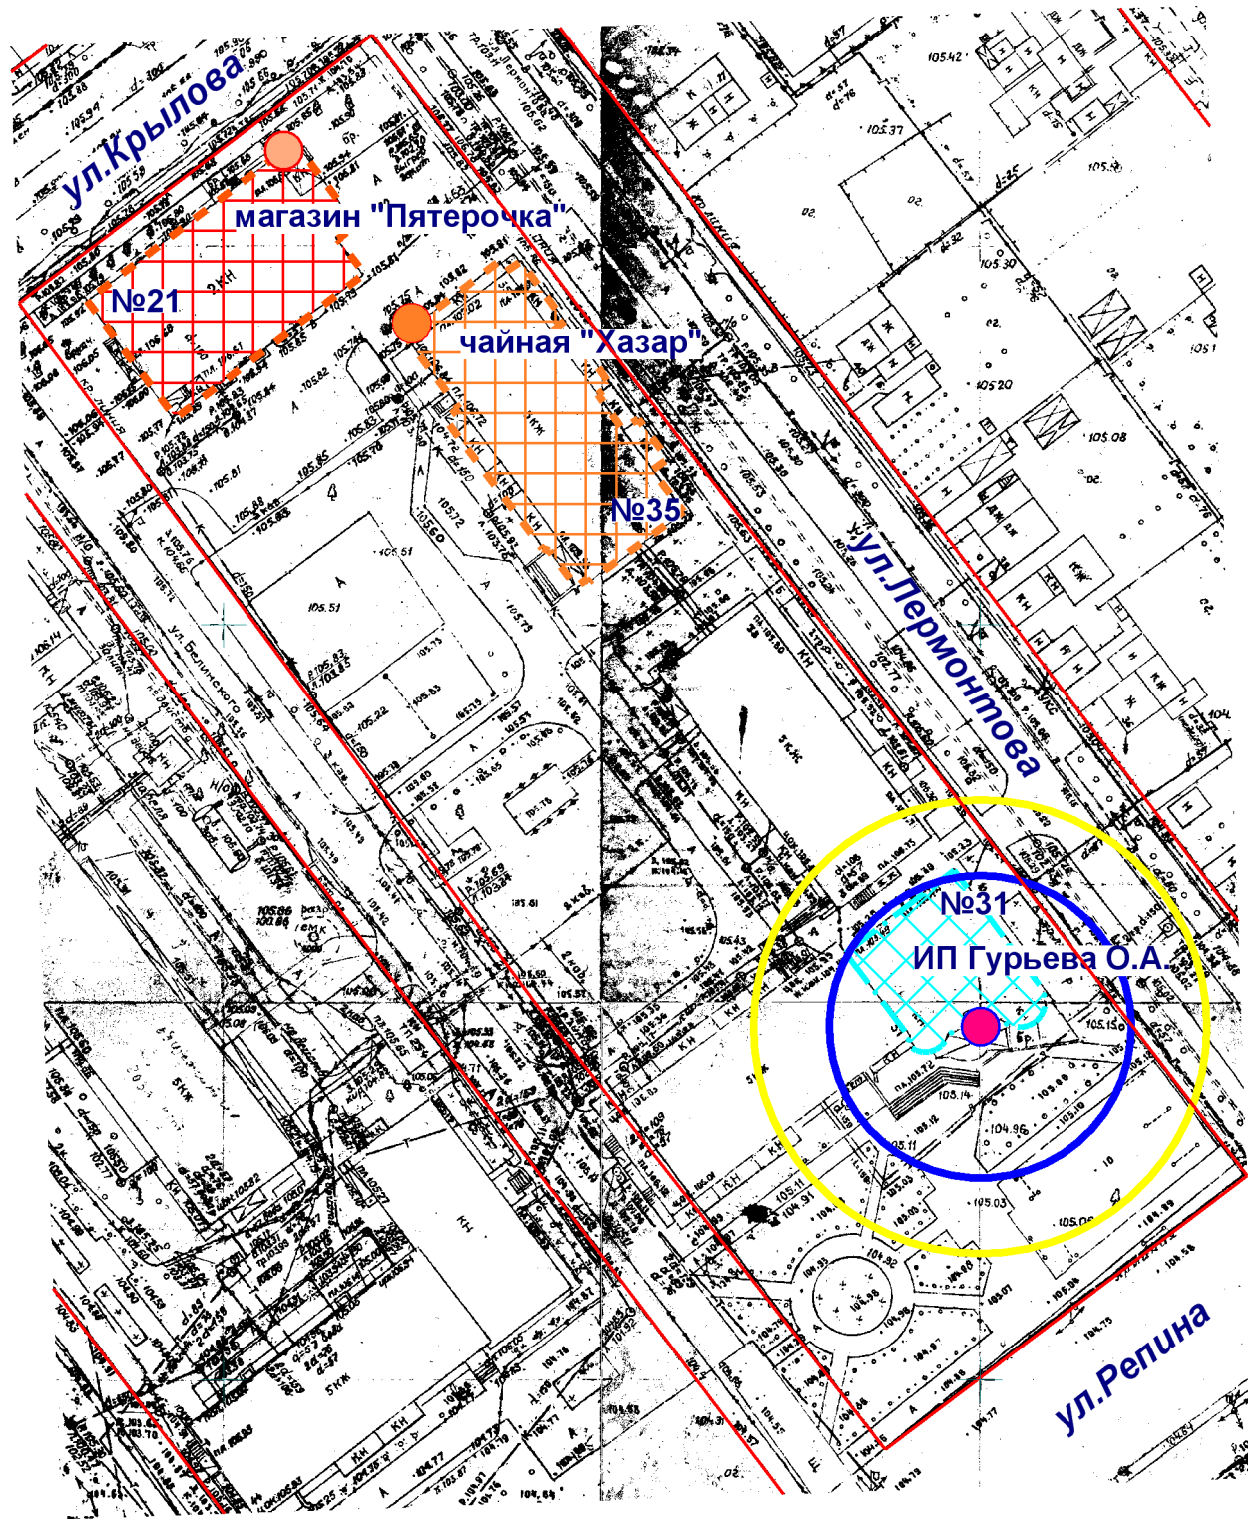

- Входы на объект
- Входы в предприятие торговли
- Входы в предприятие общественного питания
- Территория объекта
- Предприятие общественного питания
- Предприятие торговли
- Радиус 20 м
- Радиус 30 м

МУП "АРХИТЕКТОР"			Заказчик: Администрация городского округа "Город Йошкар-Ола"			
Директор		Парманов	Объект: ИП Гурьева Ольга Александровна местоположение: РМЭ, г. Йошкар-Ола, ул. Лермонтова, д.31			
Нач. ОИРД		Костик				
Исполнитель			Масштаб	Дата	Номер	Листов
			1:1000		19-427	1