


Схема границ прилегающих территорий

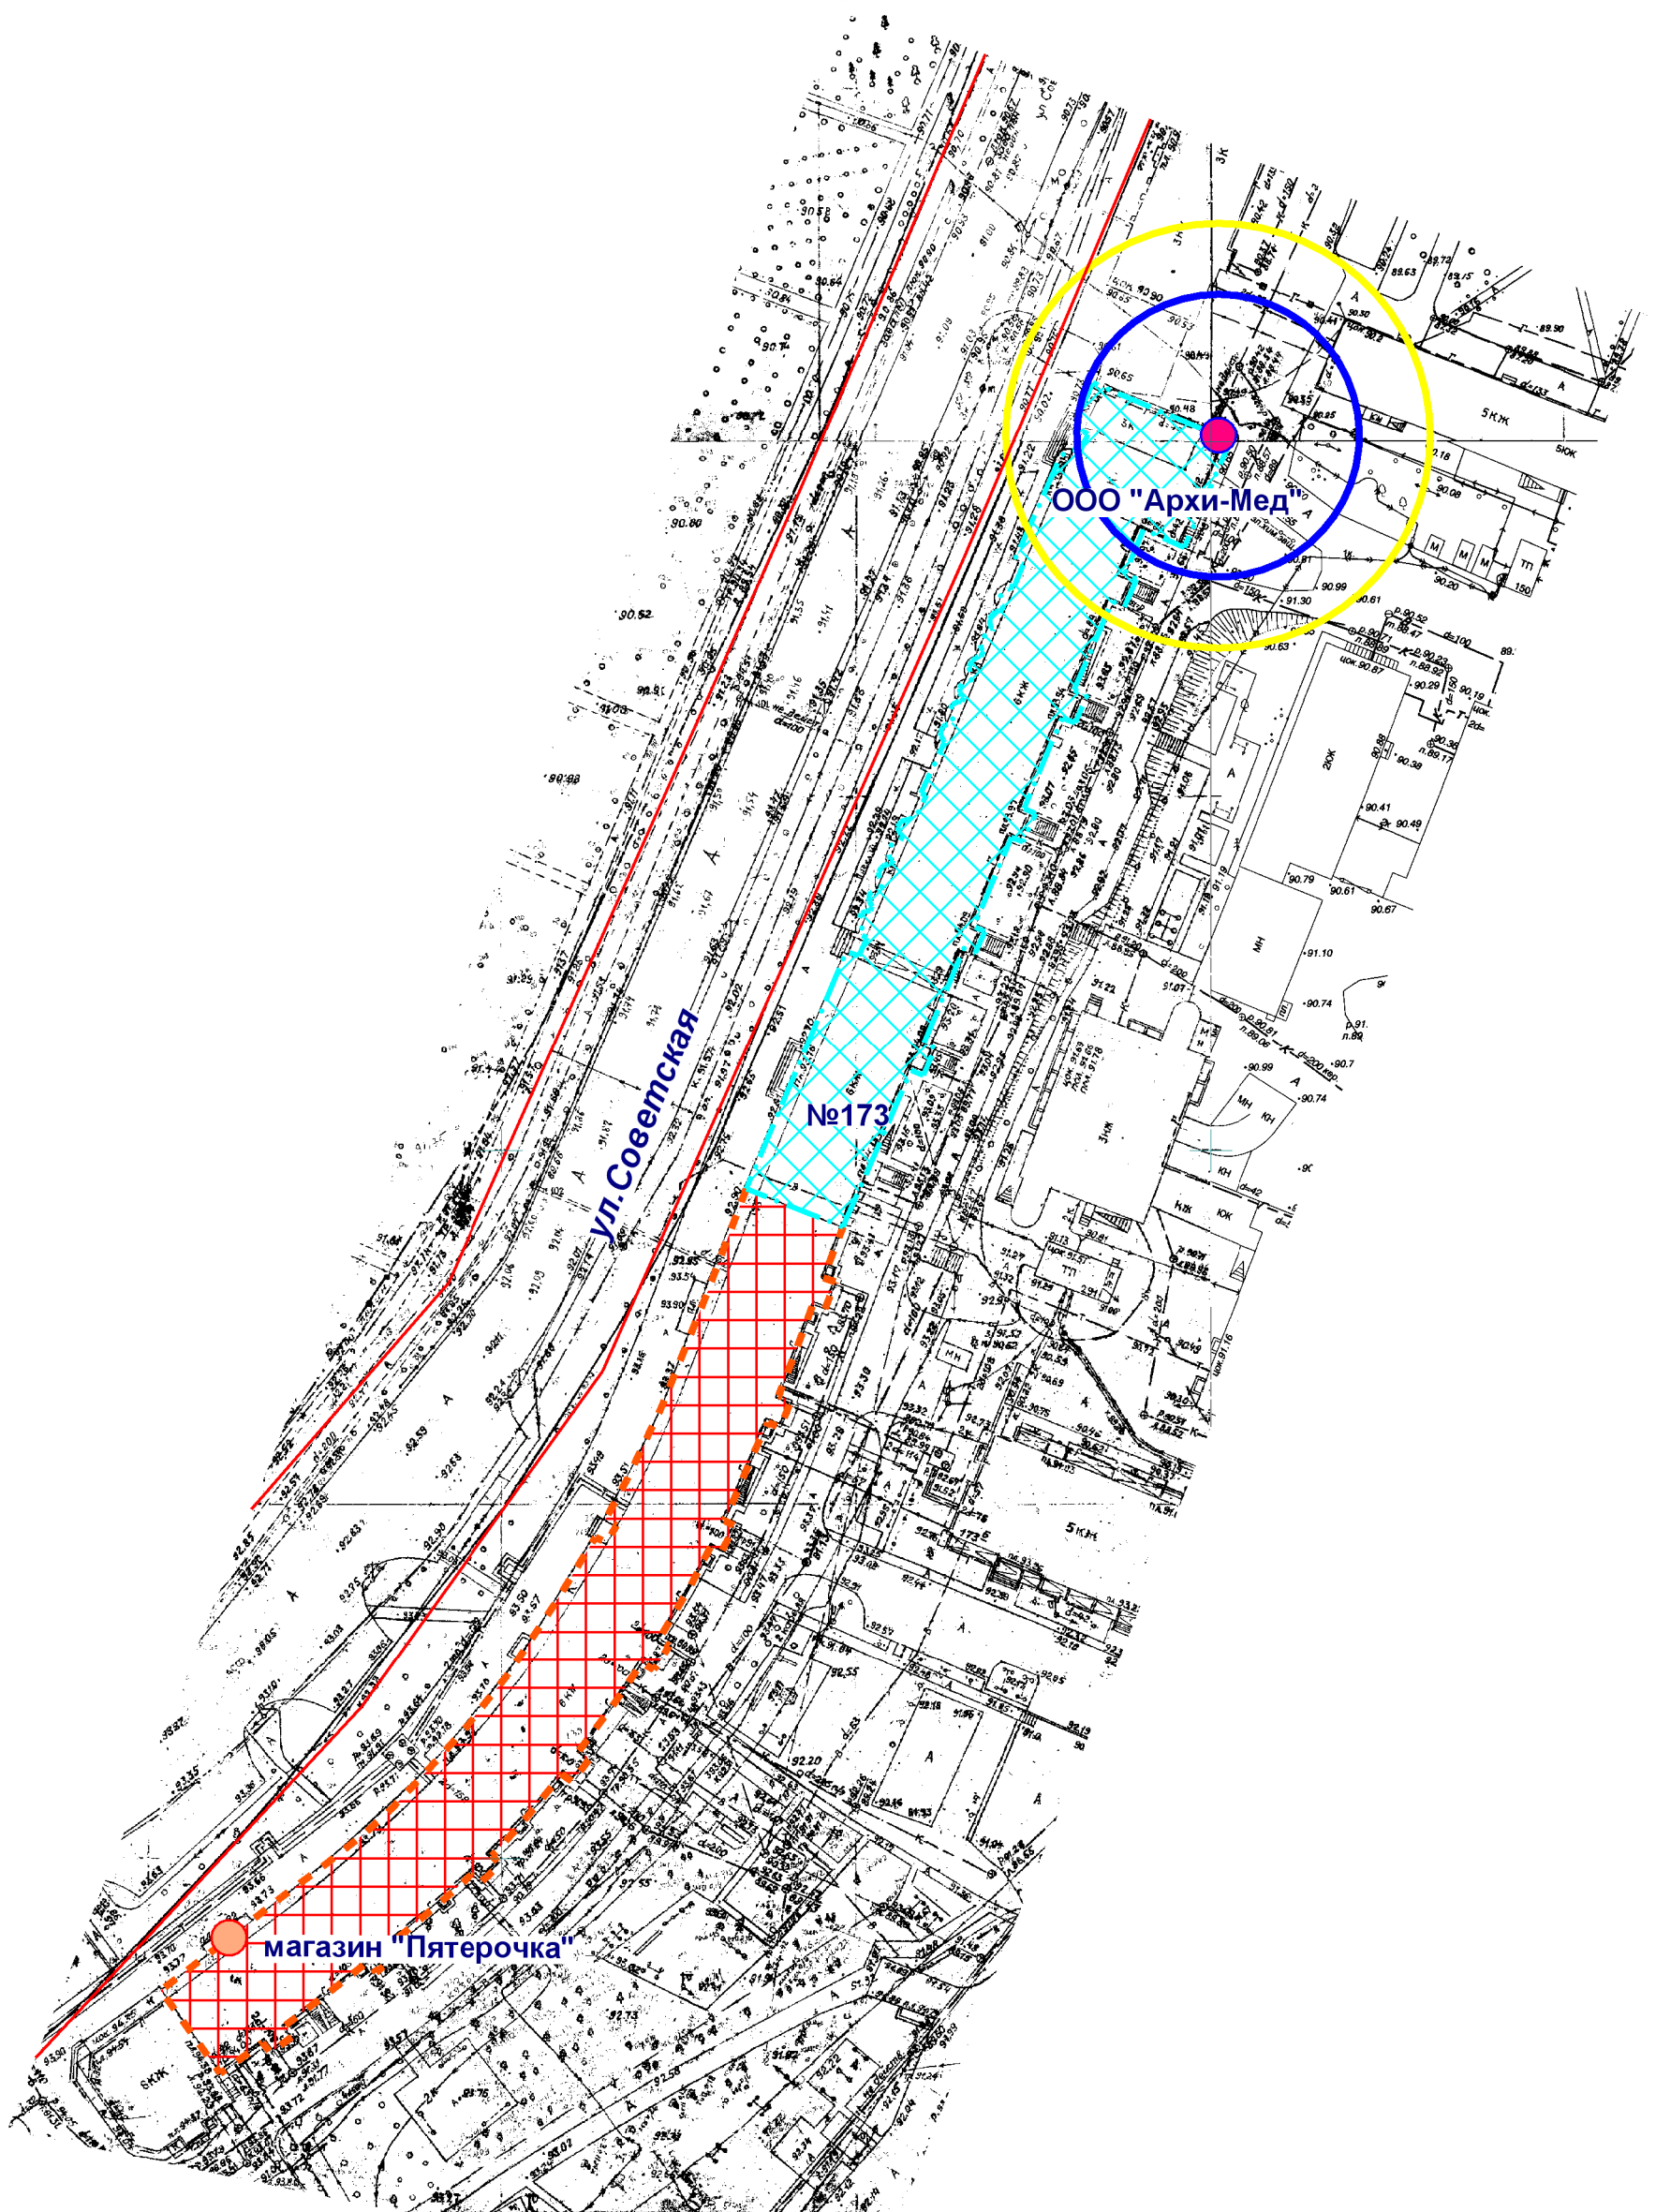

- Входы на объект
- Входы в предприятие торговли

▨ Территория объекта

▨ Предприятие торговли

○ Радиус 20 м

○ Радиус 30 м

МУП "АРХИТЕКТОР"		Заказчик: Администрация городского округа "Город Йошкар-Ола"				
Директор		Парманов	Объект: ООО "Архи-Мед" местоположение: РМЭ, г. Йошкар-Ола, ул.Советская, д.173			
Нач. ОИРД		Костик				
Исполнитель			Масштаб 1:1000	Дата	Номер 19-430	Листов 1