


# Схема границ прилегающих территорий

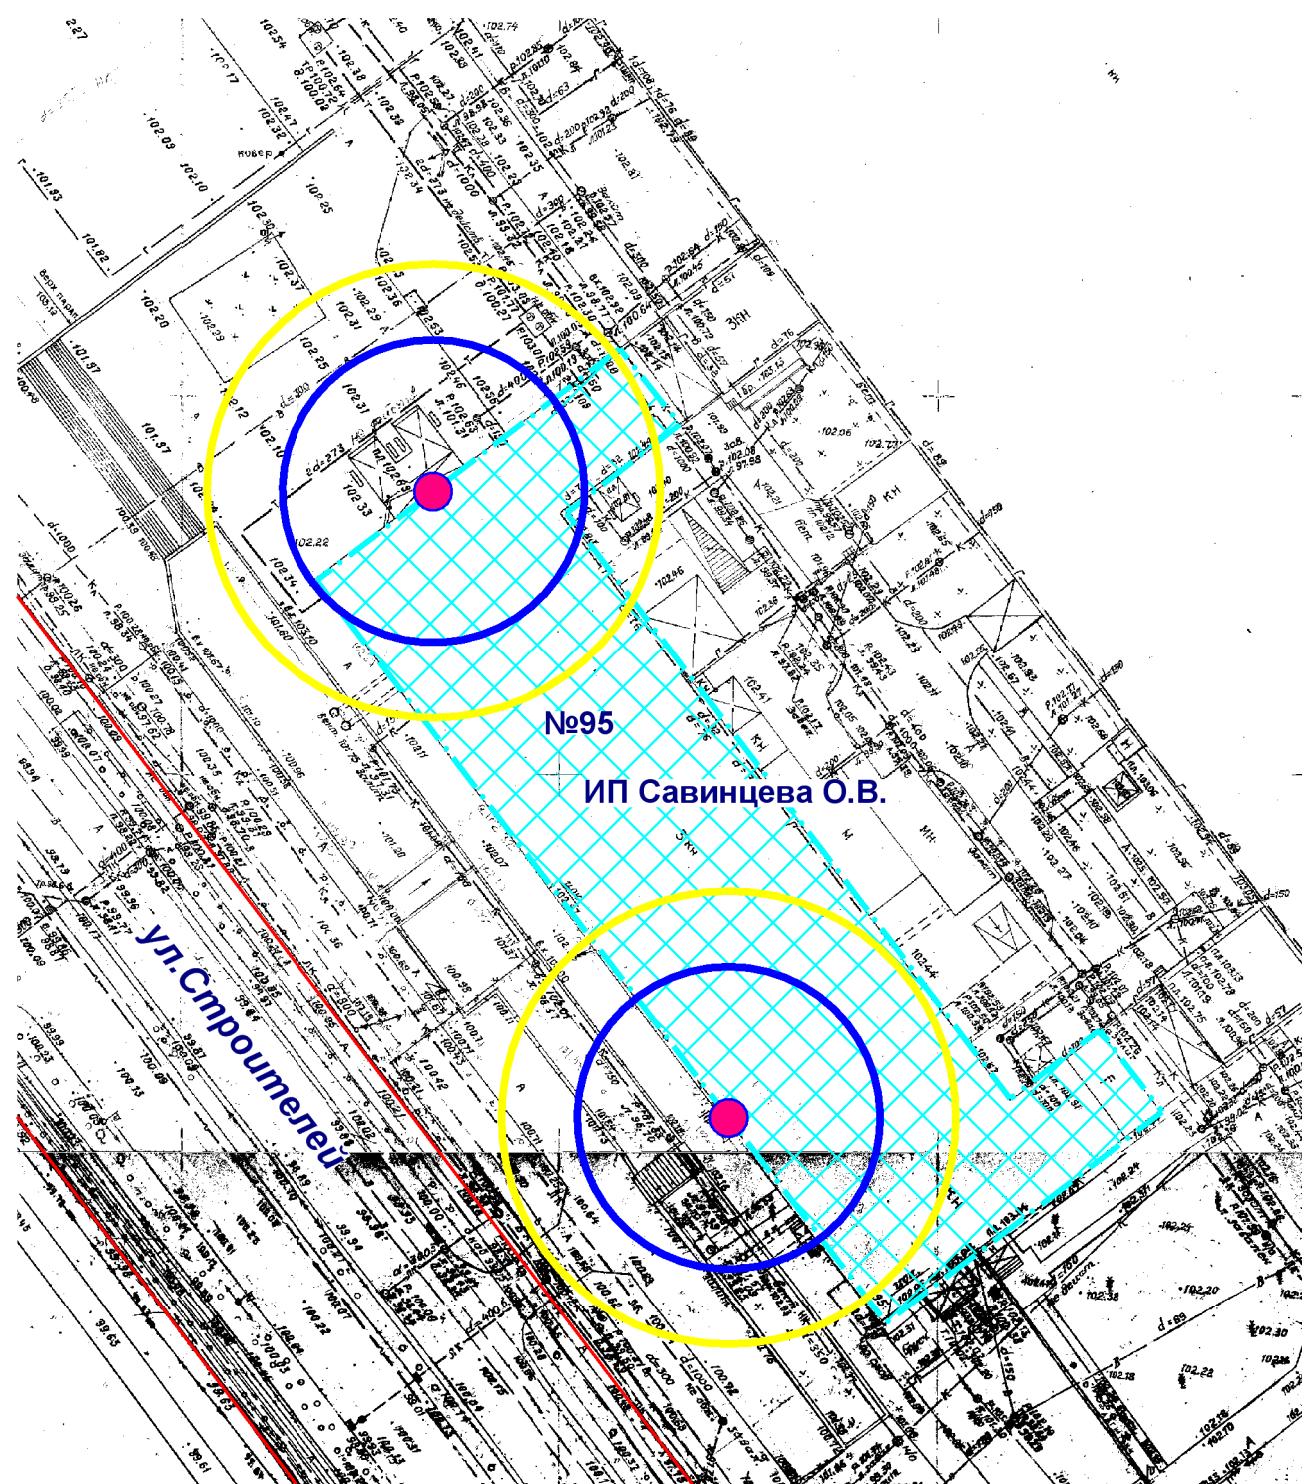

- Входы на объект
- Территория объекта
- Радиус 20 м
- Радиус 30 м

МУП "АРХИТЕКТОР"			Заказчик: Администрация городского округа "Город Йошкар-Ола"			
Директор		Парманов	Объект: ИП Савинцева Ольга Владимировна местоположение: РМЭ, г.Йошкар-Ола, ул. Строителей, Д. 95			
Нач. ОИРД		Костик				
Исполнитель			Масштаб 1:1000	Дата	Номер 19-441	Листов 1