


Схема границ прилегающих территорий

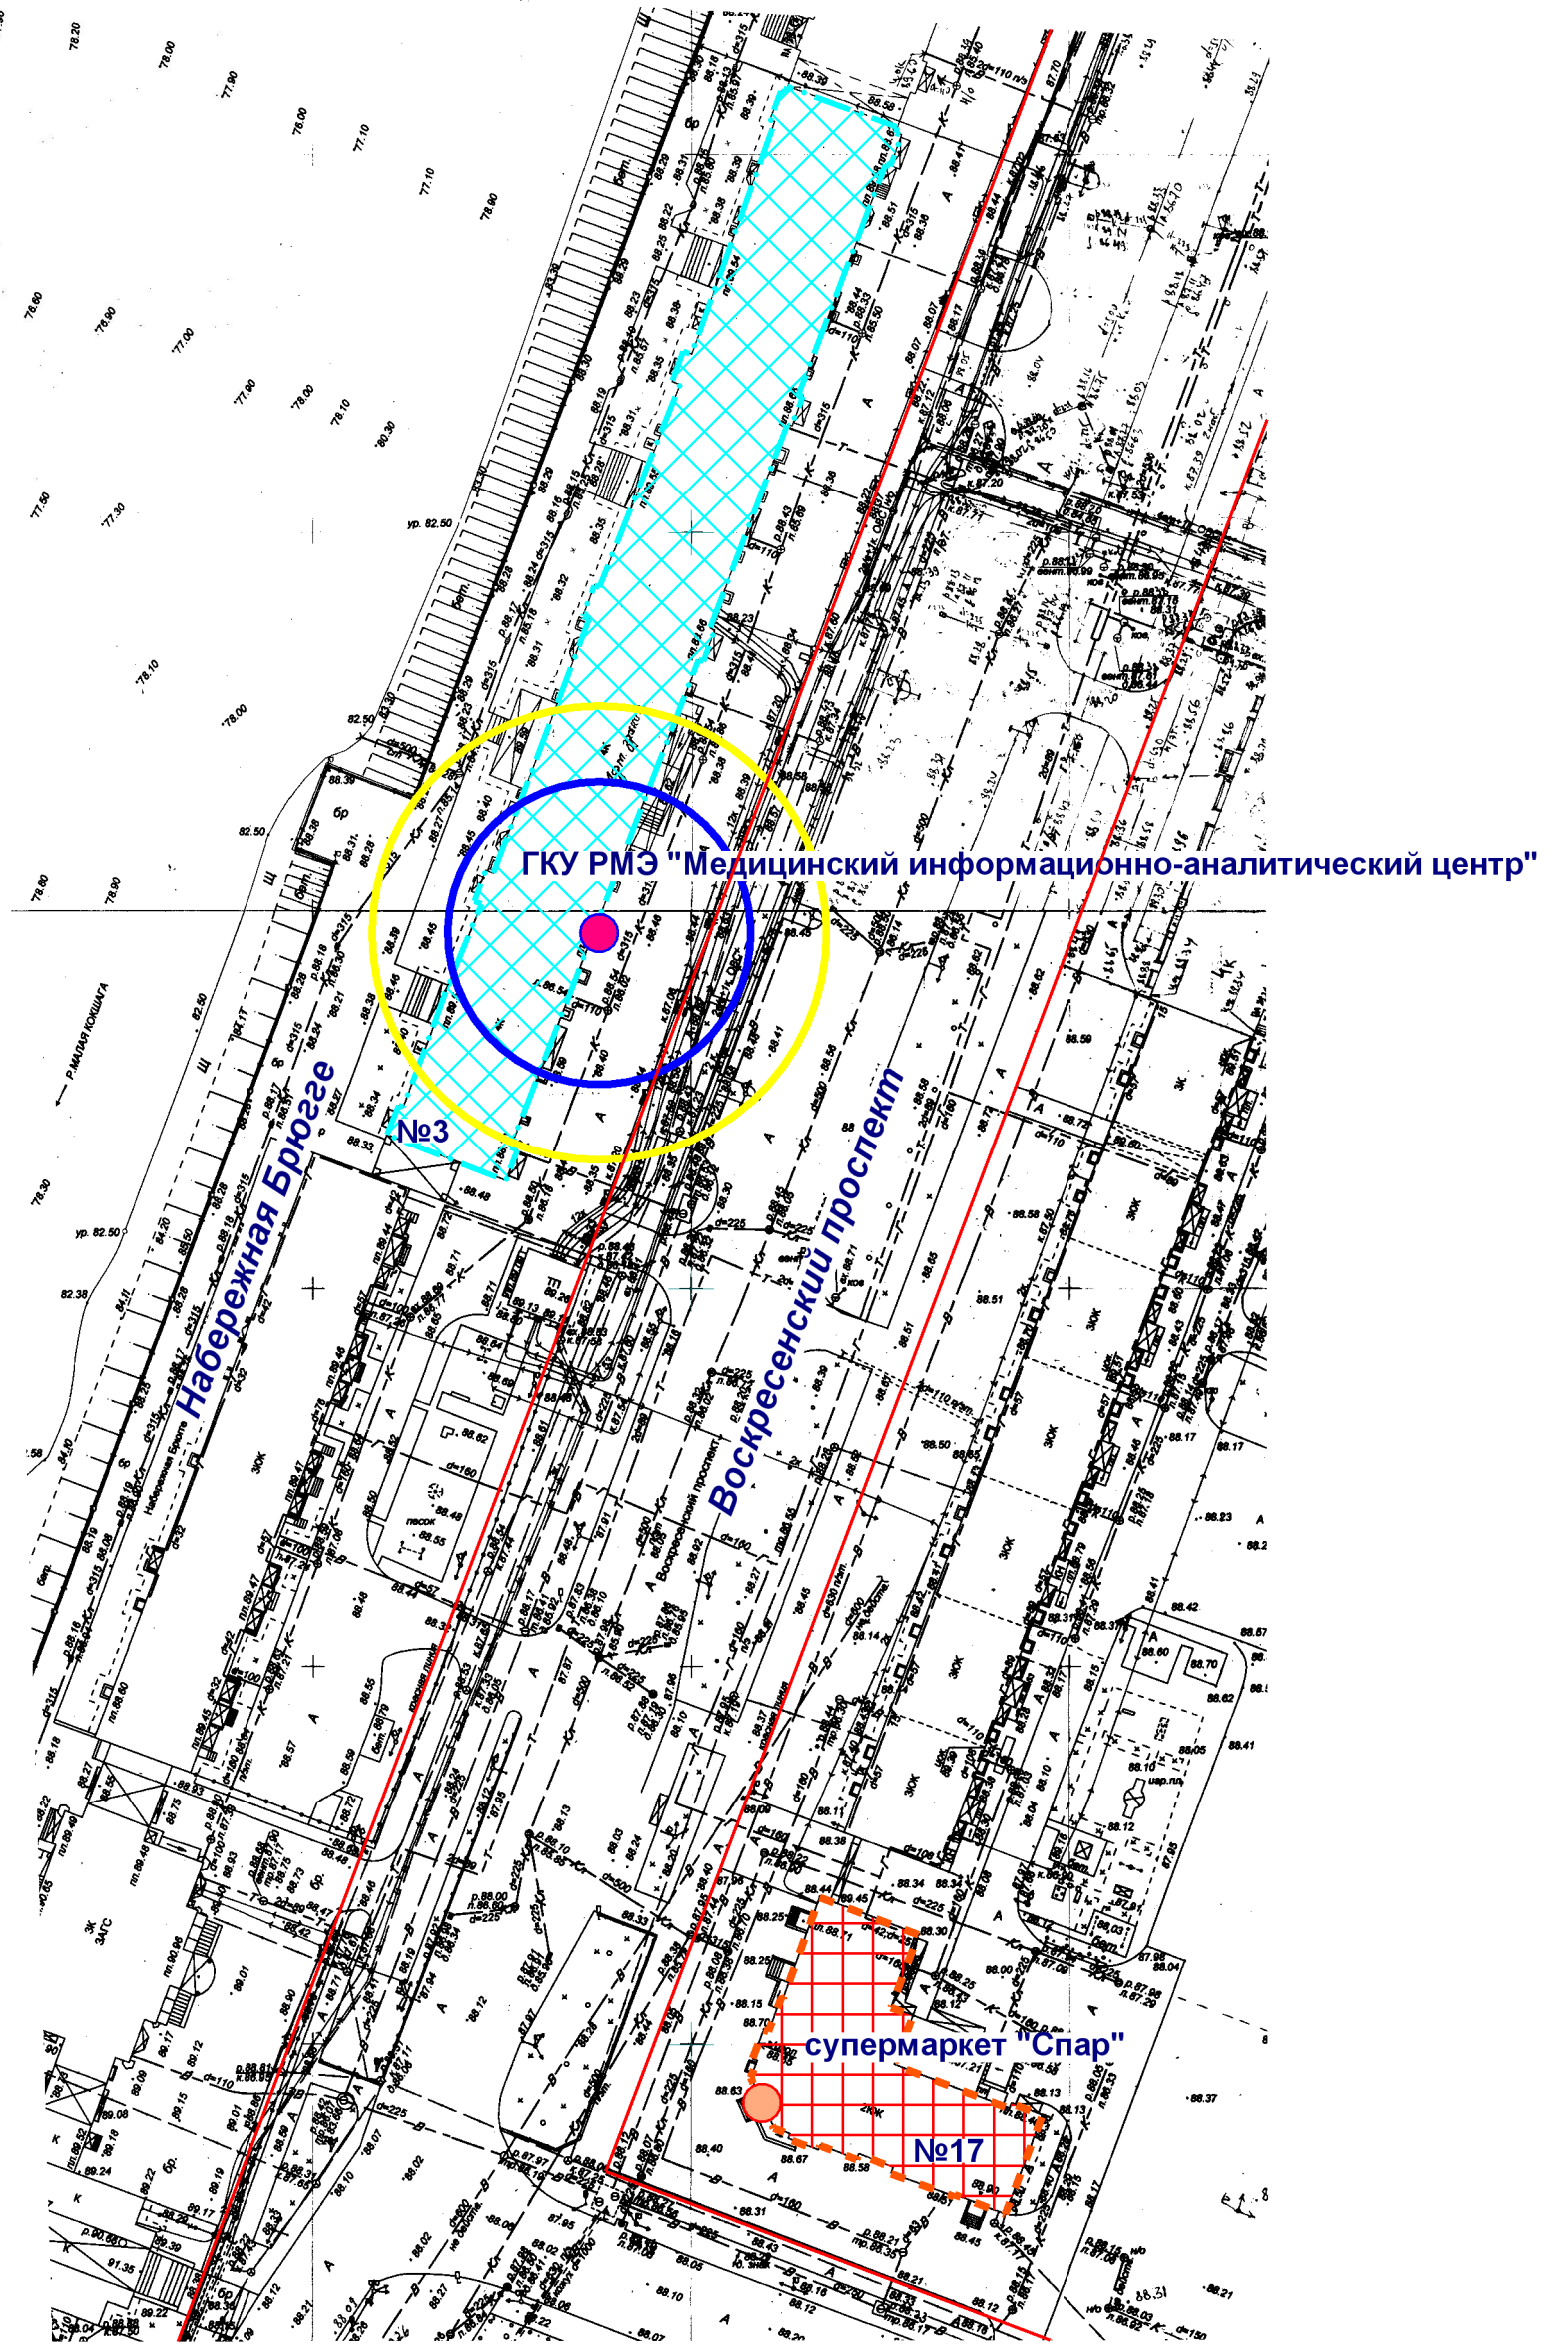

- Входы на объект
- Входы в предприятие торговли
- Территория объекта
- Предприятие торговли
- Радиус 20 м
- Радиус 30 м

МУП "АРХИТЕКТОР"			Заказчик: Администрация городского округа "Город Йошкар-Ола"			
Директор		Парманов	Объект: ГКУ РМЭ "Медицинский информационно-аналитический центр" местоположение: РМЭ, г.Йошкар-Ола, Набережная Брюгге, д.3			
Нач. ОИРД		Костик				
Исполнитель						
			Масштаб	Дата	Номер	Листов
			1:1000		19-443	1