


Схема границ прилегающих территорий

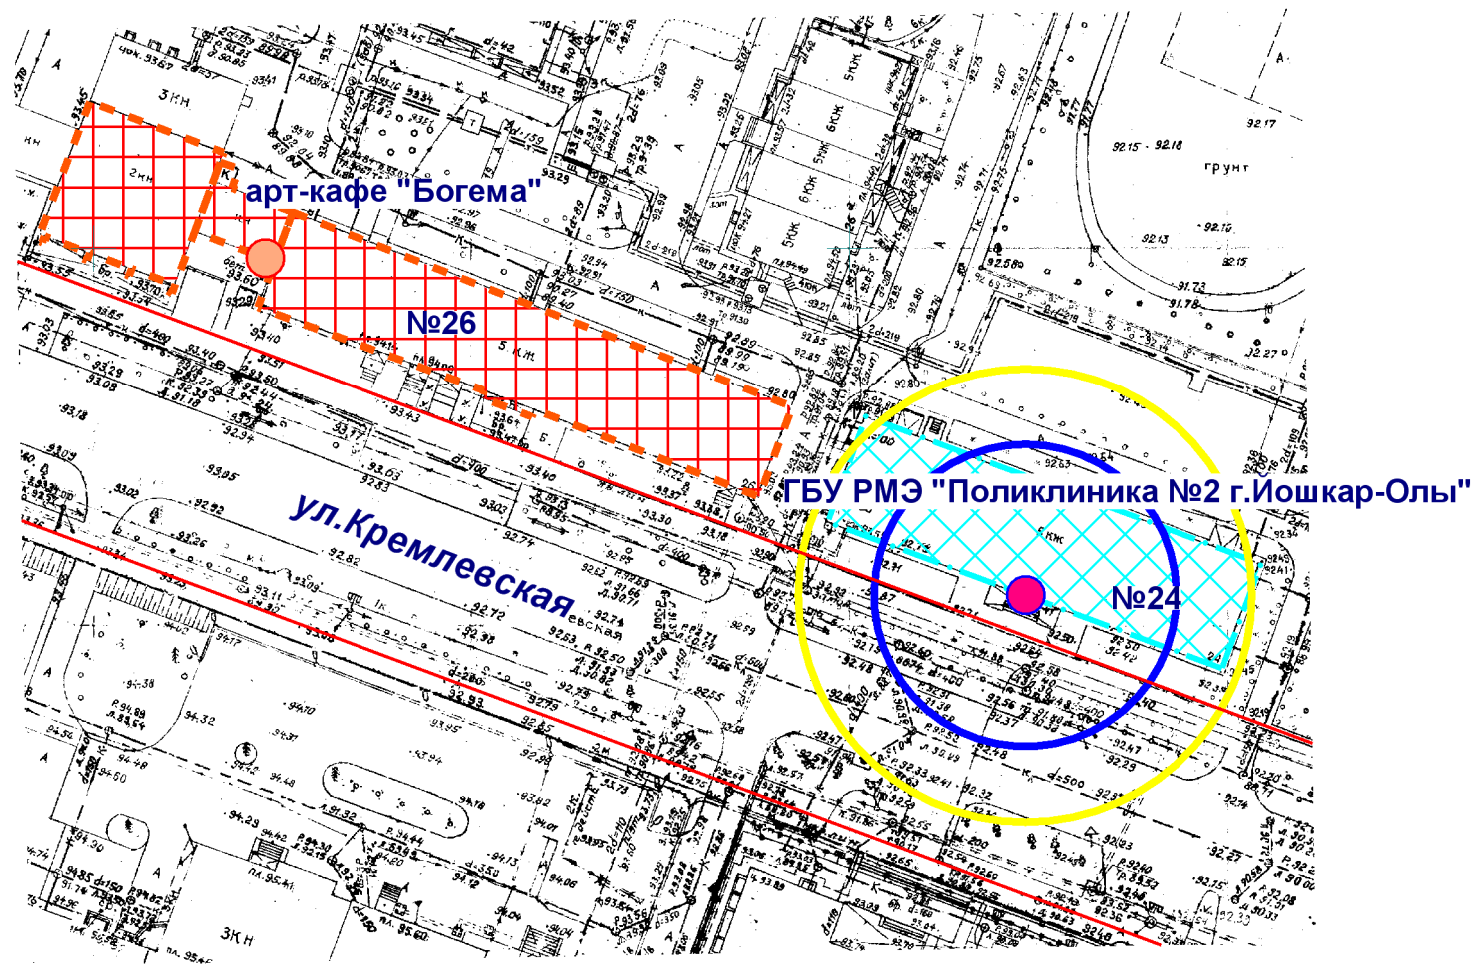

- Входы на объект
- Входы в предприятие торговли

 Территория объекта

 Предприятие торговли

Радиус 20 м

Радиус 30 м

МУП "АРХИТЕКТОР"		Заказчик: Администрация городского округа "Город Йошкар-Ола"				
Директор		Парманов	Объект: ГБУ РМЭ "Поликлиника №2 г.Йошкар-Олы" местоположение: РМЭ, г.Йошкар-Ола, ул. Кремлевская, д.24			
Нач. ОИРД		Костик				
Исполнитель			Масштаб	Дата	Номер	Листов
			1:1000		19-444	1