


Схема границ прилегающих территорий

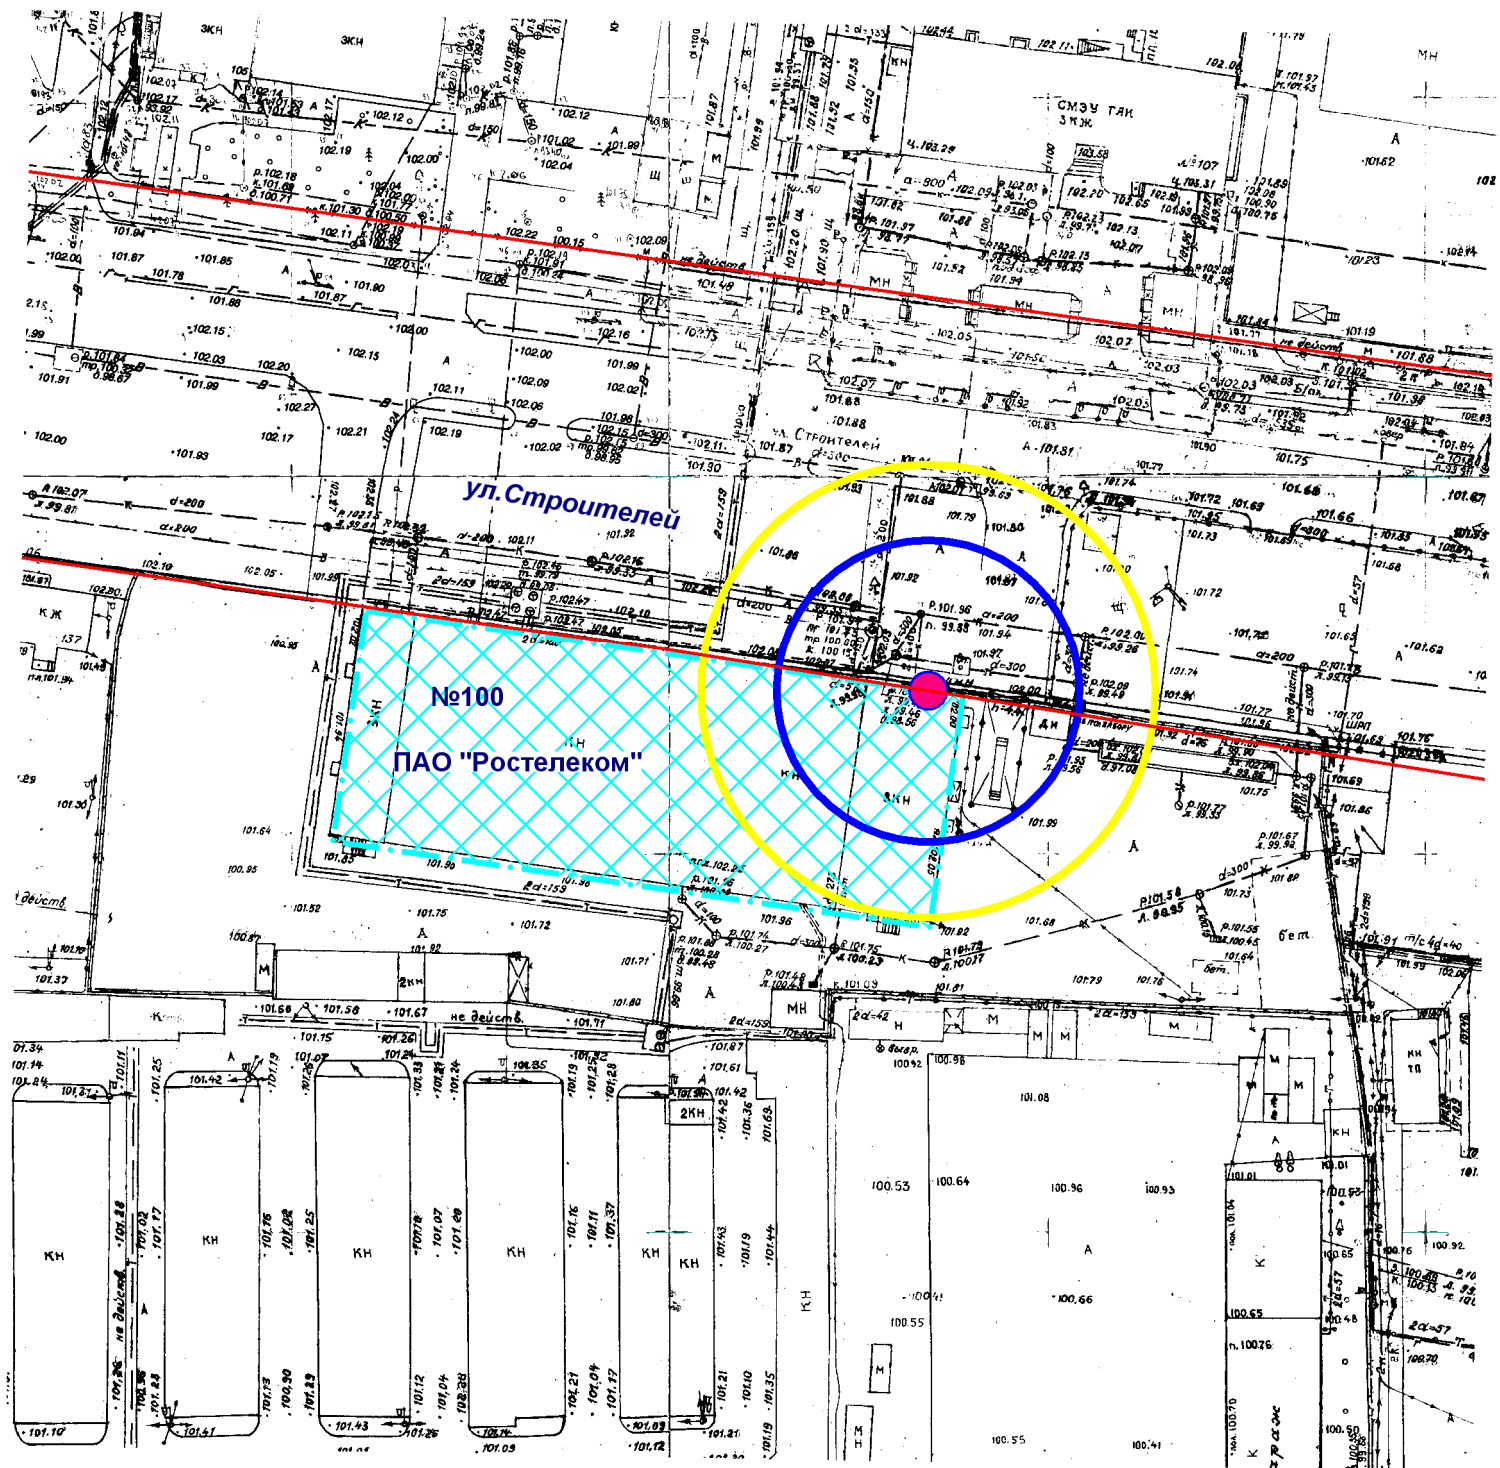

- Входы на объект
- ▨ Территория объекта
- Радиус 20 м
- Радиус 30 м

МУП "АРХИТЕКТОР"		Заказчик: Администрация городского округа "Город Йошкар-Ола"			
Директор		Парманов	Объект: ПАО "Ростелеком"		
Нач. ОИРД		Костик	местоположение: РМЭ, г.Йошкар-Ола, ул. Строителей, д.100		
Исполнитель		Наумова	Масштаб	Дата	Номер
			1:1000		19-454
					Листов
					1