


Схема границ прилегающих территорий

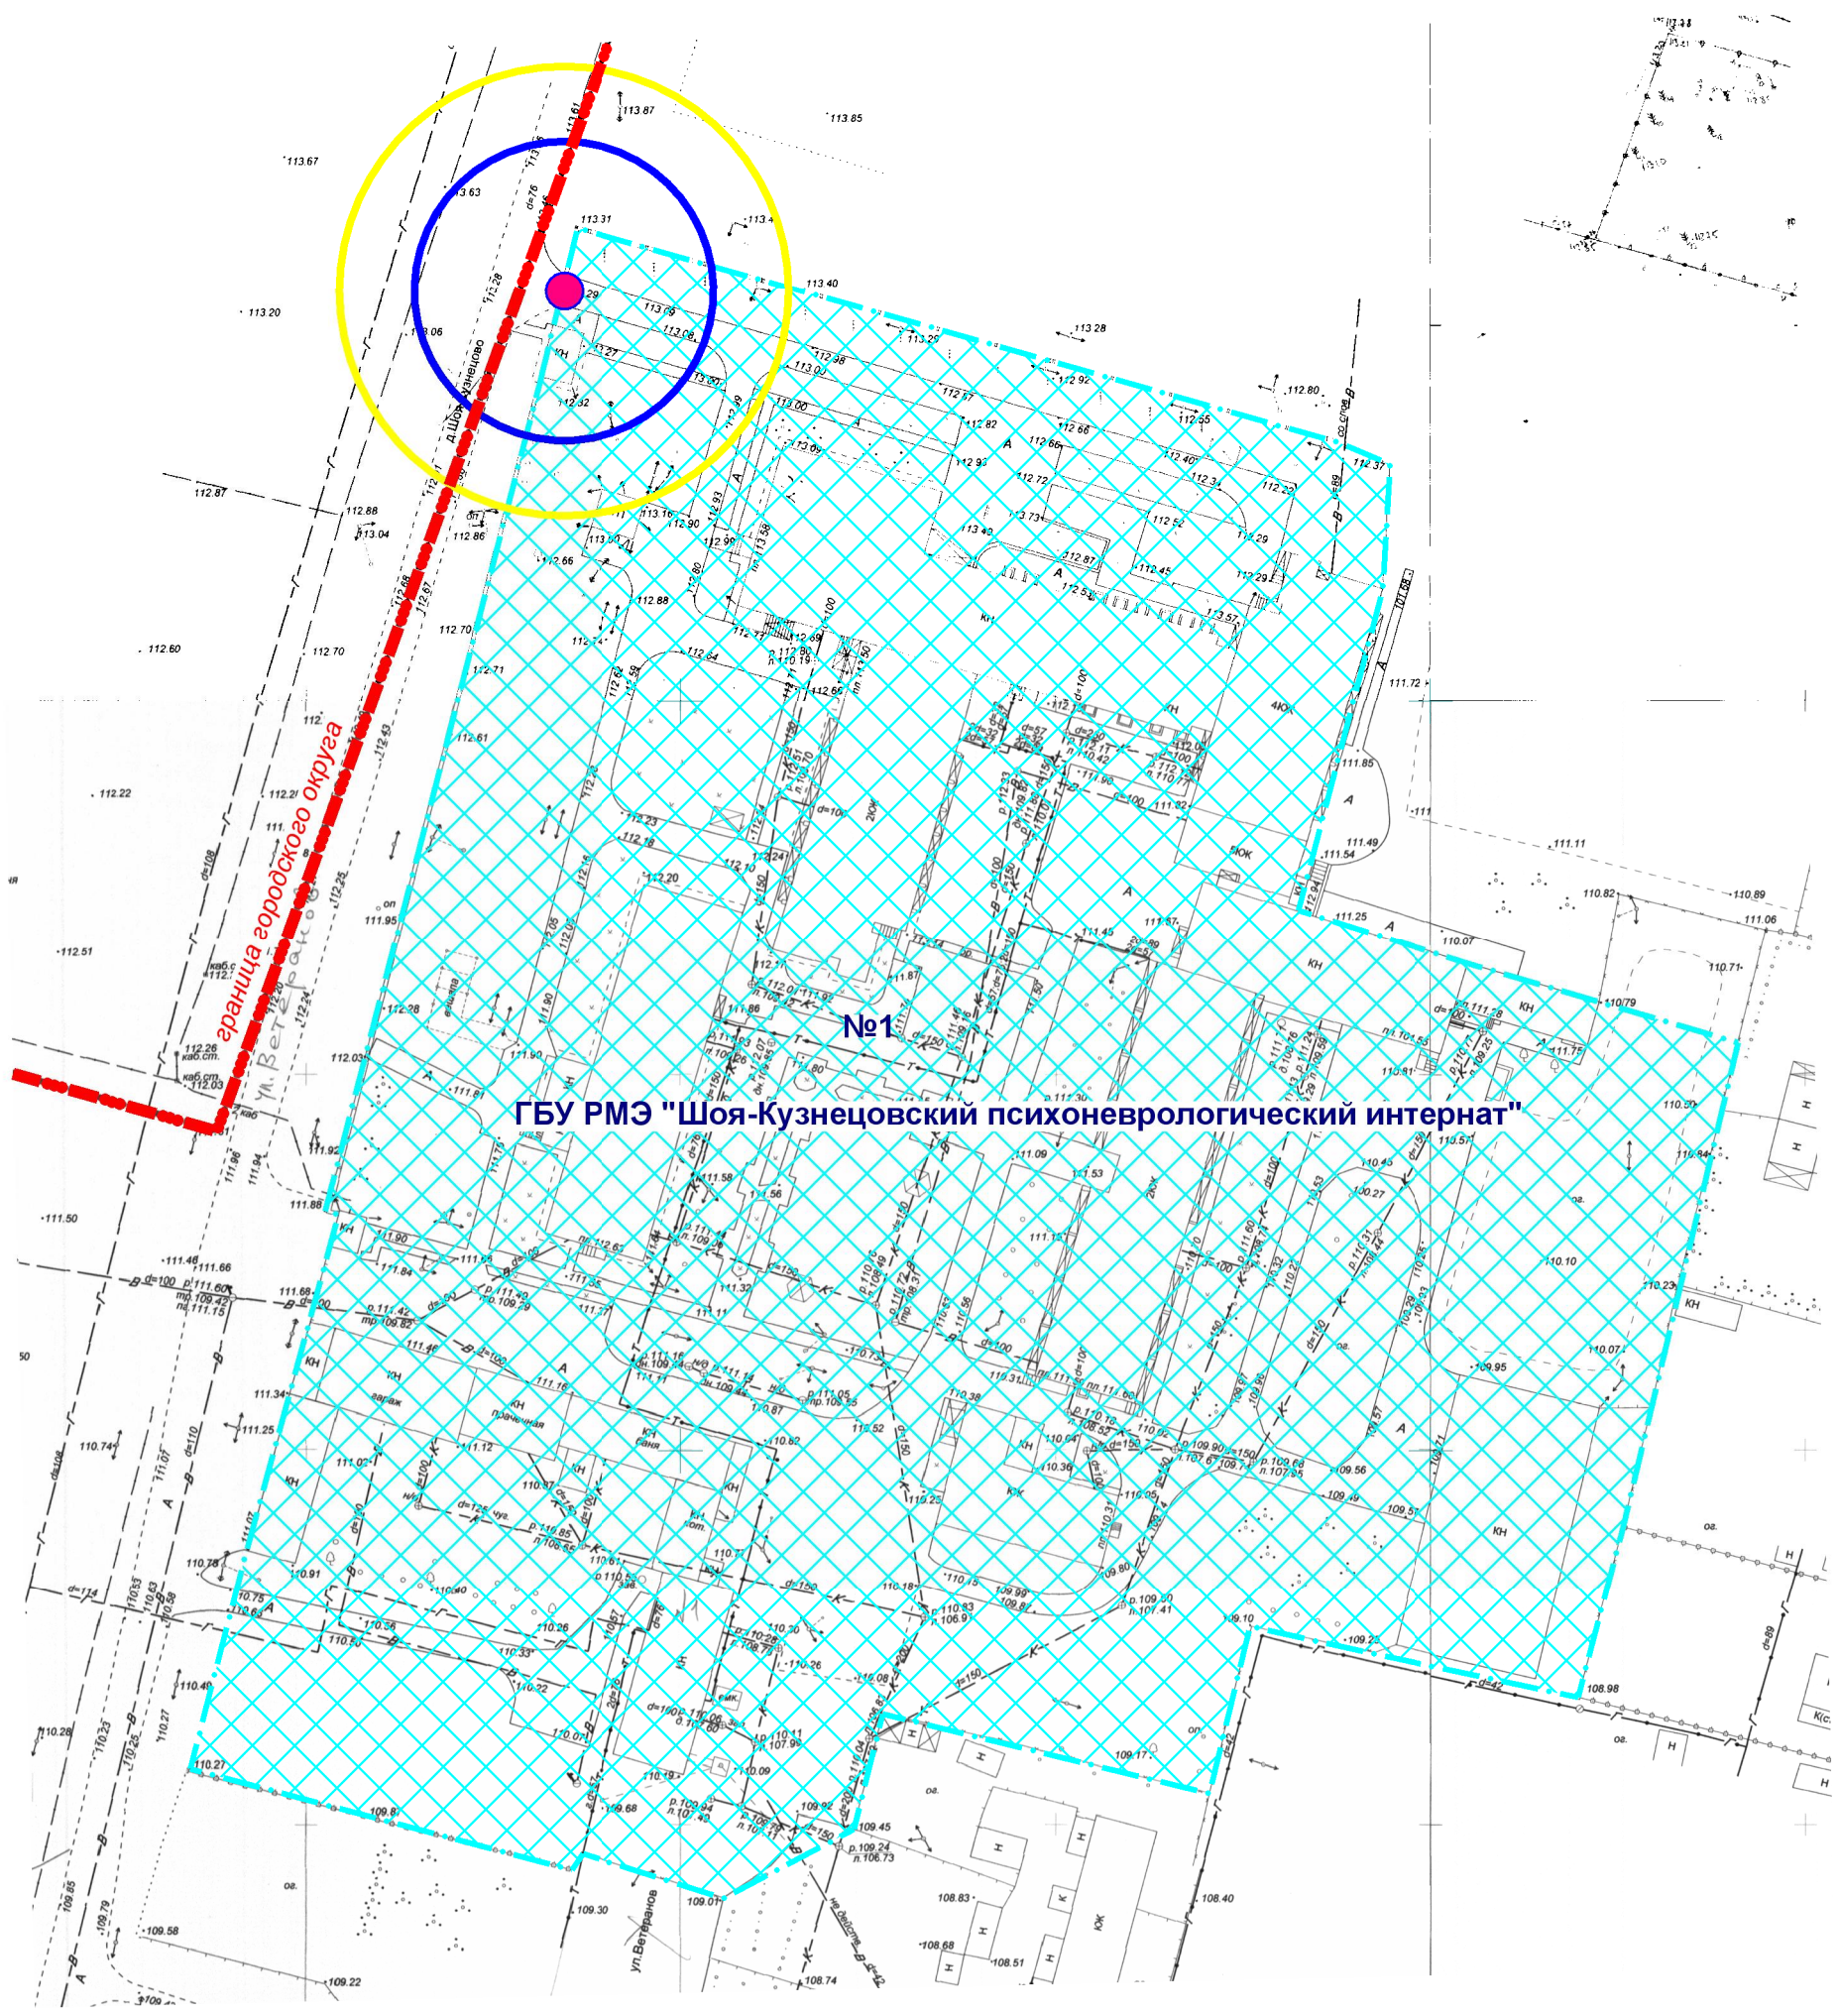

№1
ГБУ РМЭ "Шоя-Кузнецовский психоневрологический интернат"

- Входы на объект
- Территория объекта
- Радиус 20 м
- Радиус 30 м

МУП "АРХИТЕКТОР"		Заказчик: Администрация городского округа "Город Йошкар-Ола"				
Директор		Парманов	Объект: ГБУ РМЭ "Шоя-Кузнецовский психоневрологический интернат" местоположение: РМЭ, г. Йошкар-Ола, д. Шоя-Кузнецово, ул. Ветеранов, д. 1			
Нач. ОИРД		Костик				
Исполнитель		Наумова	Масштаб	Дата	Номер	Листов
			1:1000		19-455	1