


# Схема границ прилегающих территорий

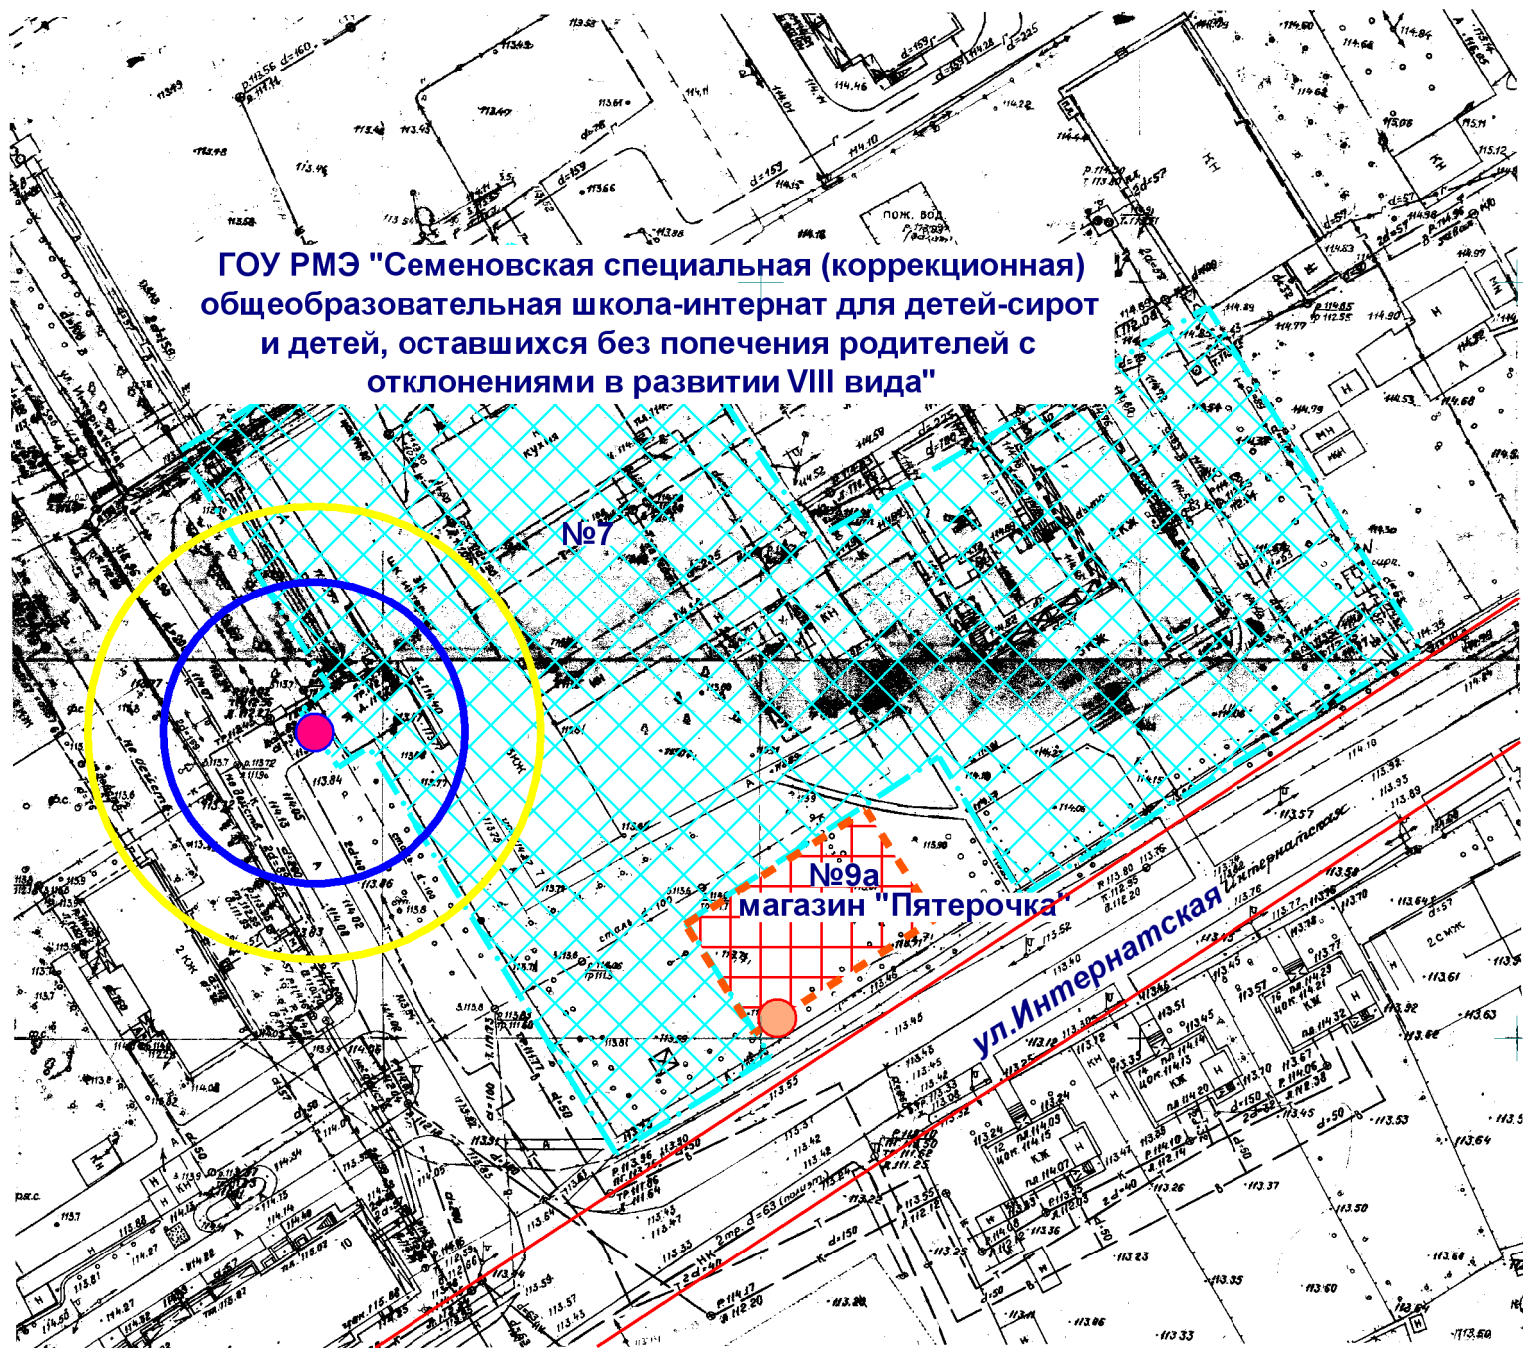

**ГОУ РМЭ "Семеновская специальная (коррекционная) общеобразовательная школа-интернат для детей-сирот и детей, оставшихся без попечения родителей с отклонениями в развитии VIII вида"**

№7

№9а  
магазин "Пятерочка"

ул. Интернатская

- Входы на объект
- Входы в предприятие торговли

Территория объекта

Предприятие торговли

Радиус 20 м

Радиус 30 м

МУП "АРХИТЕКТОР"			Заказчик: Администрация городского округа "Город Йошкар-Ола"			
Директор		Парманов	Объект: ГОУ РМЭ "Семеновская специальная (коррекционная) общеобразовательная школа-интернат для детей-сирот и детей, оставшихся без попечения родителей с отклонениями в развитии VIII вида" Местоположение: РМЭ, г. Йошкар-Ола, с. Семеновка, ул. Интернатская, д. 7			
Нач. ОИРД		Костик				
Исполнитель		Наумова				
			Масштаб	Дата	Номер	Листов
			1:1000		19-456	1