


# Схема границ прилегающих территорий

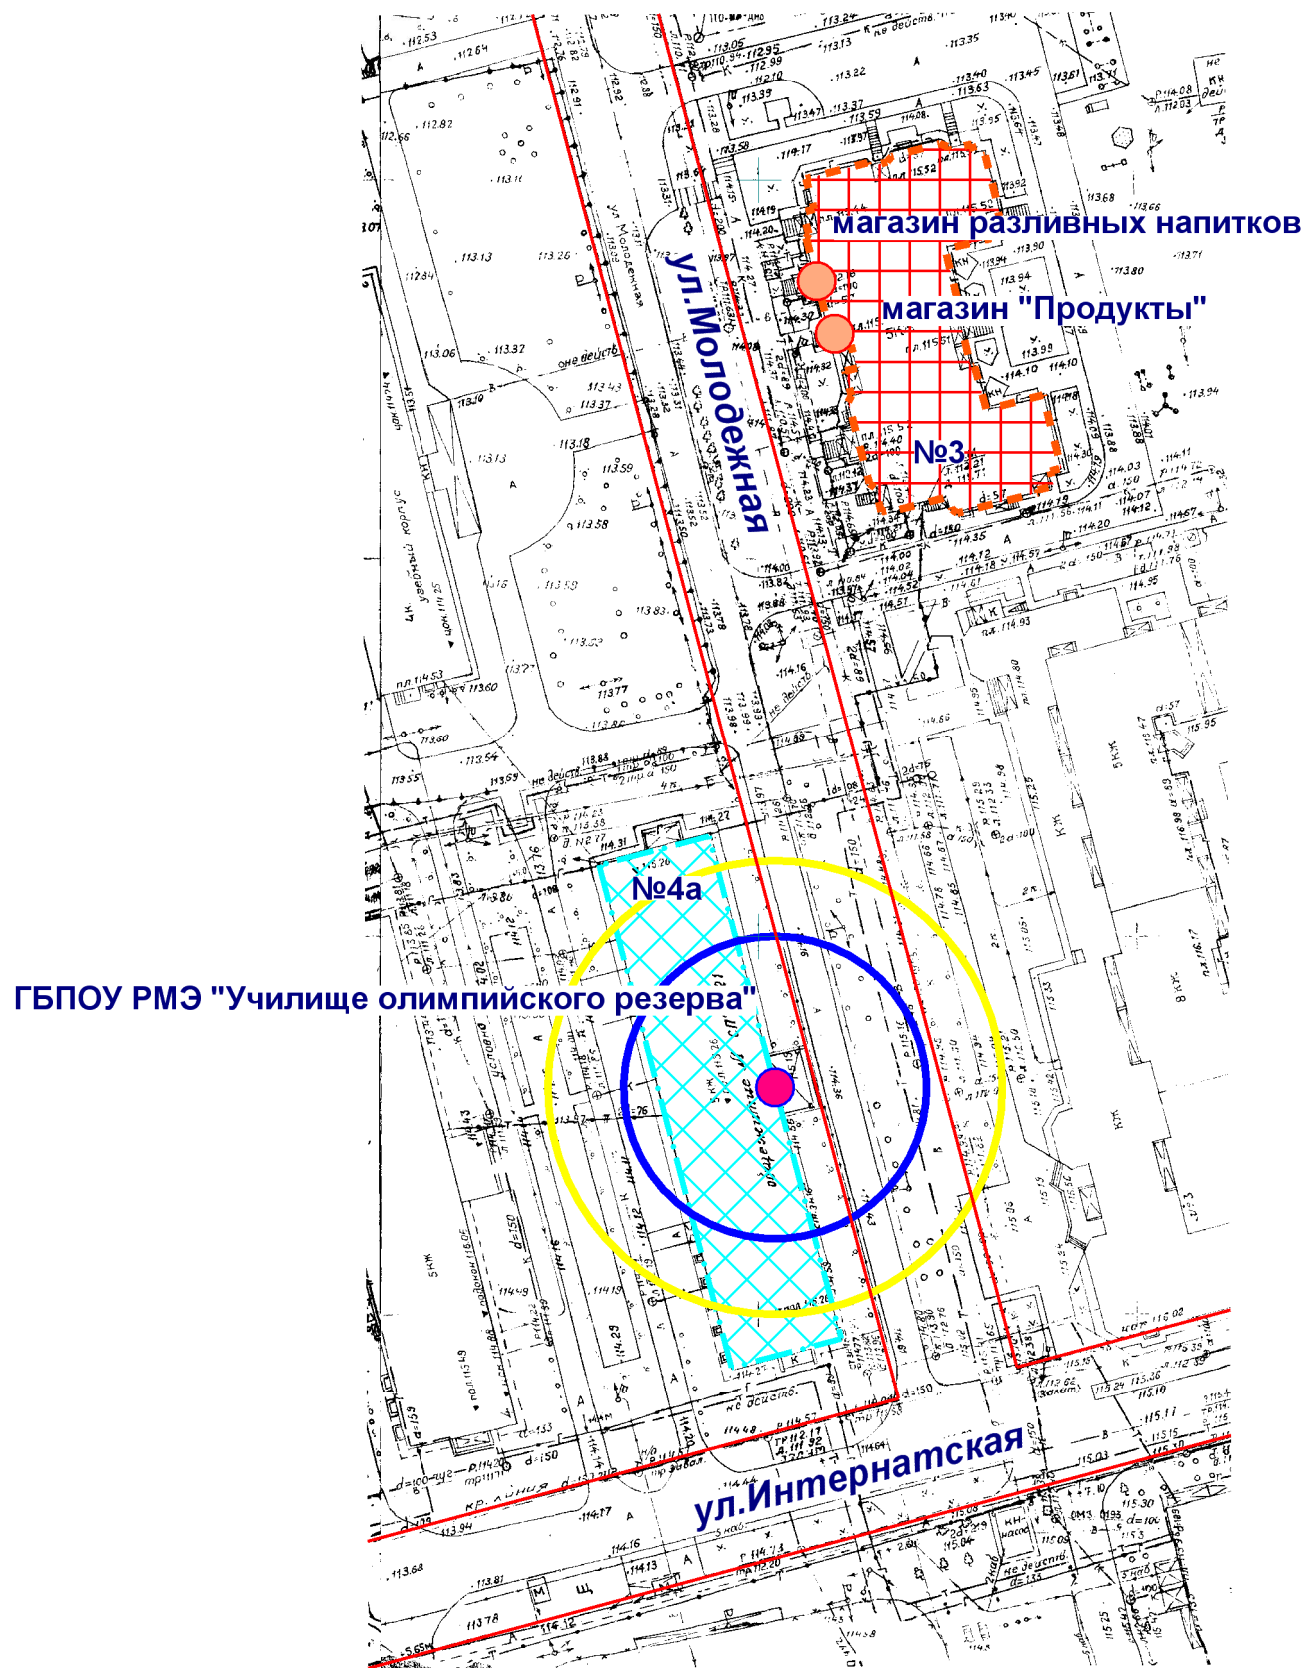

- Входы на объект
- Входы в предприятие торговли

Территория объекта

Предприятие торговли

Радиус 20 м

Радиус 30 м

МУП "АРХИТЕКТОР"			Заказчик: Администрация городского округа "Город Йошкар-Ола"			
Директор		Парманов	Объект: ГБПОУ РМЭ "Училище олимпийского резерва" местоположение: РМЭ, г. Йошкар-Ола, с. Семеновка, ул. Молодежная, д. 4а			
Нач. ОИРД		Костик				
Исполнитель		Наумова	Масштаб	Дата	Номер	Листов
			1:1000		19-460	1