


Схема границ прилегающих территорий

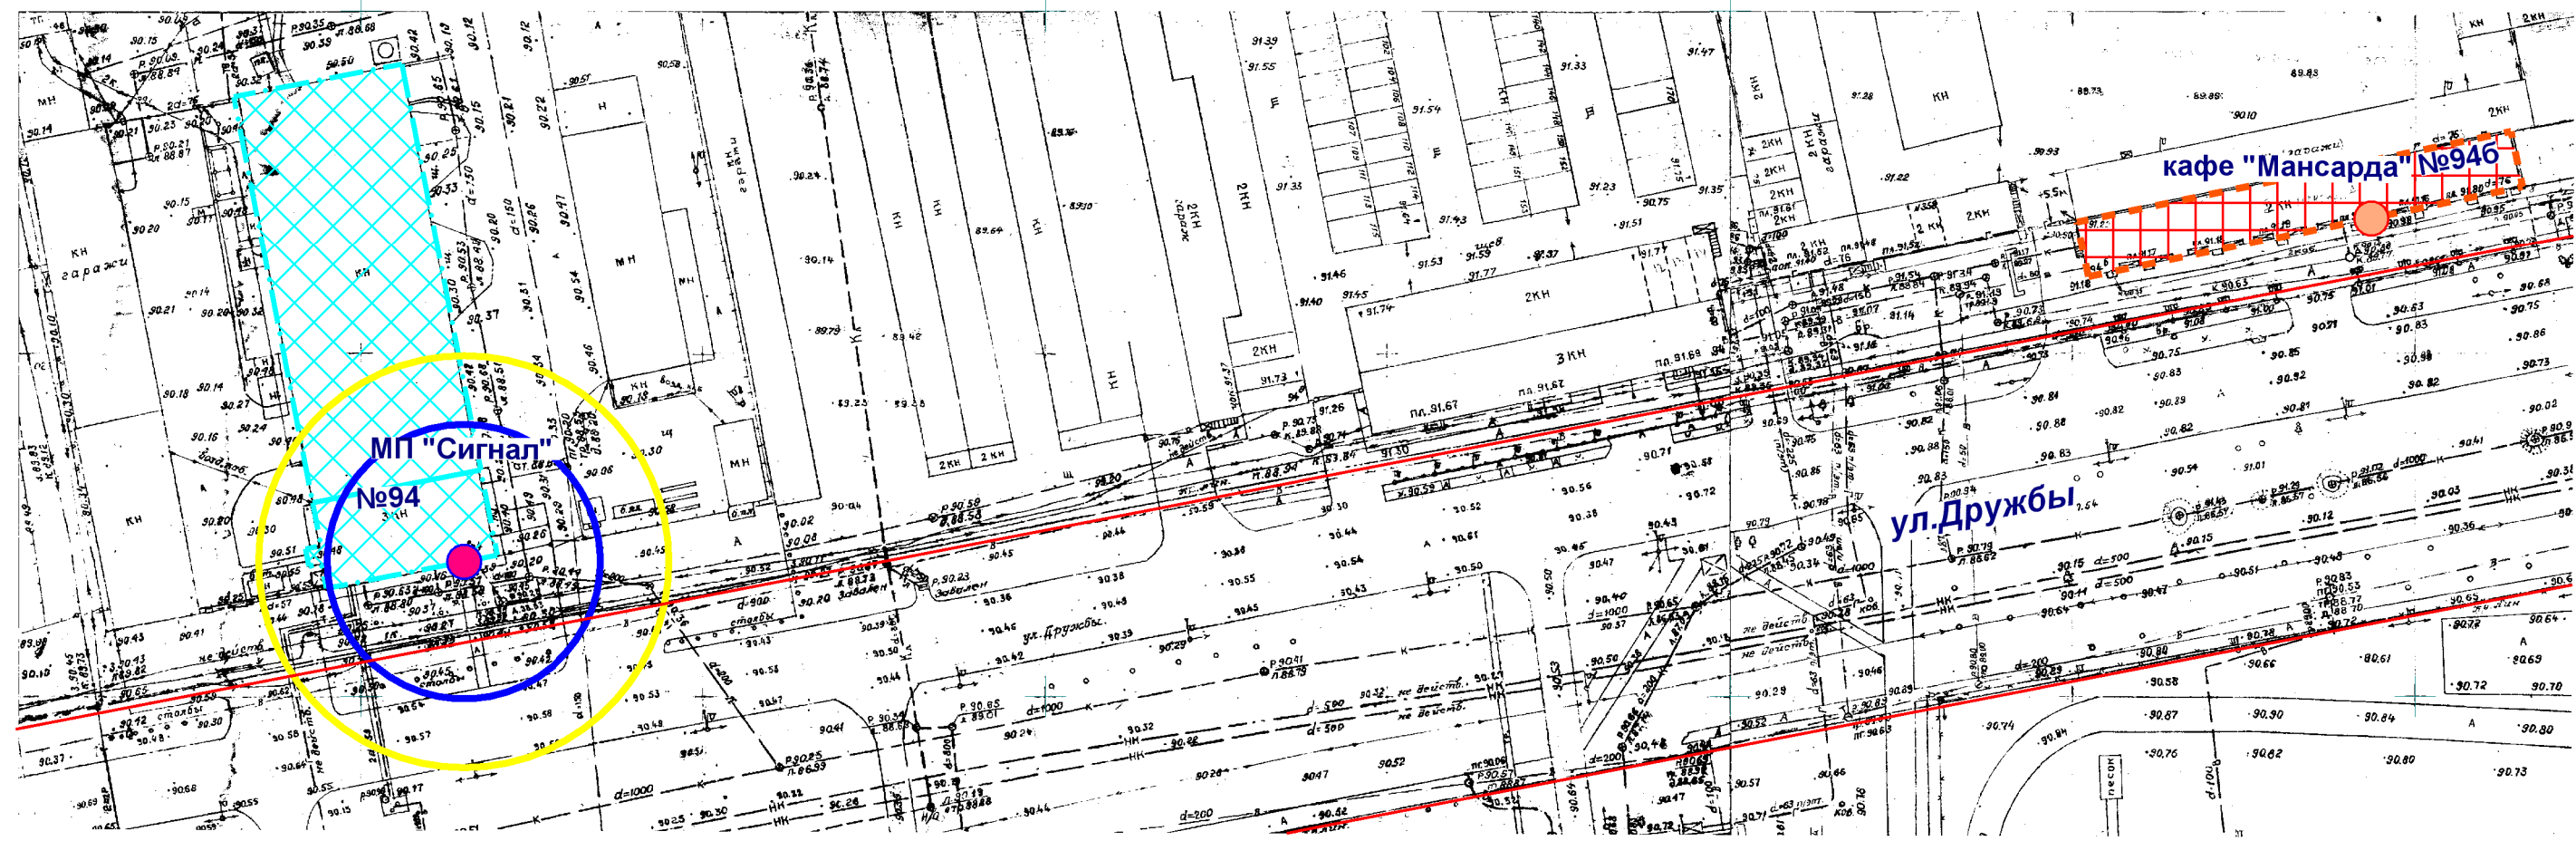

- Входы на объект
- Входы в предприятие торговли
- Территория объекта
- Предприятие торговли
- Радиус 20 м
- Радиус 30 м

МУП "АРХИТЕКТОР"		Заказчик: Администрация городского округа "Город Йошкар-Ола"				
Директор		Парманов	Объект: МП "Сигнал" местоположение: РМЭ, г.Йошкар-Ола, ул. Дружбы, д.94			
Нач. ОИРД		Костик				
Исполнитель		Наумова	Масштаб	Дата	Номер	Листов
			1:1000		19-462	1