


Схема границ прилегающих территорий

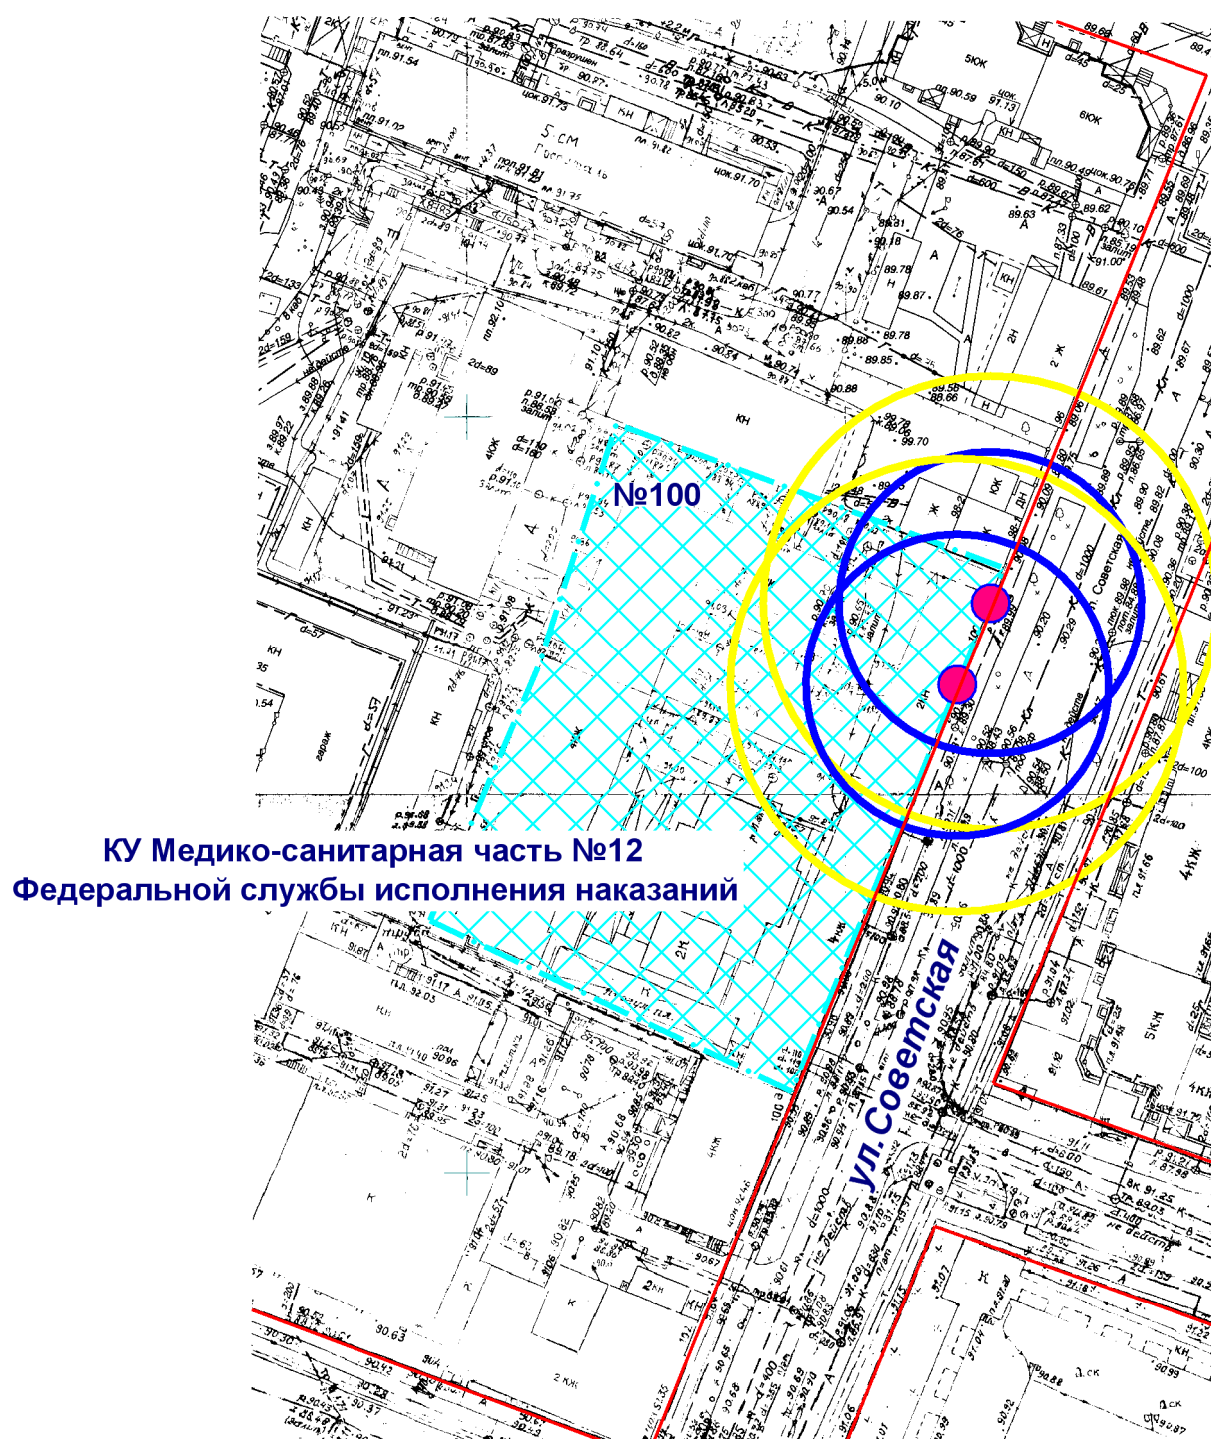

**КУ Медико-санитарная часть №12
Федеральной службы исполнения наказаний**

- Входы на объект
- ▨ Территория объекта
- Радиус 20 м
- Радиус 30 м

МУП "АРХИТЕКТОР"			Заказчик: Администрация городского округа "Город Йошкар-Ола"			
Директор		Парманов	Объект: КУ Медико-санитарная часть №12 Федеральной службы исполнения наказаний местоположение: РМЭ, г. Йошкар-Ола, ул. Советская, д. 100			
Нач. ОИРД		Костик				
			Масштаб	Дата	Номер	Листов
Исполнитель		Наумова	1:1000		19-475	1