


Схема границ прилегающих территорий

Ул. Строителей

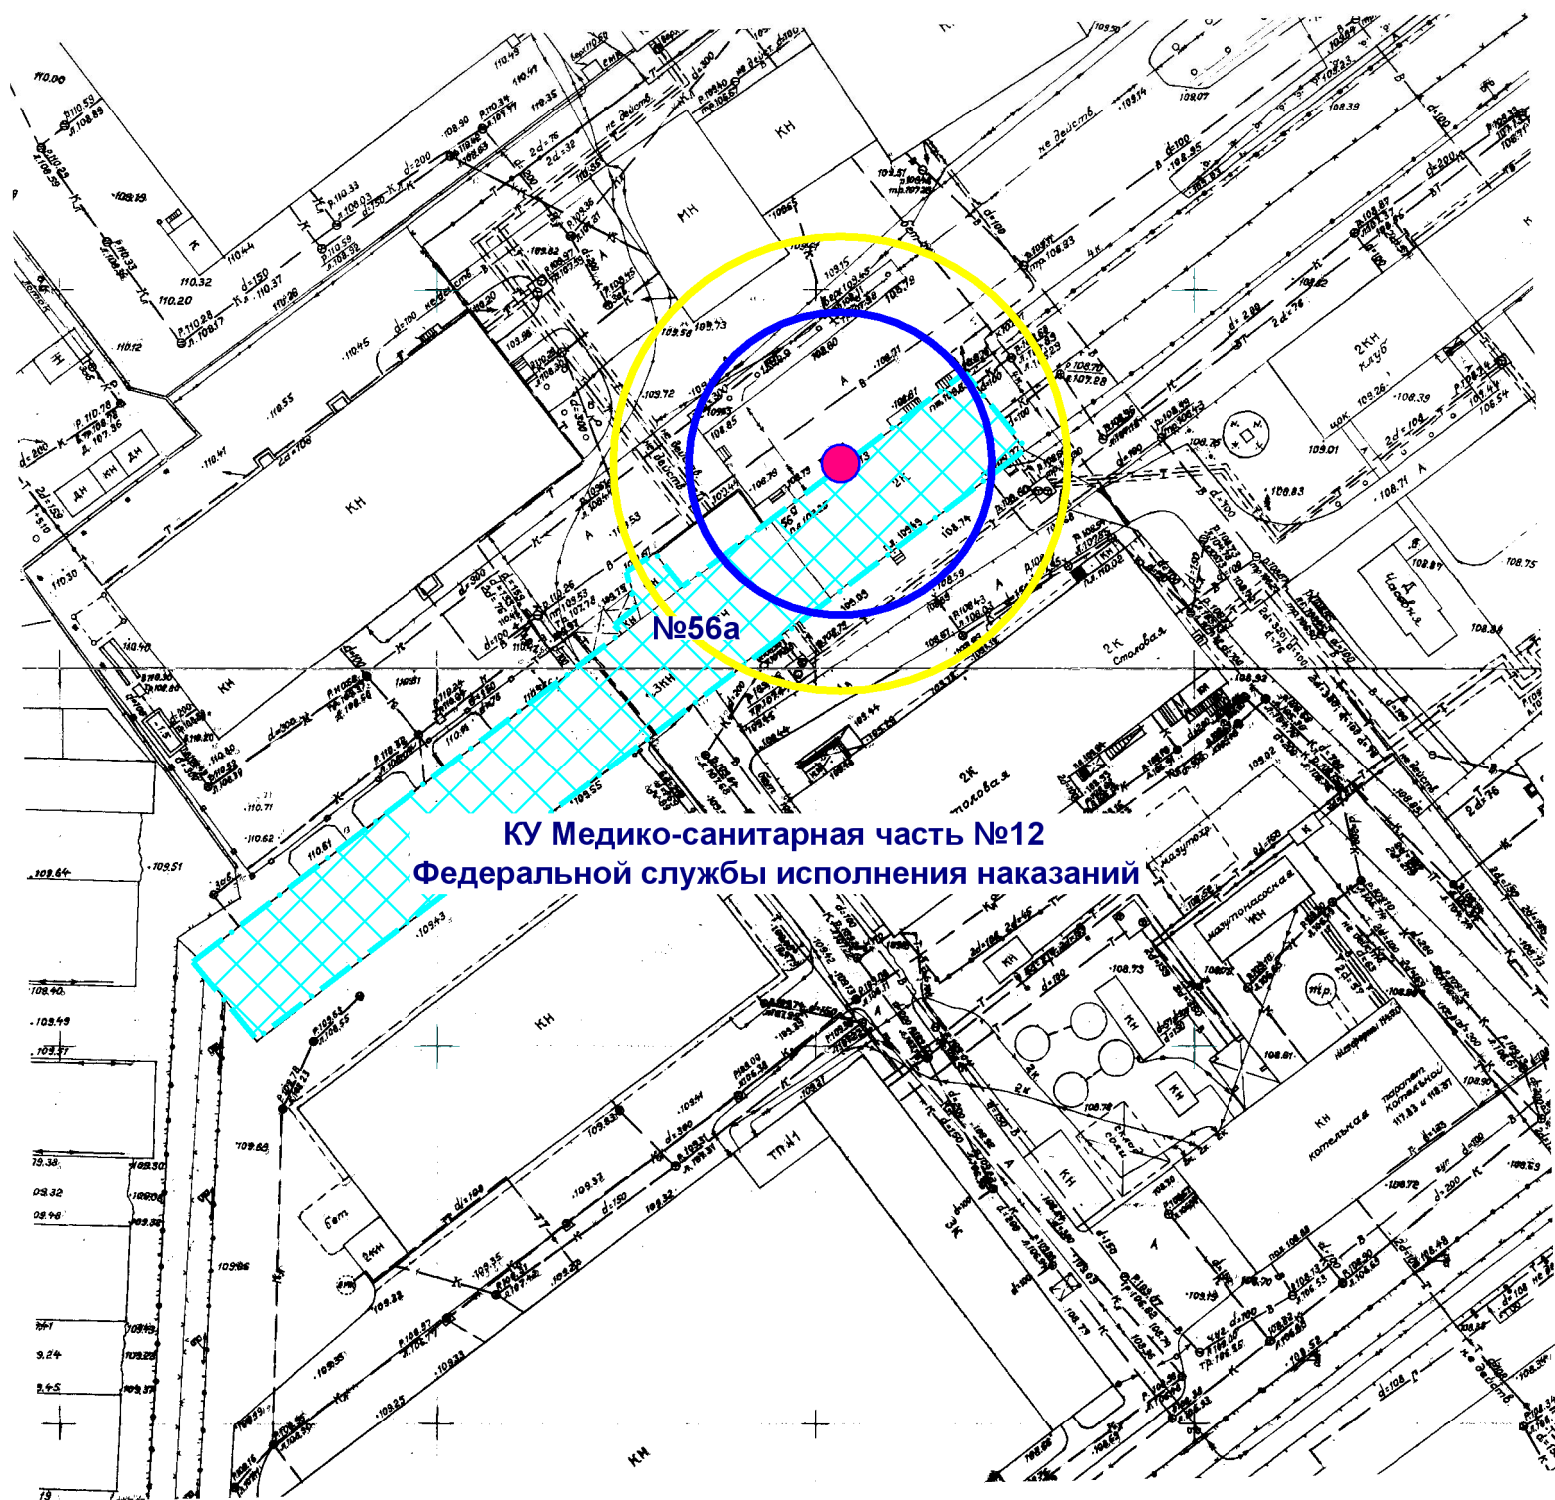

- Входы на объект
- ▨ Территория объекта
- Радиус 20 м
- Радиус 30 м

МУП "АРХИТЕКТОР"			Заказчик: Администрация городского округа "Город Йошкар-Ола"			
Директор		Парманов	Объект: КУ Медико-санитарная часть №12 Федеральной службы исполнения наказаний местоположение: РМЭ, г.Йошкар-Ола, ул. Строителей, д. 56а			
Нач. ОИРД		Костик				
Исполнитель		Наумова	Масштаб	Дата	Номер	Листов
			1:1000		19-476	1