


# Схема границ прилегающих территорий

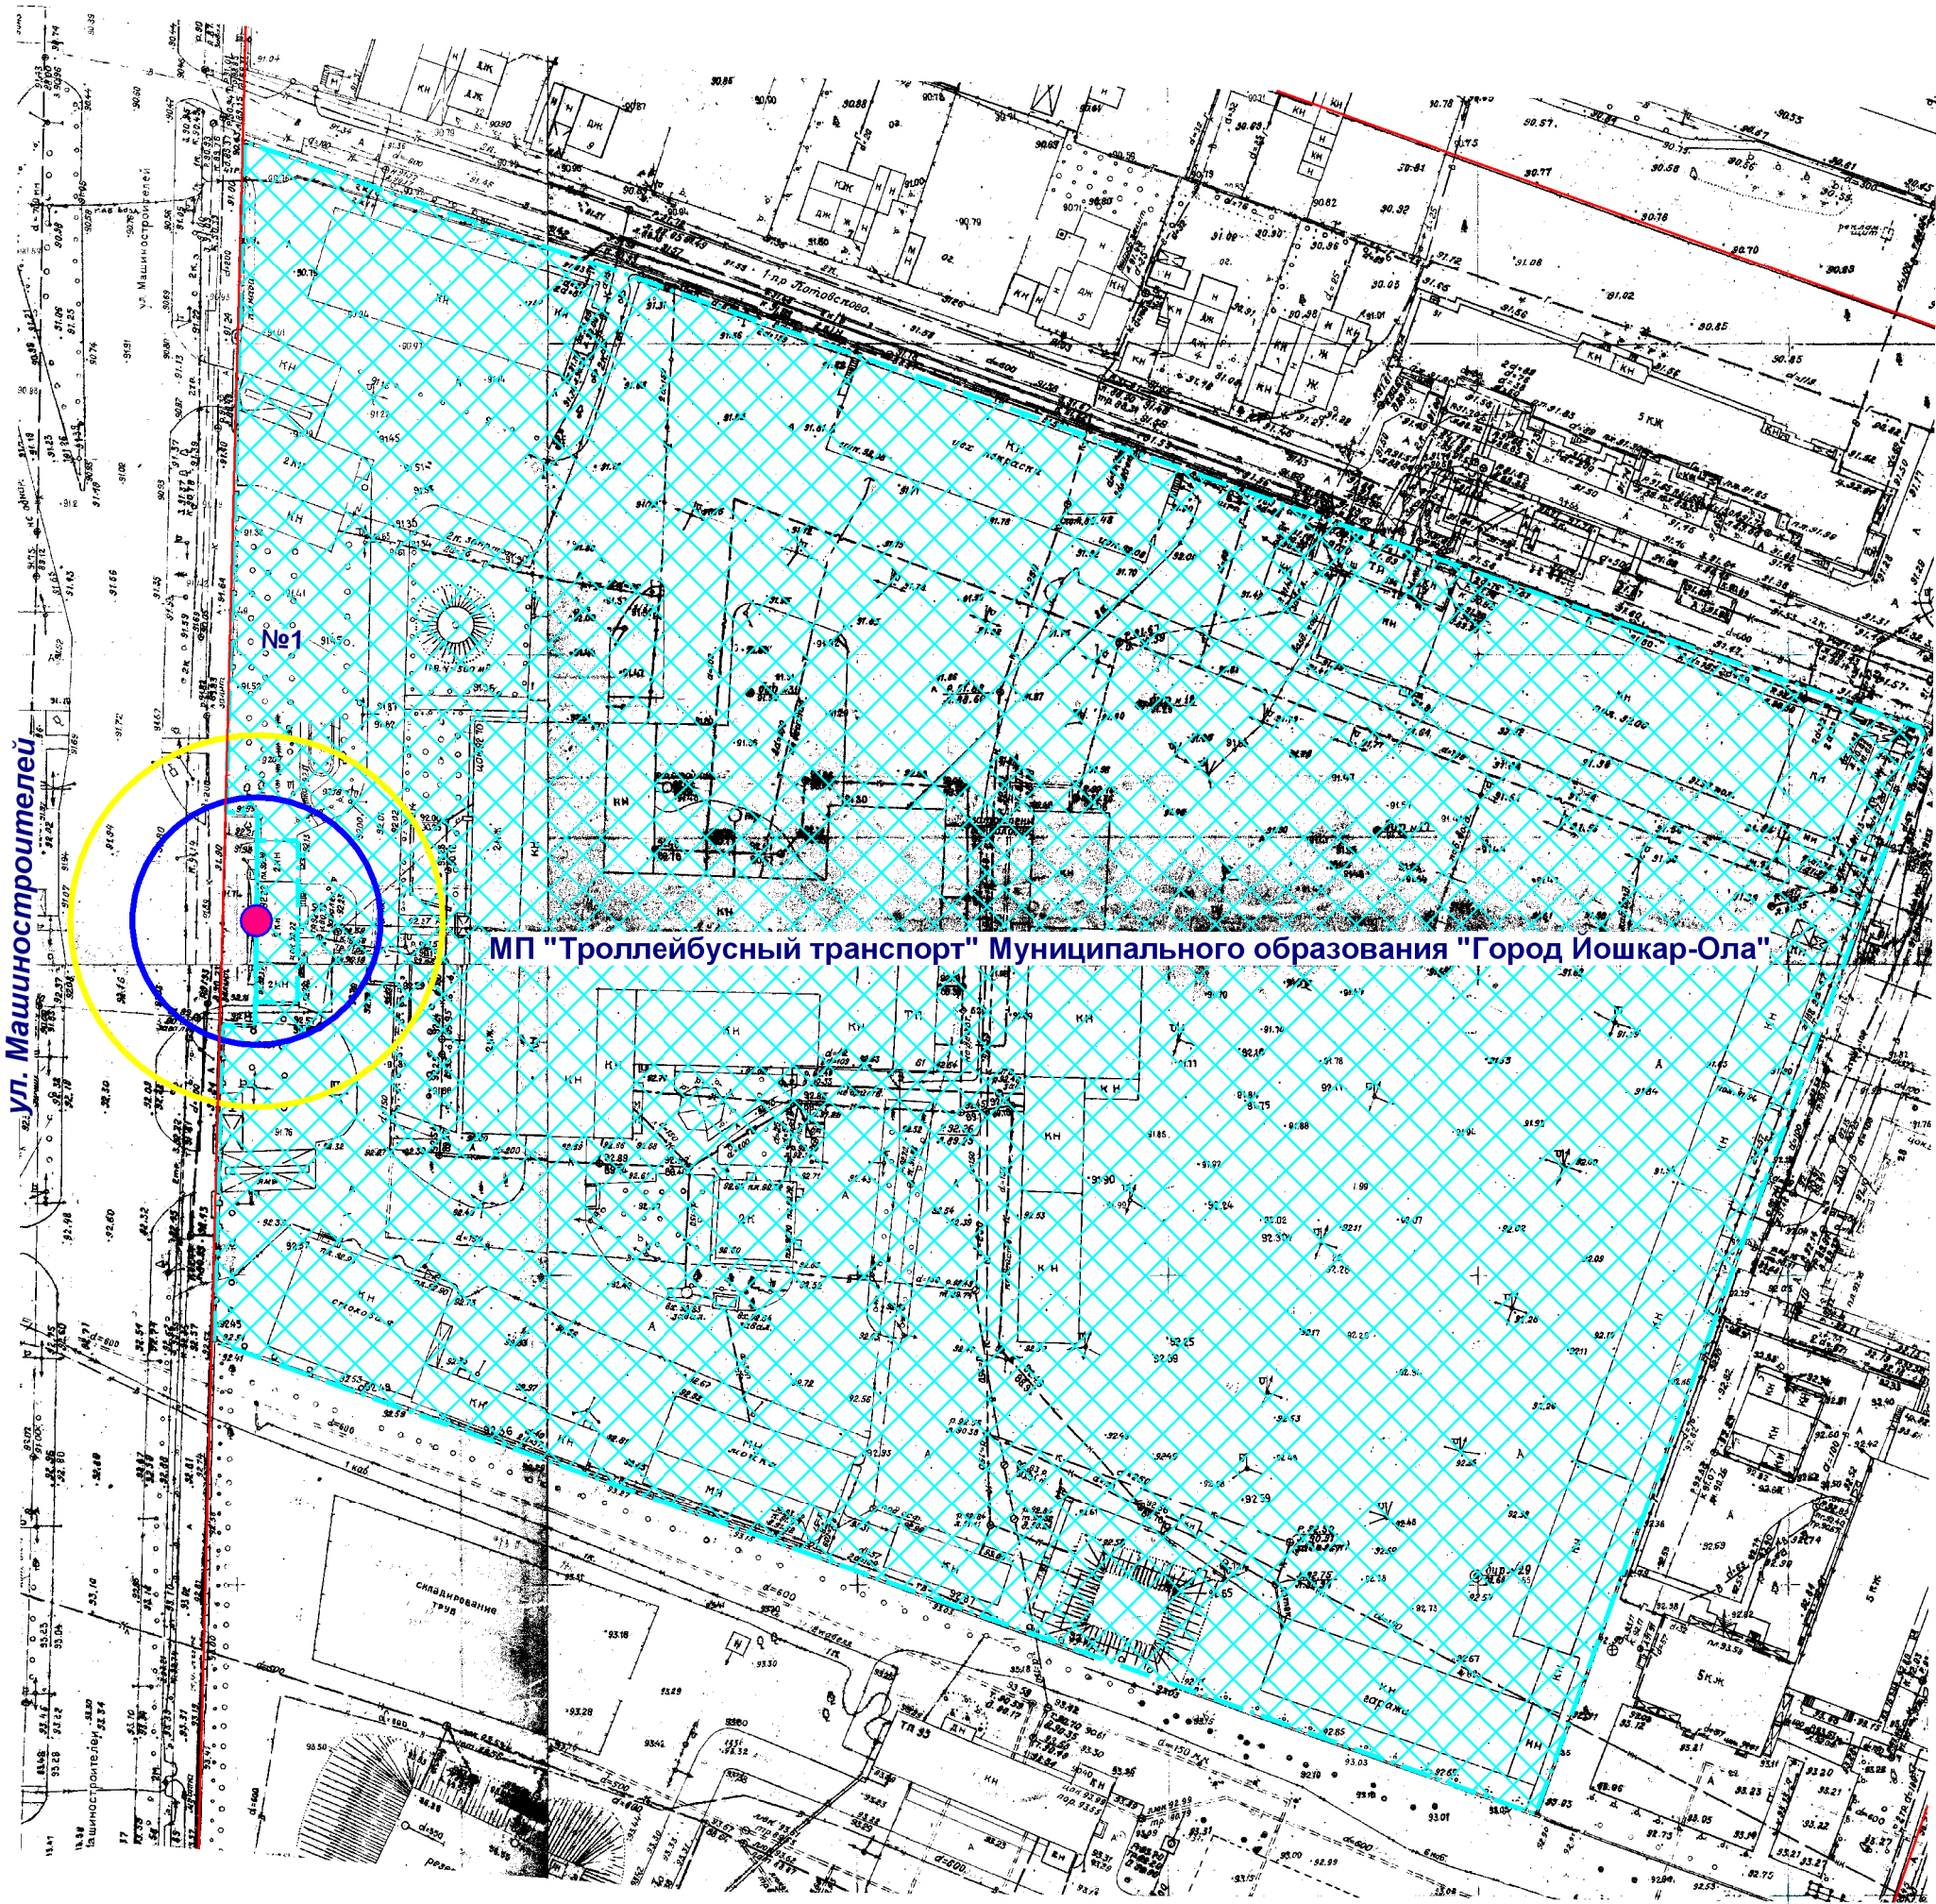

МП "Троллейбусный транспорт" Муниципального образования "Город Йошкар-Ола"

ул. Машиностроителей

- Входы на объект
- ▨ Территория объекта
- Радиус 20 м
- Радиус 30 м

МУП "АРХИТЕКТОР"		Заказчик: Администрация городского округа "Город Йошкар-Ола"			
Директор		Парманов	Объект: МП "Троллейбусный транспорт" Муниципального образования "Город Йошкар-Ола"		
Нач. ОИРД		Костик	местоположение: РМЭ, г.Йошкар-Ола, ул. Машиностроителей, д.1		
Исполнитель		Наумова	Масштаб	Дата	Номер
			1:1000		19-483
					Листов
					1