


Схема границ прилегающих территорий

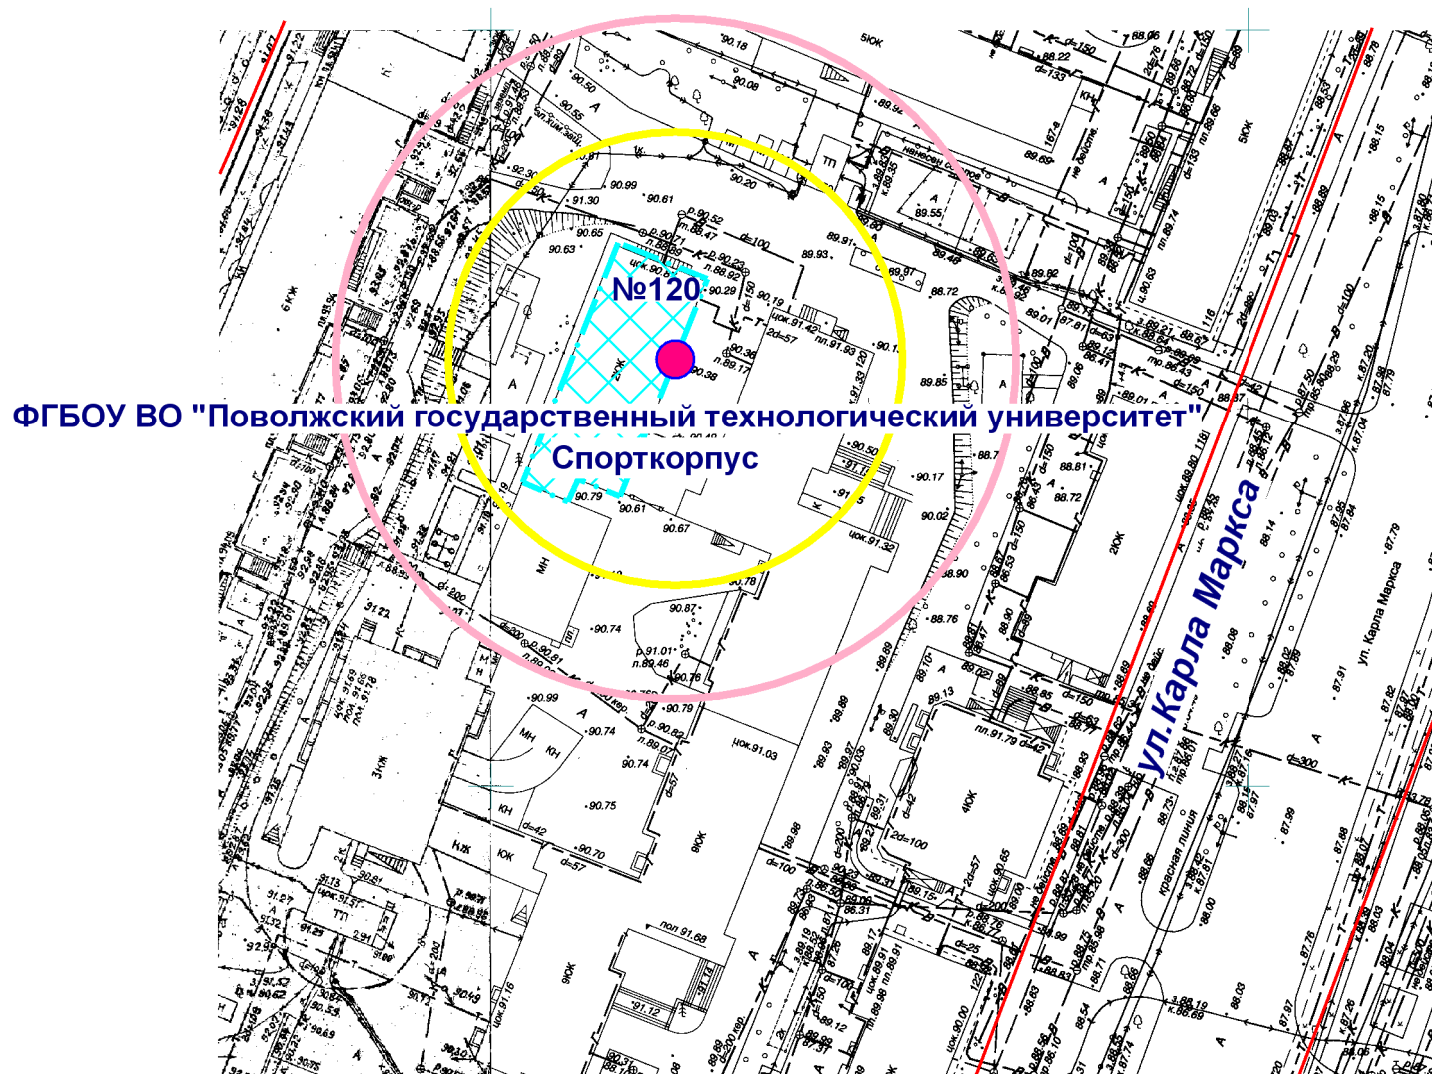

- Входы на объект
- Территория объекта
- Радиус 45 м
- Радиус 30 м

МУП "АРХИТЕКТОР"			Заказчик: Администрация городского округа "Город Йошкар-Ола"			
Директор		Парманов	Объект: ФГБОУ ВО "Поволжский государственный технологический университет" Спорткорпус местоположение: РМЭ, г.Йошкар-Ола, ул. Карла Маркса, д.120			
Нач. ОИРД		Костик				
Исполнитель		Наумова	Масштаб	Дата	Номер	Листов
			1:1000		19-523	1