


# Схема границ прилегающих территорий

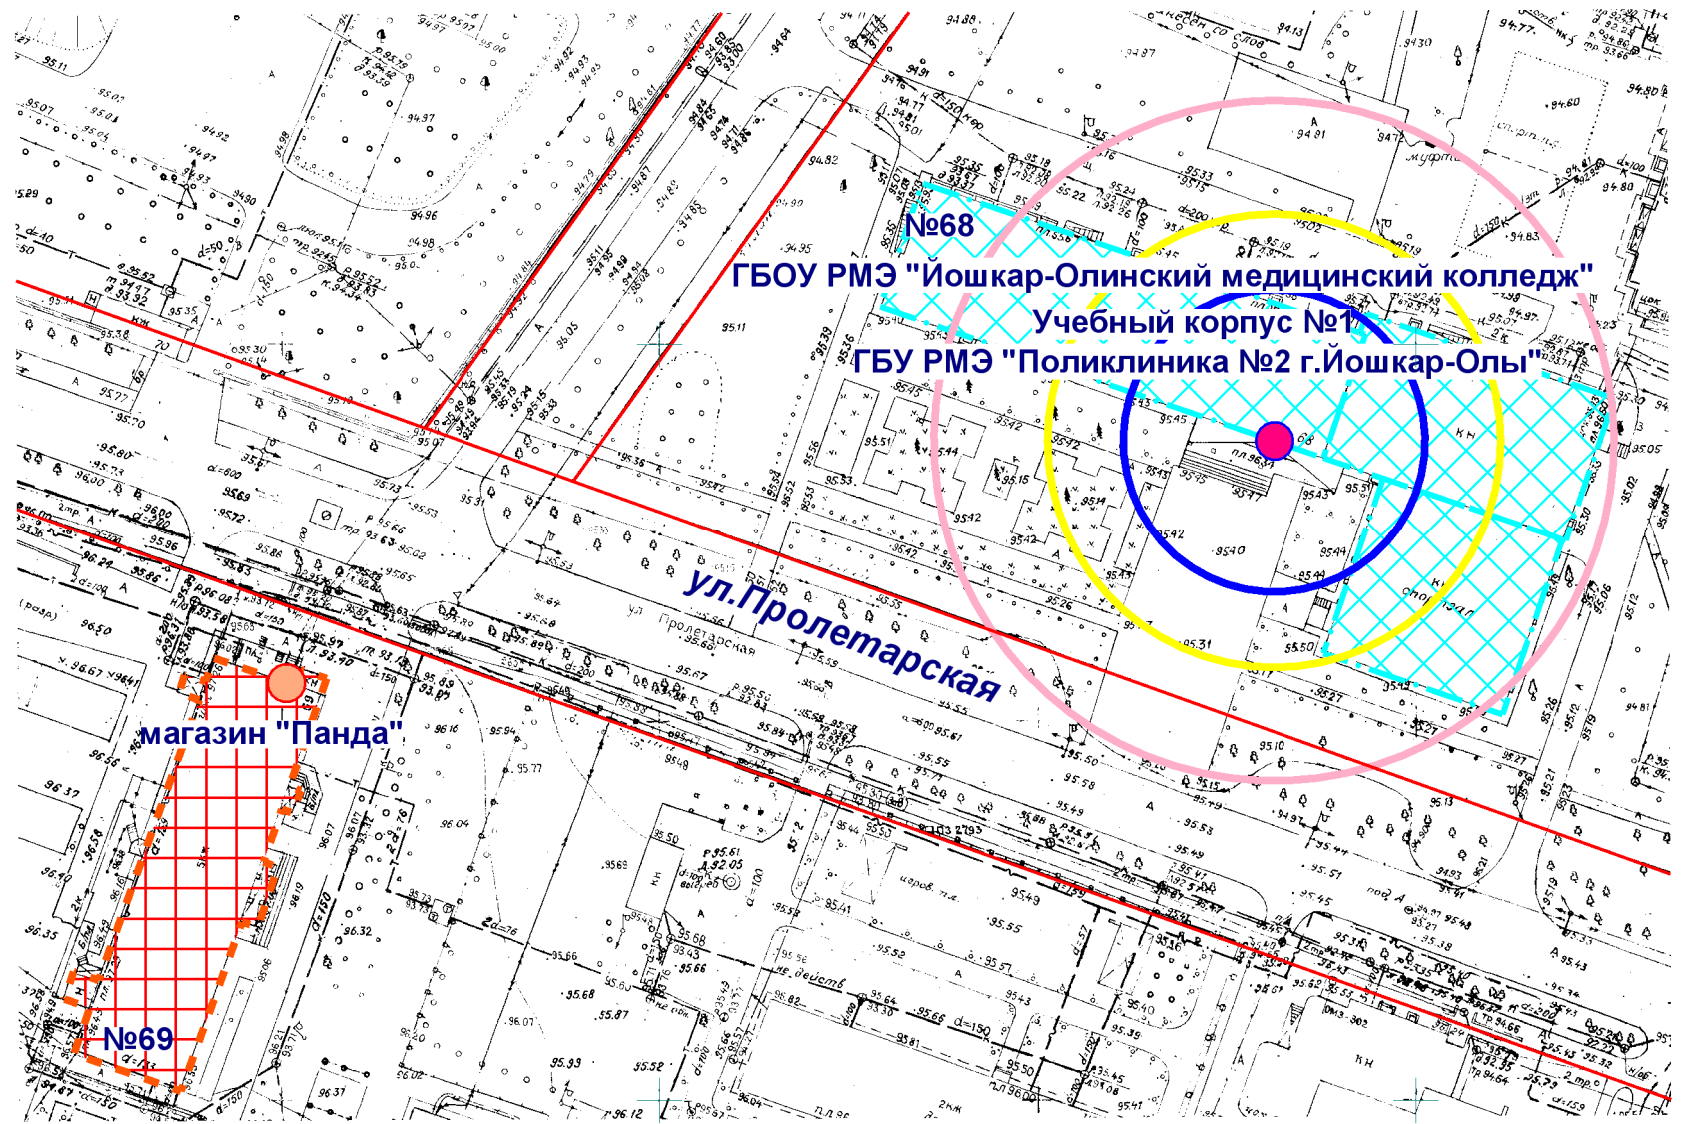

- Входы на объект
- Территория объекта
- Входы в предприятие торговли
- Предприятие торговли
- Радиус 45 м
- Радиус 30 м
- Радиус 20 м

МУП "АРХИТЕКТОР"			Заказчик: Администрация городского округа "Город Йошкар-Ола"			
Директор		Парманов	Объект: ГБОУ РМЭ "Йошкар-Олинский медицинский колледж" Учебный корпус №1 местоположение: РМЭ, г.Йошкар-Ола, ул.Пролетарская, д.68			
Нач. ОИРД		Костик				
			Масштаб	Дата	Номер	Листов
Исполнитель		Наумова	1:1000		19-528	1