


# Схема границ прилегающих территорий

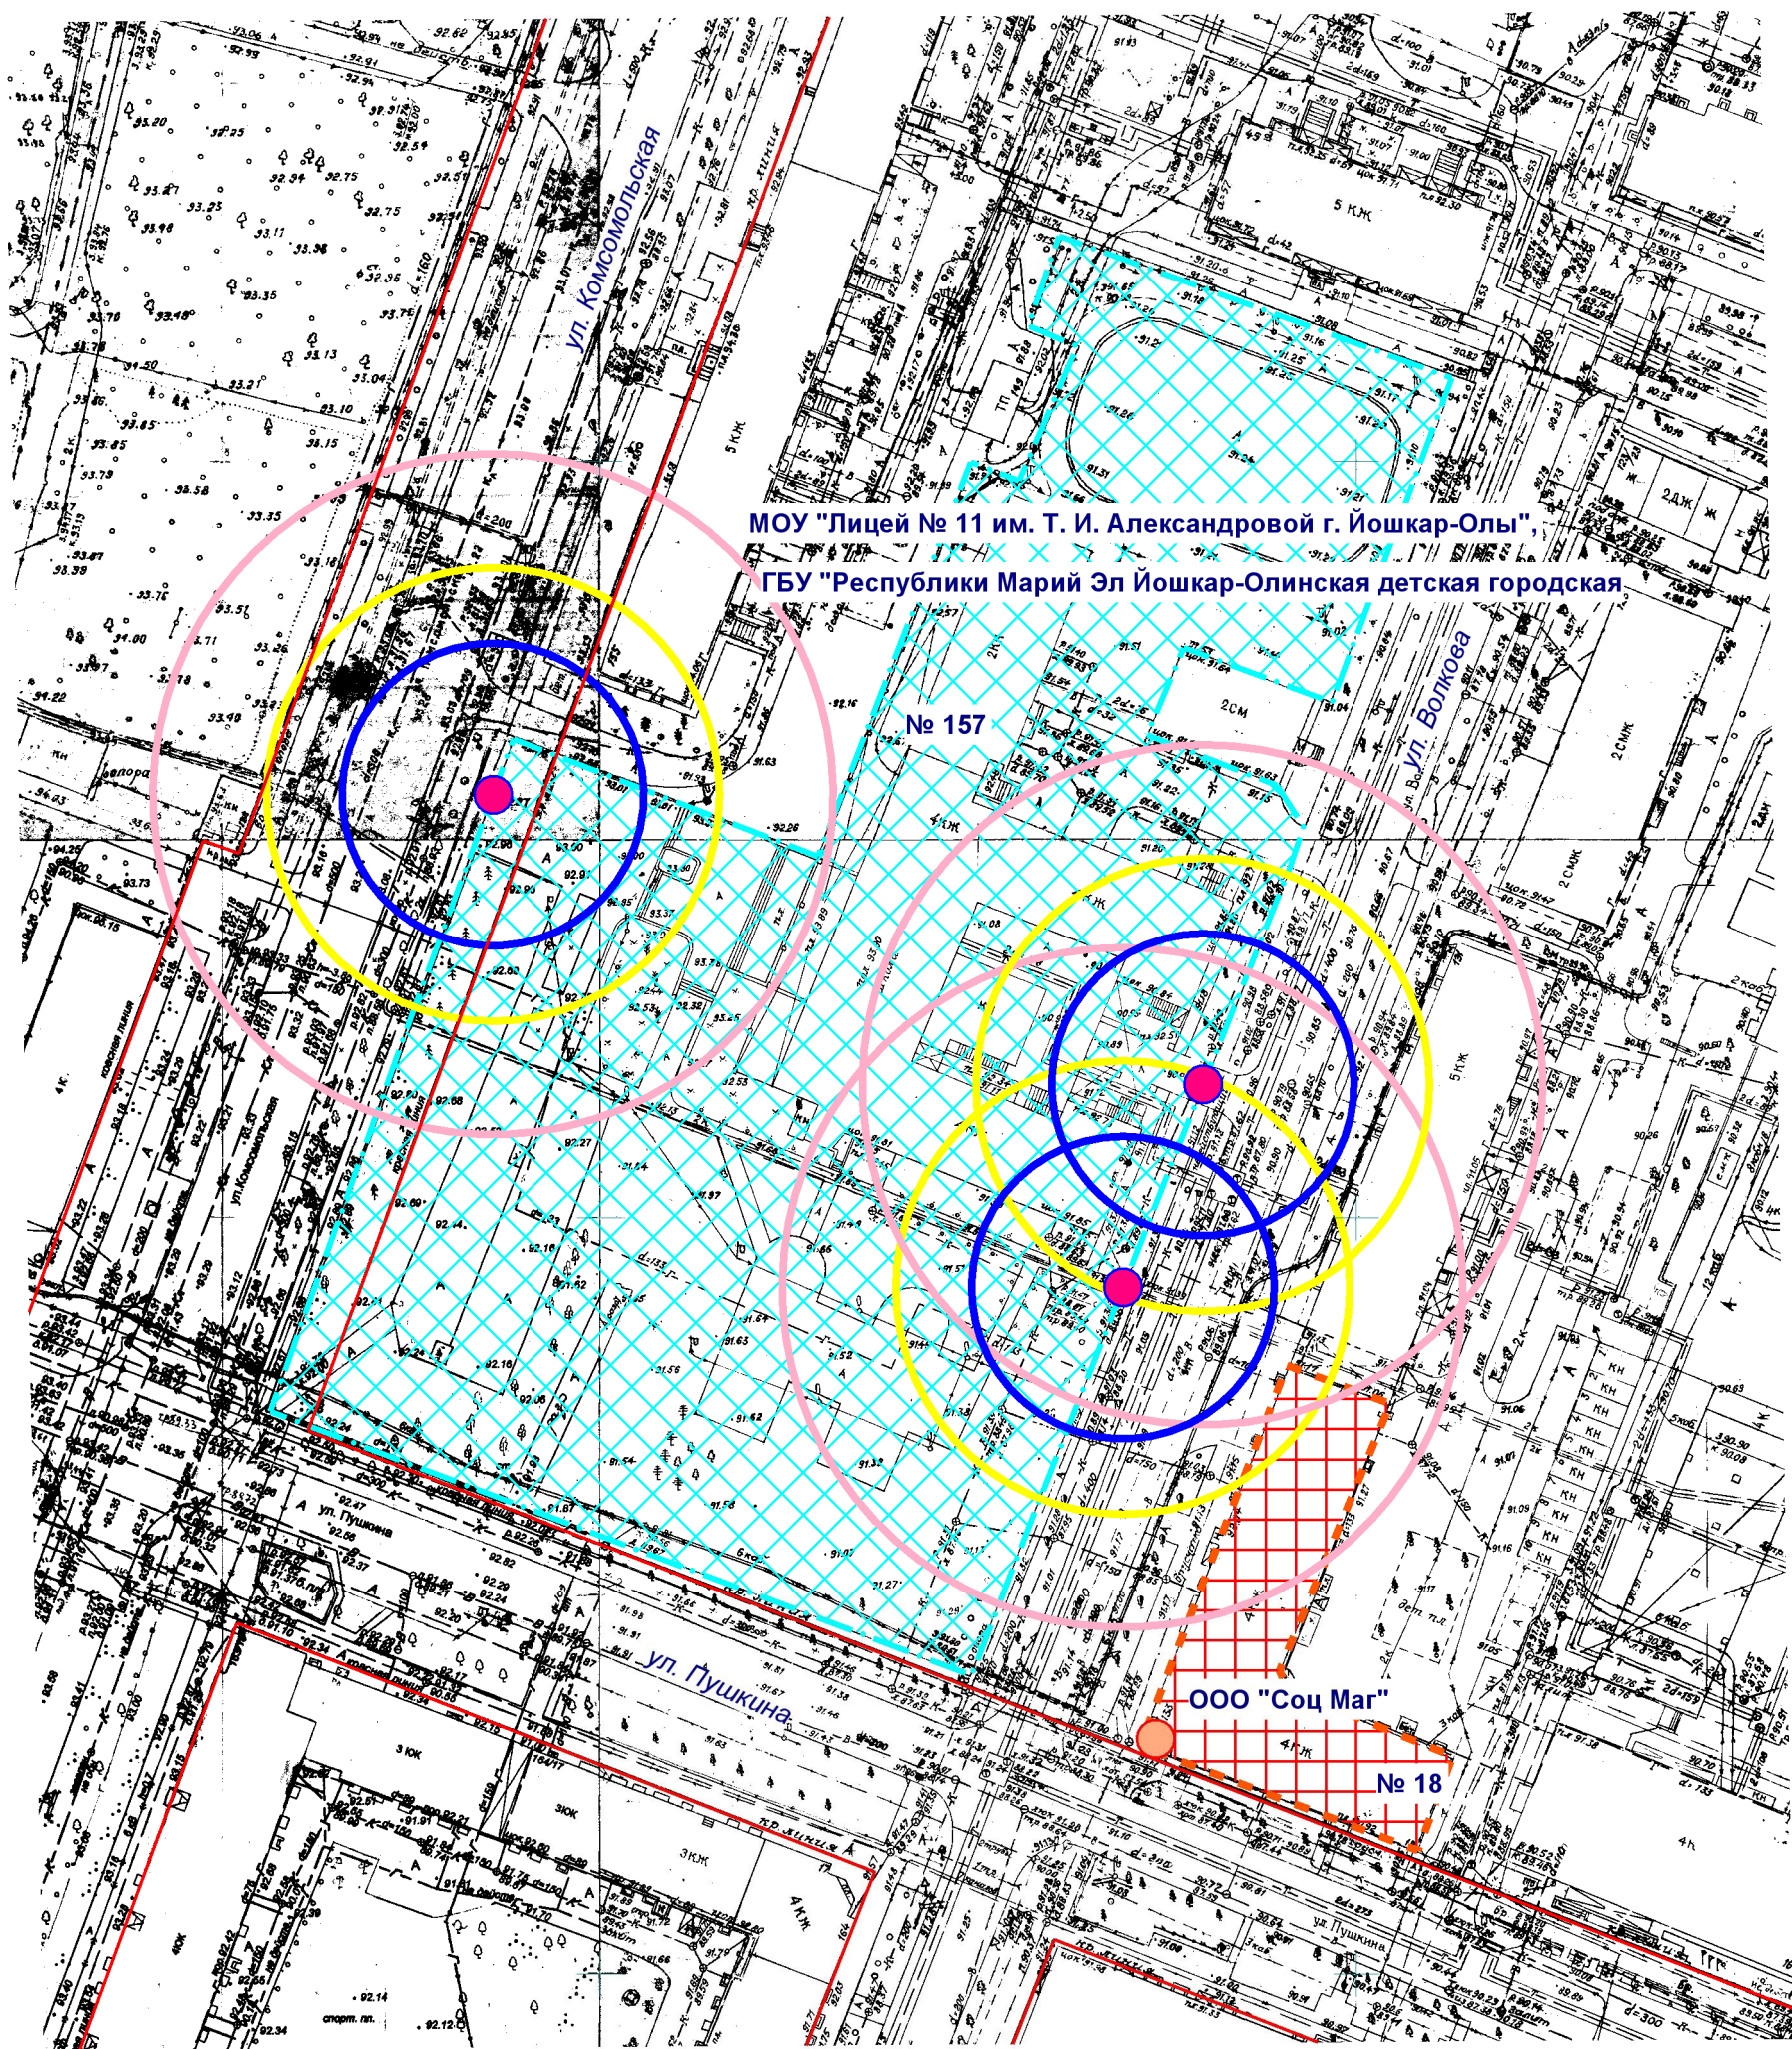

МОУ "Лицей № 11 им. Т. И. Александровой г. Йошкар-Олы",  
ГБУ "Республики Марий Эл Йошкар-Олинская детская городская"

№ 157

ООО "Соц Маг"

№ 18

- Входы в предприятие торговли
- Входы на объект
- Территория объекта
- Предприятие торговли
- Радиус 20 м
- Радиус 30 м
- Радиус 45 м

МУП "АРХИТЕКТОР"		Заказчик: Общество с ограниченной ответственностью "Соц Маг"			
Директор		Парманов	Объект: МОУ "Лицей № 11 им. Т. И. Александровой г. Йошкар-Олы", ГБУ "Республики Марий Эл Йошкар-Олинская детская городская больница", местоположение: РМЭ, г.Йошкар-Ола, ул. Комсомольская, д. 157		
Нач. ОИРД		Костик	Масштаб	Дата	Номер
Исполнитель		Казакова	1:1000	31.05.2021	21-025
					Листов
					1