


Карта(план)
Охранная зона газораспределительных сетей.
Газоснабжение жилых домов
План границ объекта землеустройства

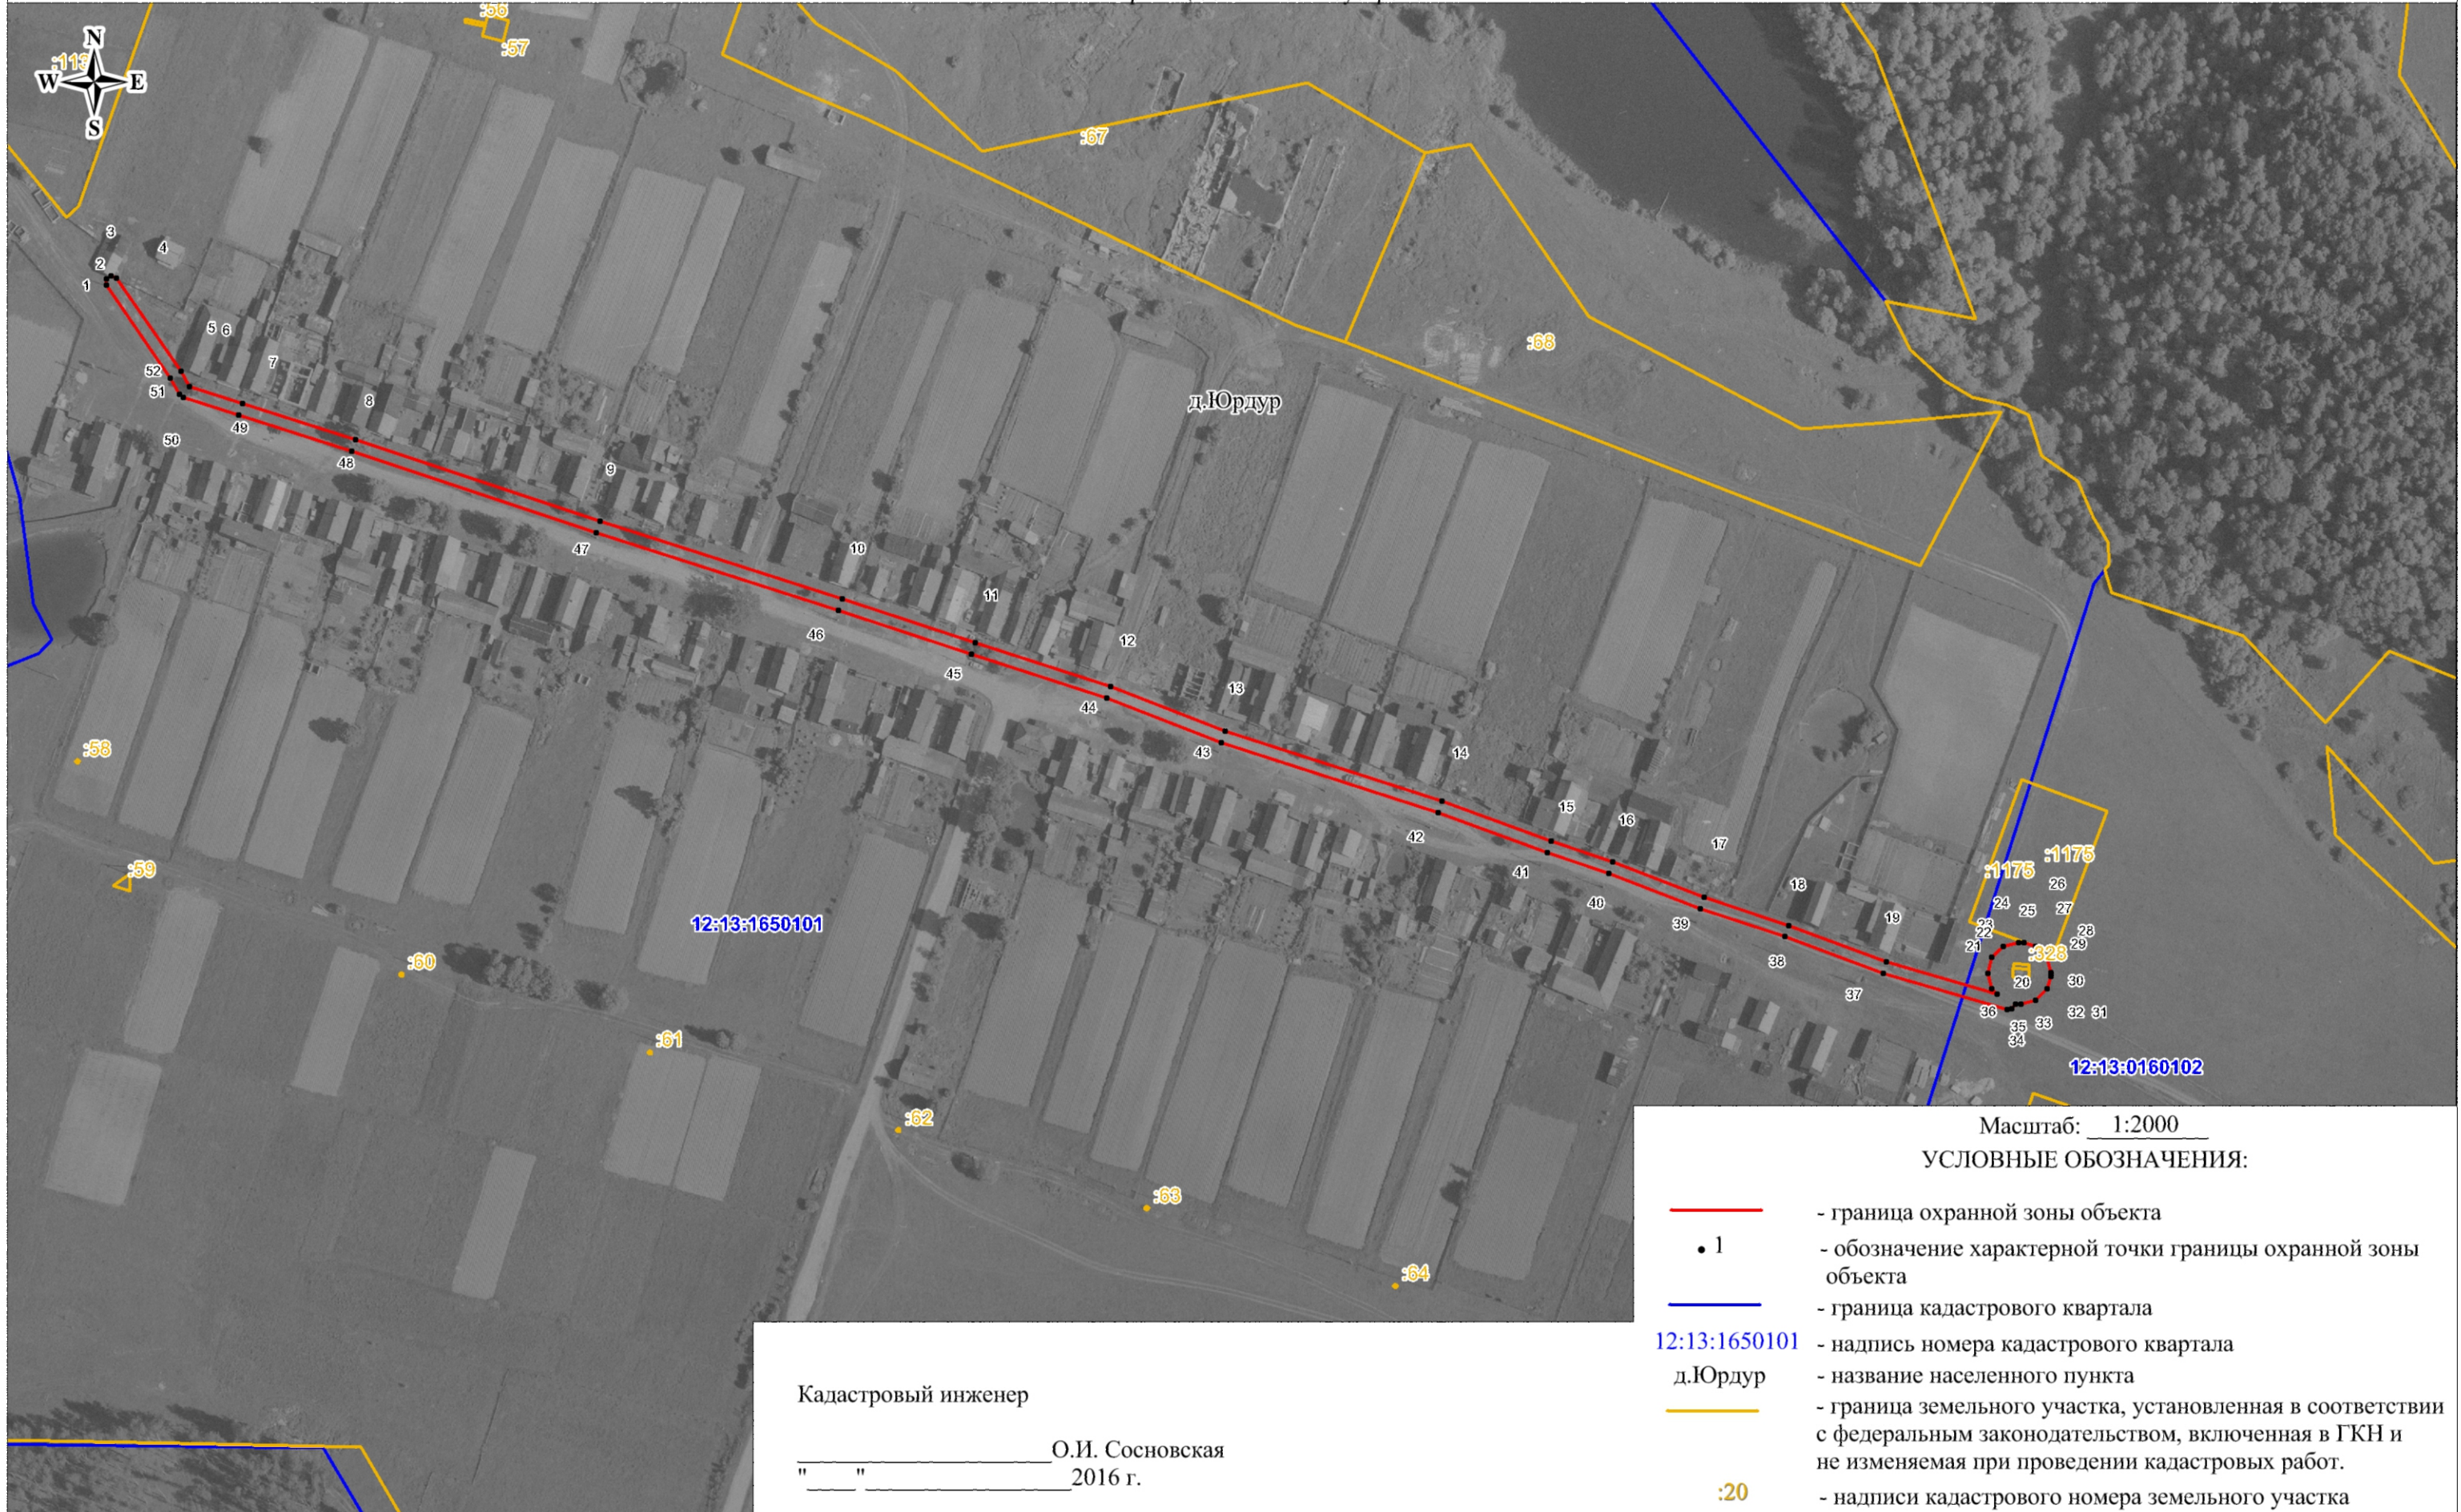

Масштаб: 1:2000

УСЛОВНЫЕ ОБОЗНАЧЕНИЯ:

- - граница охранной зоны объекта
- 1 - обозначение характерной точки границы охранной зоны объекта
- - граница кадастрового квартала
- 12:13:1650101 - надпись номера кадастрового квартала
- д.Юрдур - название населенного пункта
- - граница земельного участка, установленная в соответствии с федеральным законодательством, включенная в ГКН и не изменяемая при проведении кадастровых работ.
- :20 - надписи кадастрового номера земельного участка

Кадастровый инженер
О.И. Сосновская
" " " " 2016 г.