

«В соответствии с пунктом 1 статьи 39.18 Земельного кодекса Российской Федерации, Комитет по управлению муниципальным имуществом администрации муниципального образования «Городской округ «Город Козьмодемьянск» информирует население о возможности предоставления гражданам в собственность для индивидуального жилищного строительства земельного участка площадью 1 500 кв.м., адрес: Республика Марий Эл, г. Козьмодемьянск, ул. Коммунальная.

Граждане, заинтересованные в предоставлении указанных земельных участков, имеют право в течение 30 дней со дня опубликования данного извещения подавать заявления о намерении участвовать в аукционах по продаже указанного земельного участка в Комитет по управлению муниципальным имуществом администрации муниципального образования «Городской округ «Город Козьмодемьянск» (далее – заявления).

Заявления подаются заявителями лично на бумажном носителе по рабочим дням с 8 часов 00 минут до 17 часов 00 минут по адресу: Республика Марий Эл, г. Козьмодемьянск, бул. Космонавтов, д. 14, каб. 403. Дата окончания приема заявлений – 18 января 2016 г включительно.

За информацией, а так же для ознакомления со схемой расположения земельного участка на кадастровой карте территории, обращаться в Комитет по управлению муниципальным имуществом администрации муниципального образования «Городской округ «Город Козьмодемьянск» по адресу: г.Козьмодемьянск, бул. Космонавтов, д. 14, каб. 403, тел. 8-(83632)-7-34-28, или 7-54-78.

Адрес электронной почты: kumi_kozm@mail.ru

УТВЕРЖДЕНА


Постановлением администрации
муниципального образования
"Городской округ "Город
Козьмодемьянск""
от __.12.2015 № ____

СХЕМА

расположения земельного участка или земельных участков на кадастровом
плане территории


Условный номер земельного участка -		
Площадь земельного участка 1500 м ²		
Местоположение 425350, Республика Марий Эл, Козьмодемьянск г		
Обозначение характерных точек границ	Координаты, м	
	X	Y
1	2	3
н1	330379	1188582
н2	330412	1188614
н3	330387	1188638
н4	330357	1188607
н1	330379	1188582
Система координат: МСК 12		
Квартал: 12:17:0109003		

12:17:0109003

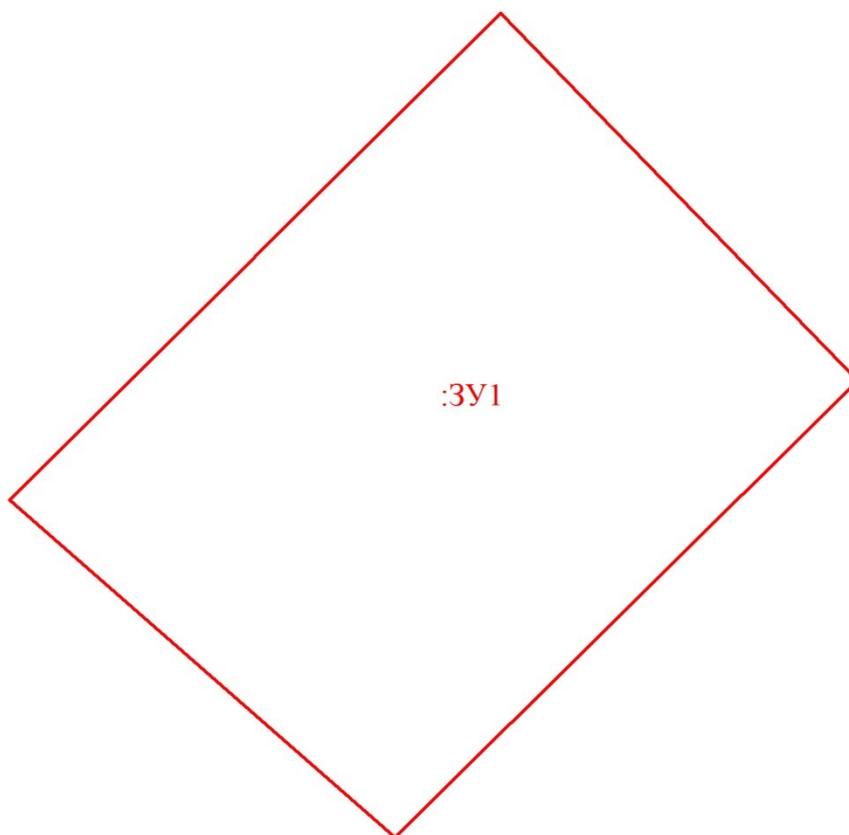

Масштаб 1:500

Условные обозначения:

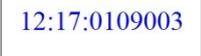	Границы земельных участков, установленные (уточненные) при проведении кадастровых работ, отражающиеся в масштабе
	Надписи вновь образованного земельного участка
	Граница кадастрового квартала
	Обозначение кадастрового квартала



Масштаб 1:1000

Условные обозначения:



Границы земельных участков, установленные (уточненные) при проведении кадастровых работ, отражающиеся в масштабе



Надписи вновь образованного земельного участка



Граница кадастрового квартала

12:17:0109003

Обозначение кадастрового квартала