


Схема границ прилегающих территорий

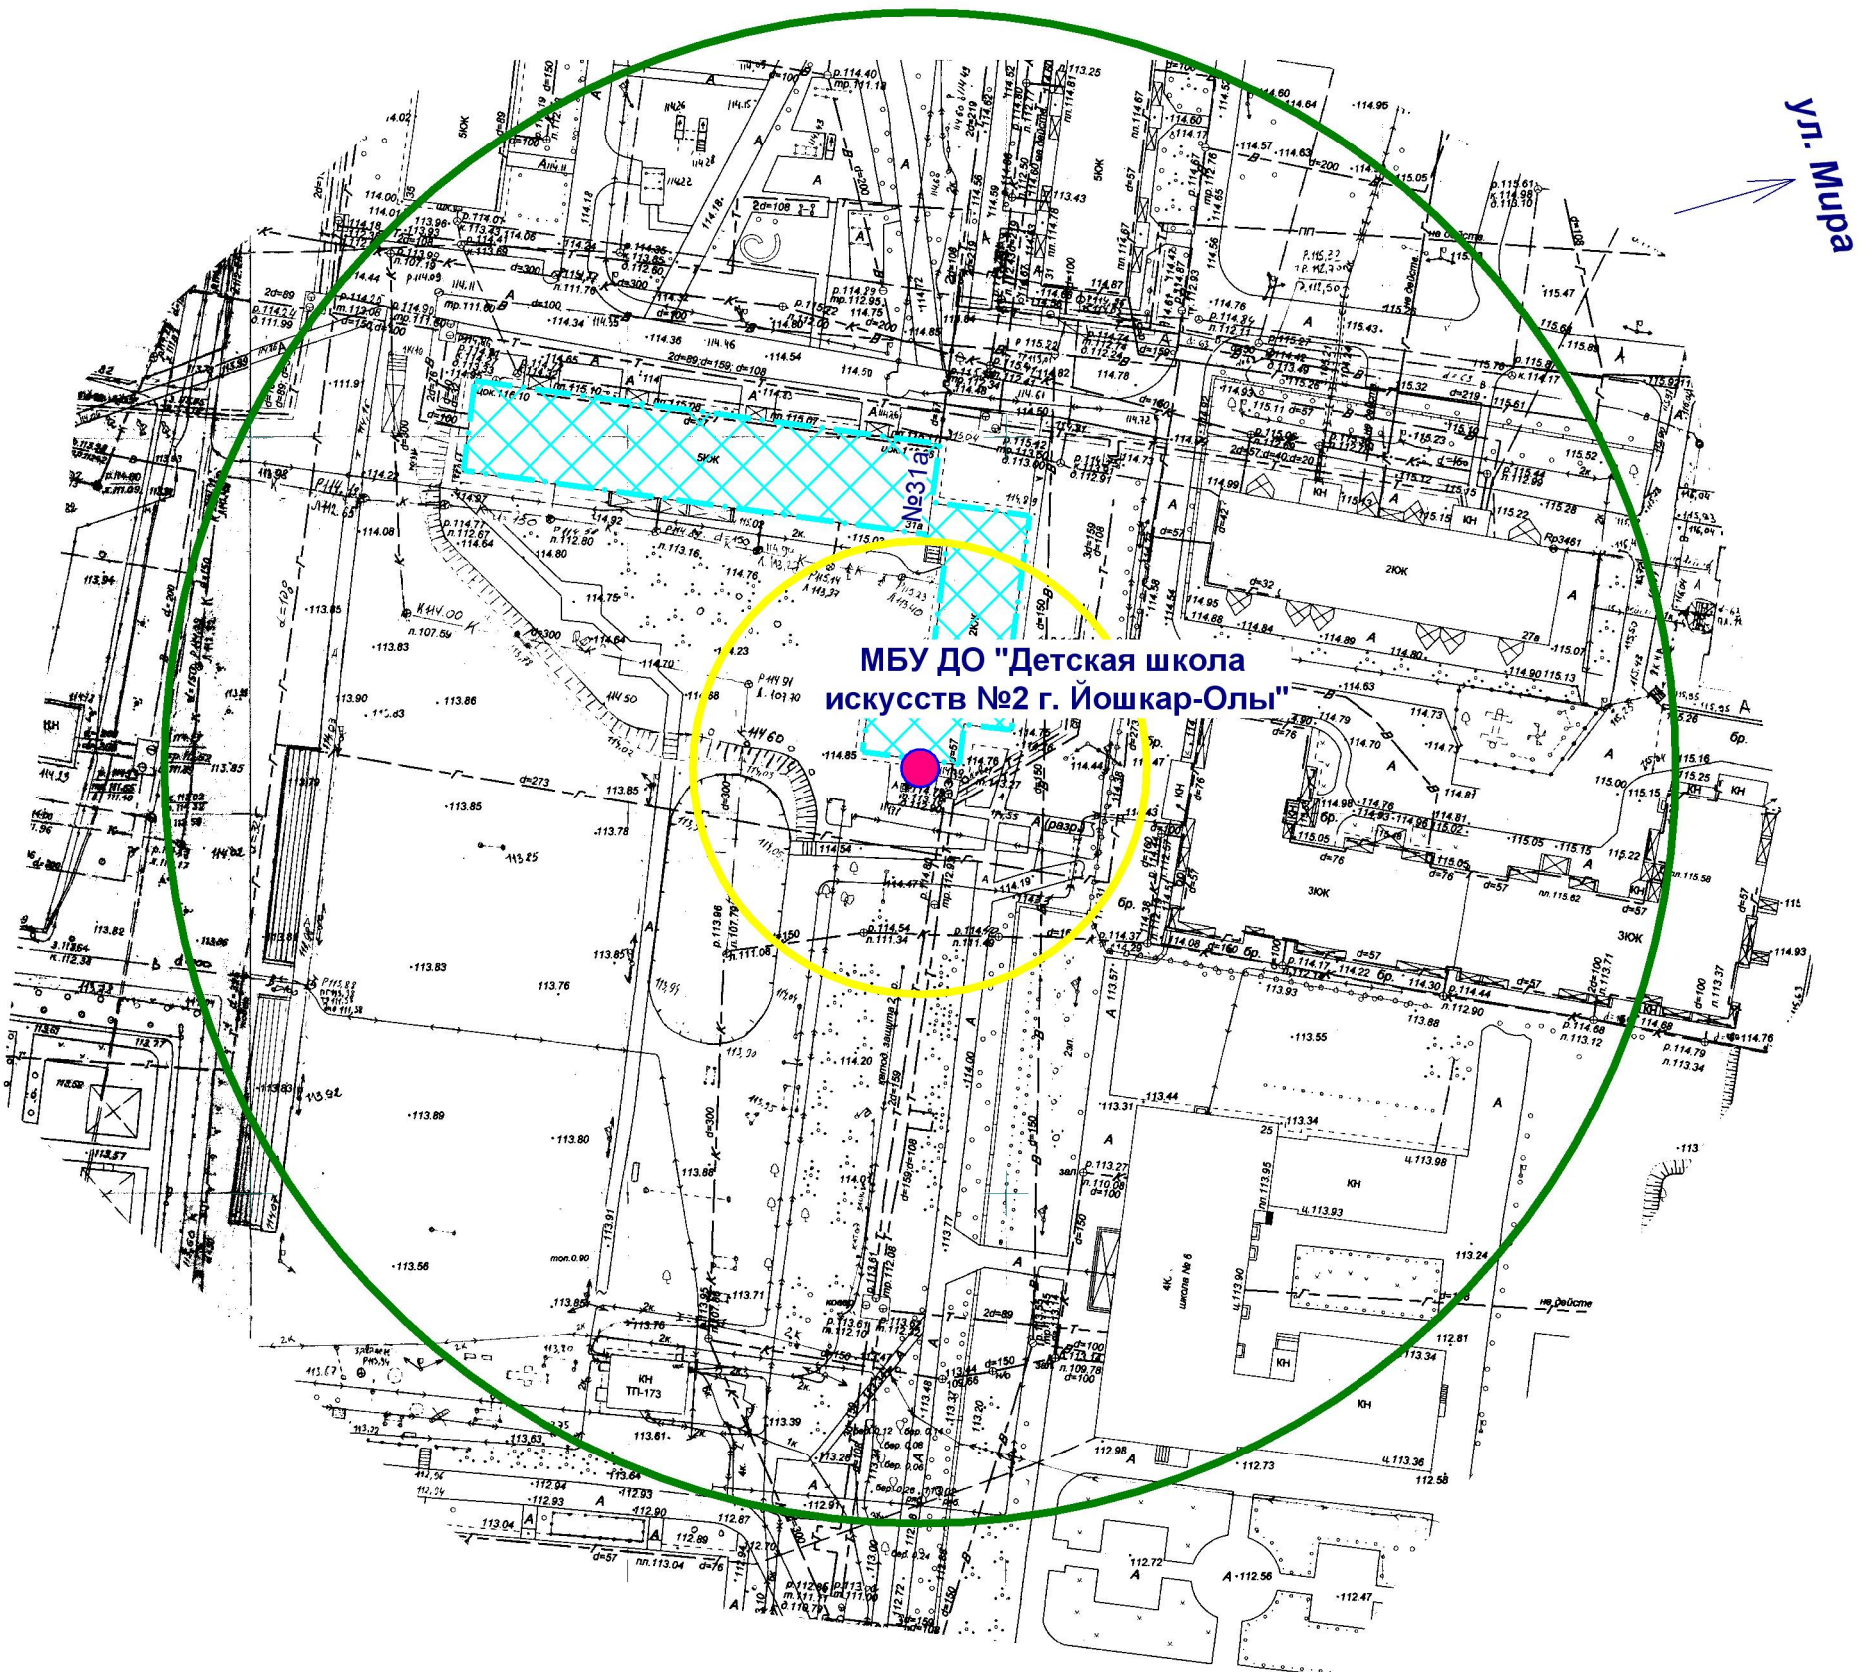

- Входы на объект
- Территория объекта
- Радиус 30 м
- Радиус 100 м

МУП "АРХИТЕКТОР"		Заказчик: Администрация городского округа "Город Йошкар-Ола"				
Директор		Парманов	Объект: Муниципальное бюджетное учреждение дополнительного образования "Детская школа искусств №2 г. Йошкар-Олы", местоположение: РМЭ, г. Йошкар-Ола, ул. Мира, д. 31а.			
Нач. ОИРД		Костик				
Исполнитель		Николаева				
			Масштаб	Дата	Номер	Листов
			1:1000	14.09.2022	22-081	1