


# Схема границ прилегающих территорий

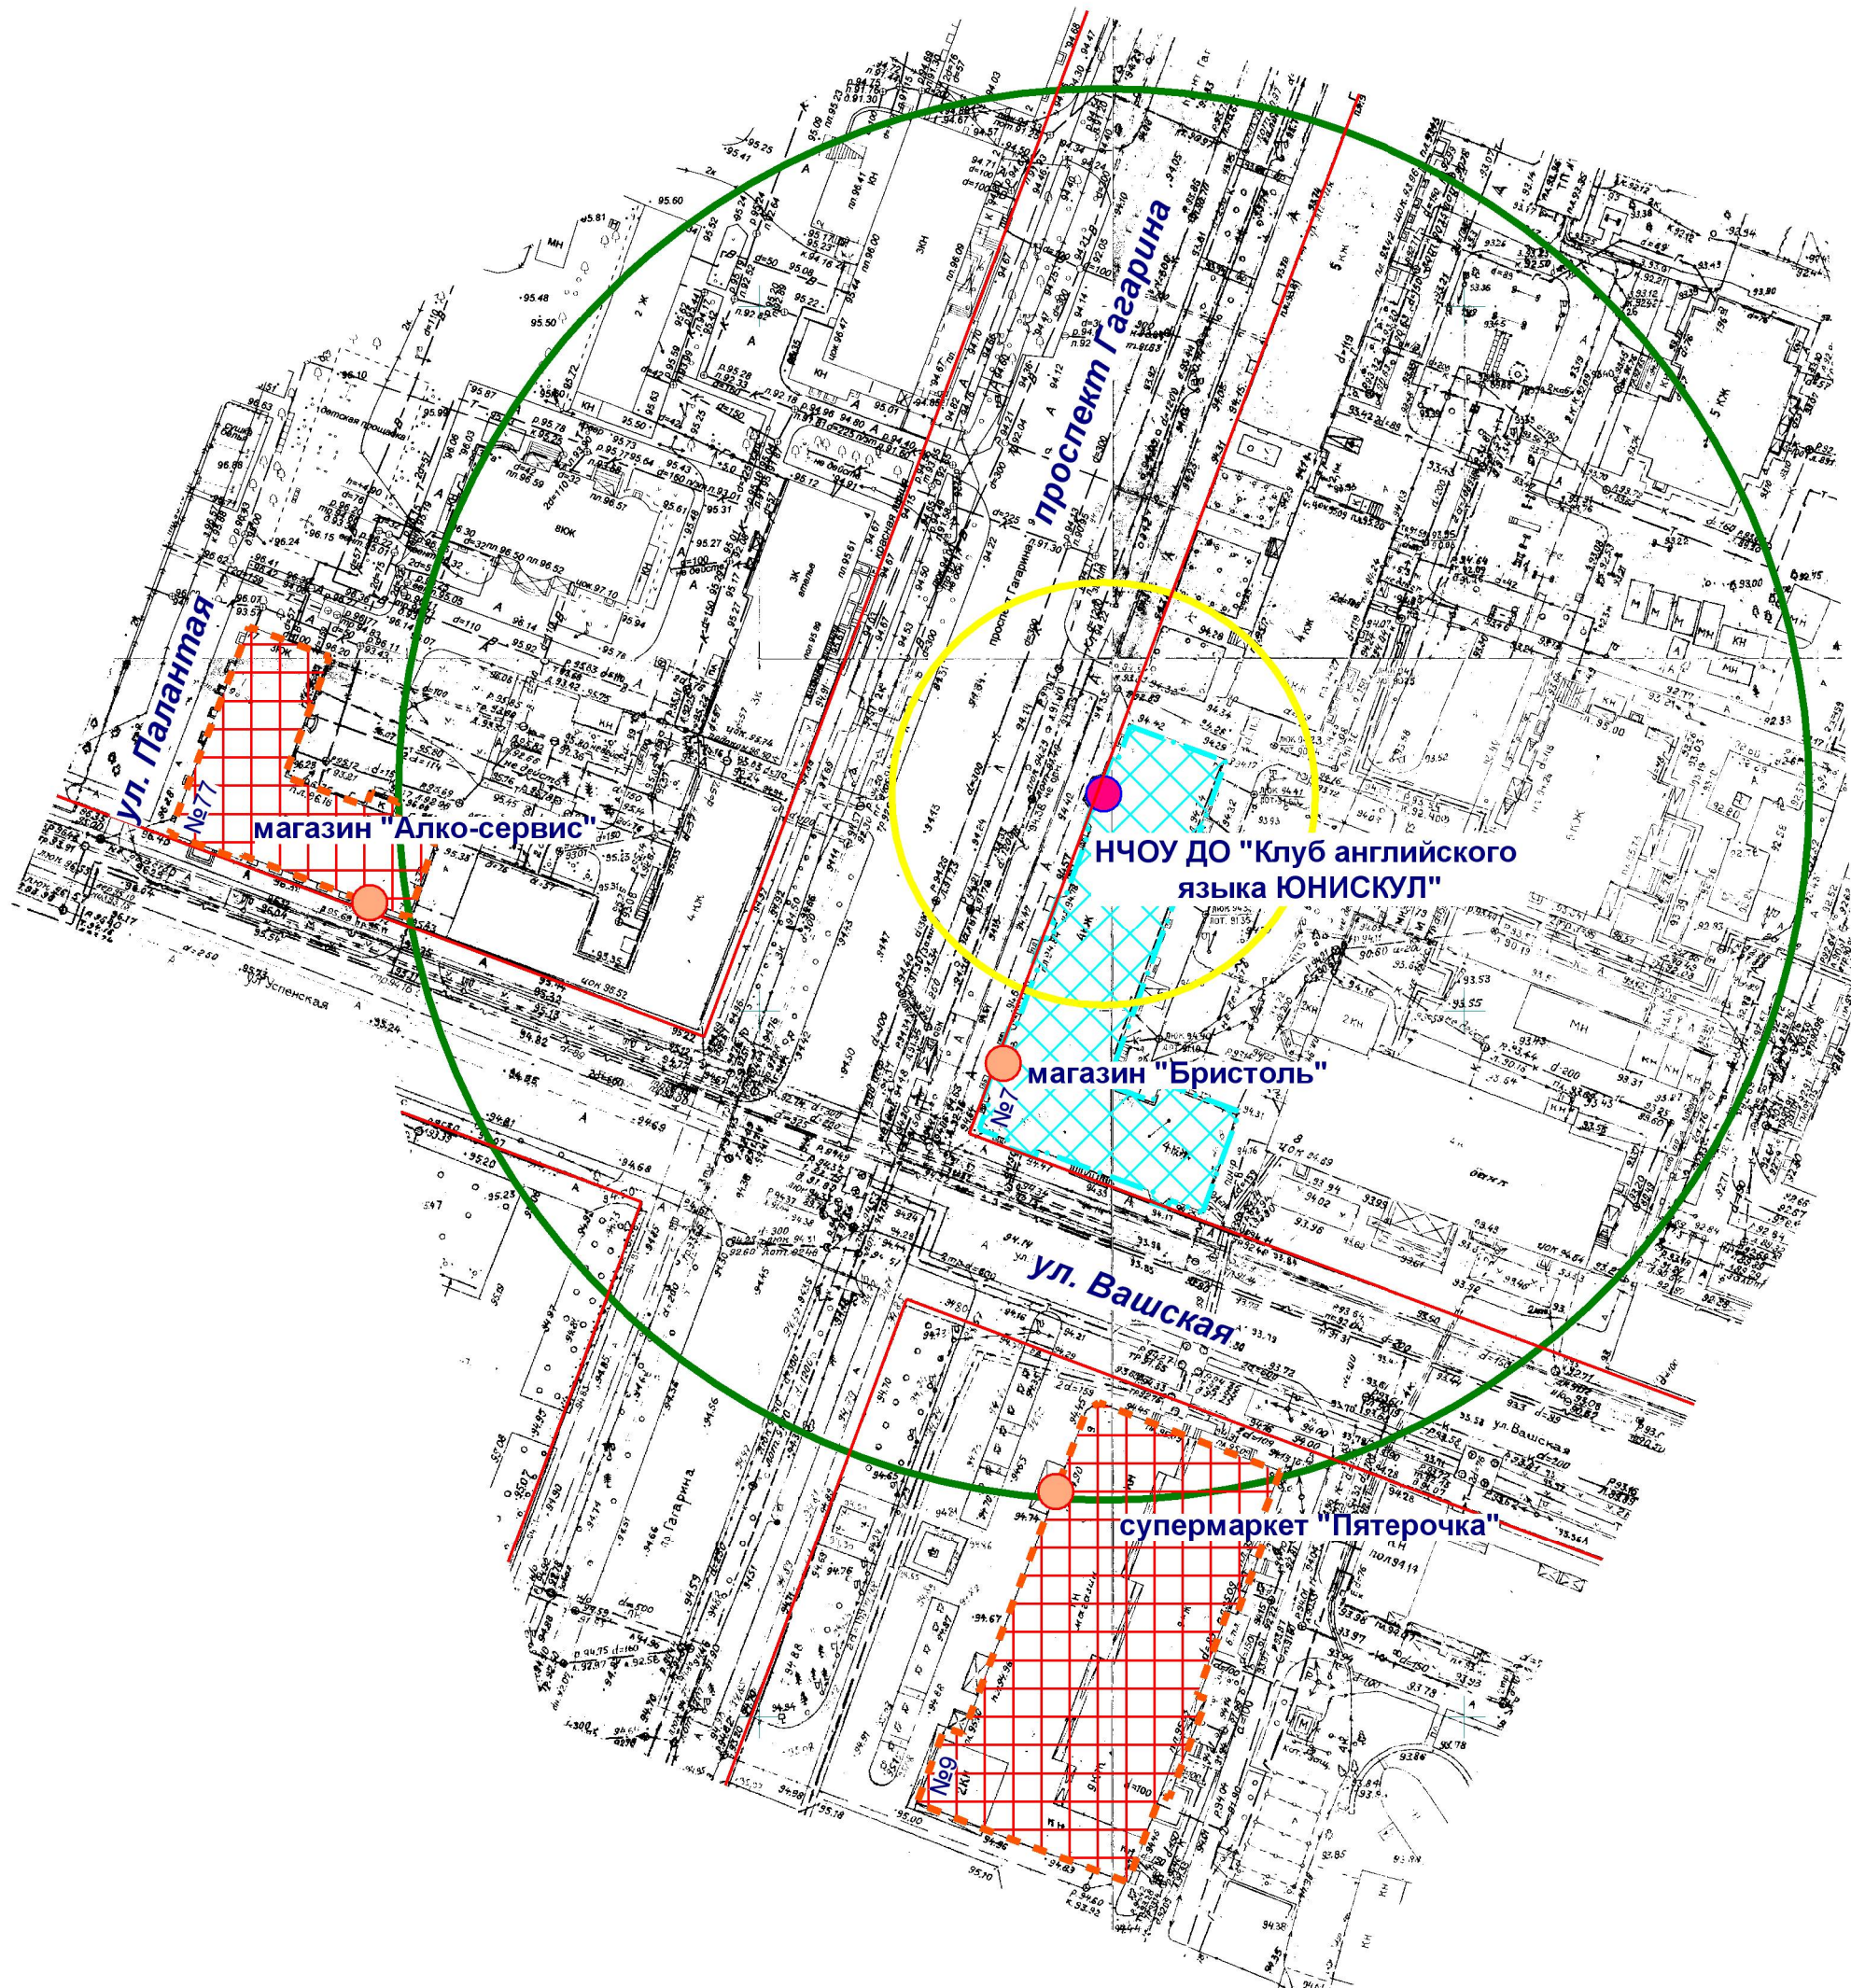

- Входы на объект
- Входы в предприятие торговли
- Территория объекта
- Предприятие торговли
- Радиус 30 м
- Радиус 100 м

МУП "АРХИТЕКТОР"		Заказчик: Администрация городского округа "Город Йошкар-Ола"				
Директор		Парманов	Объект: Негосударственное частное образовательное учреждение дополнительного образования "Клуб английского языка ЮНИСКУЛ", местоположение: РМЭ, г. Йошкар-Ола, проспект Гагарина, д. 7.			
Нач. ОИРД		Костик				
Исполнитель		Николаева				
			Масштаб	Дата	Номер	Листов
			1:1000	15.09.2022	22-091	1