


Схема границ прилегающих территорий

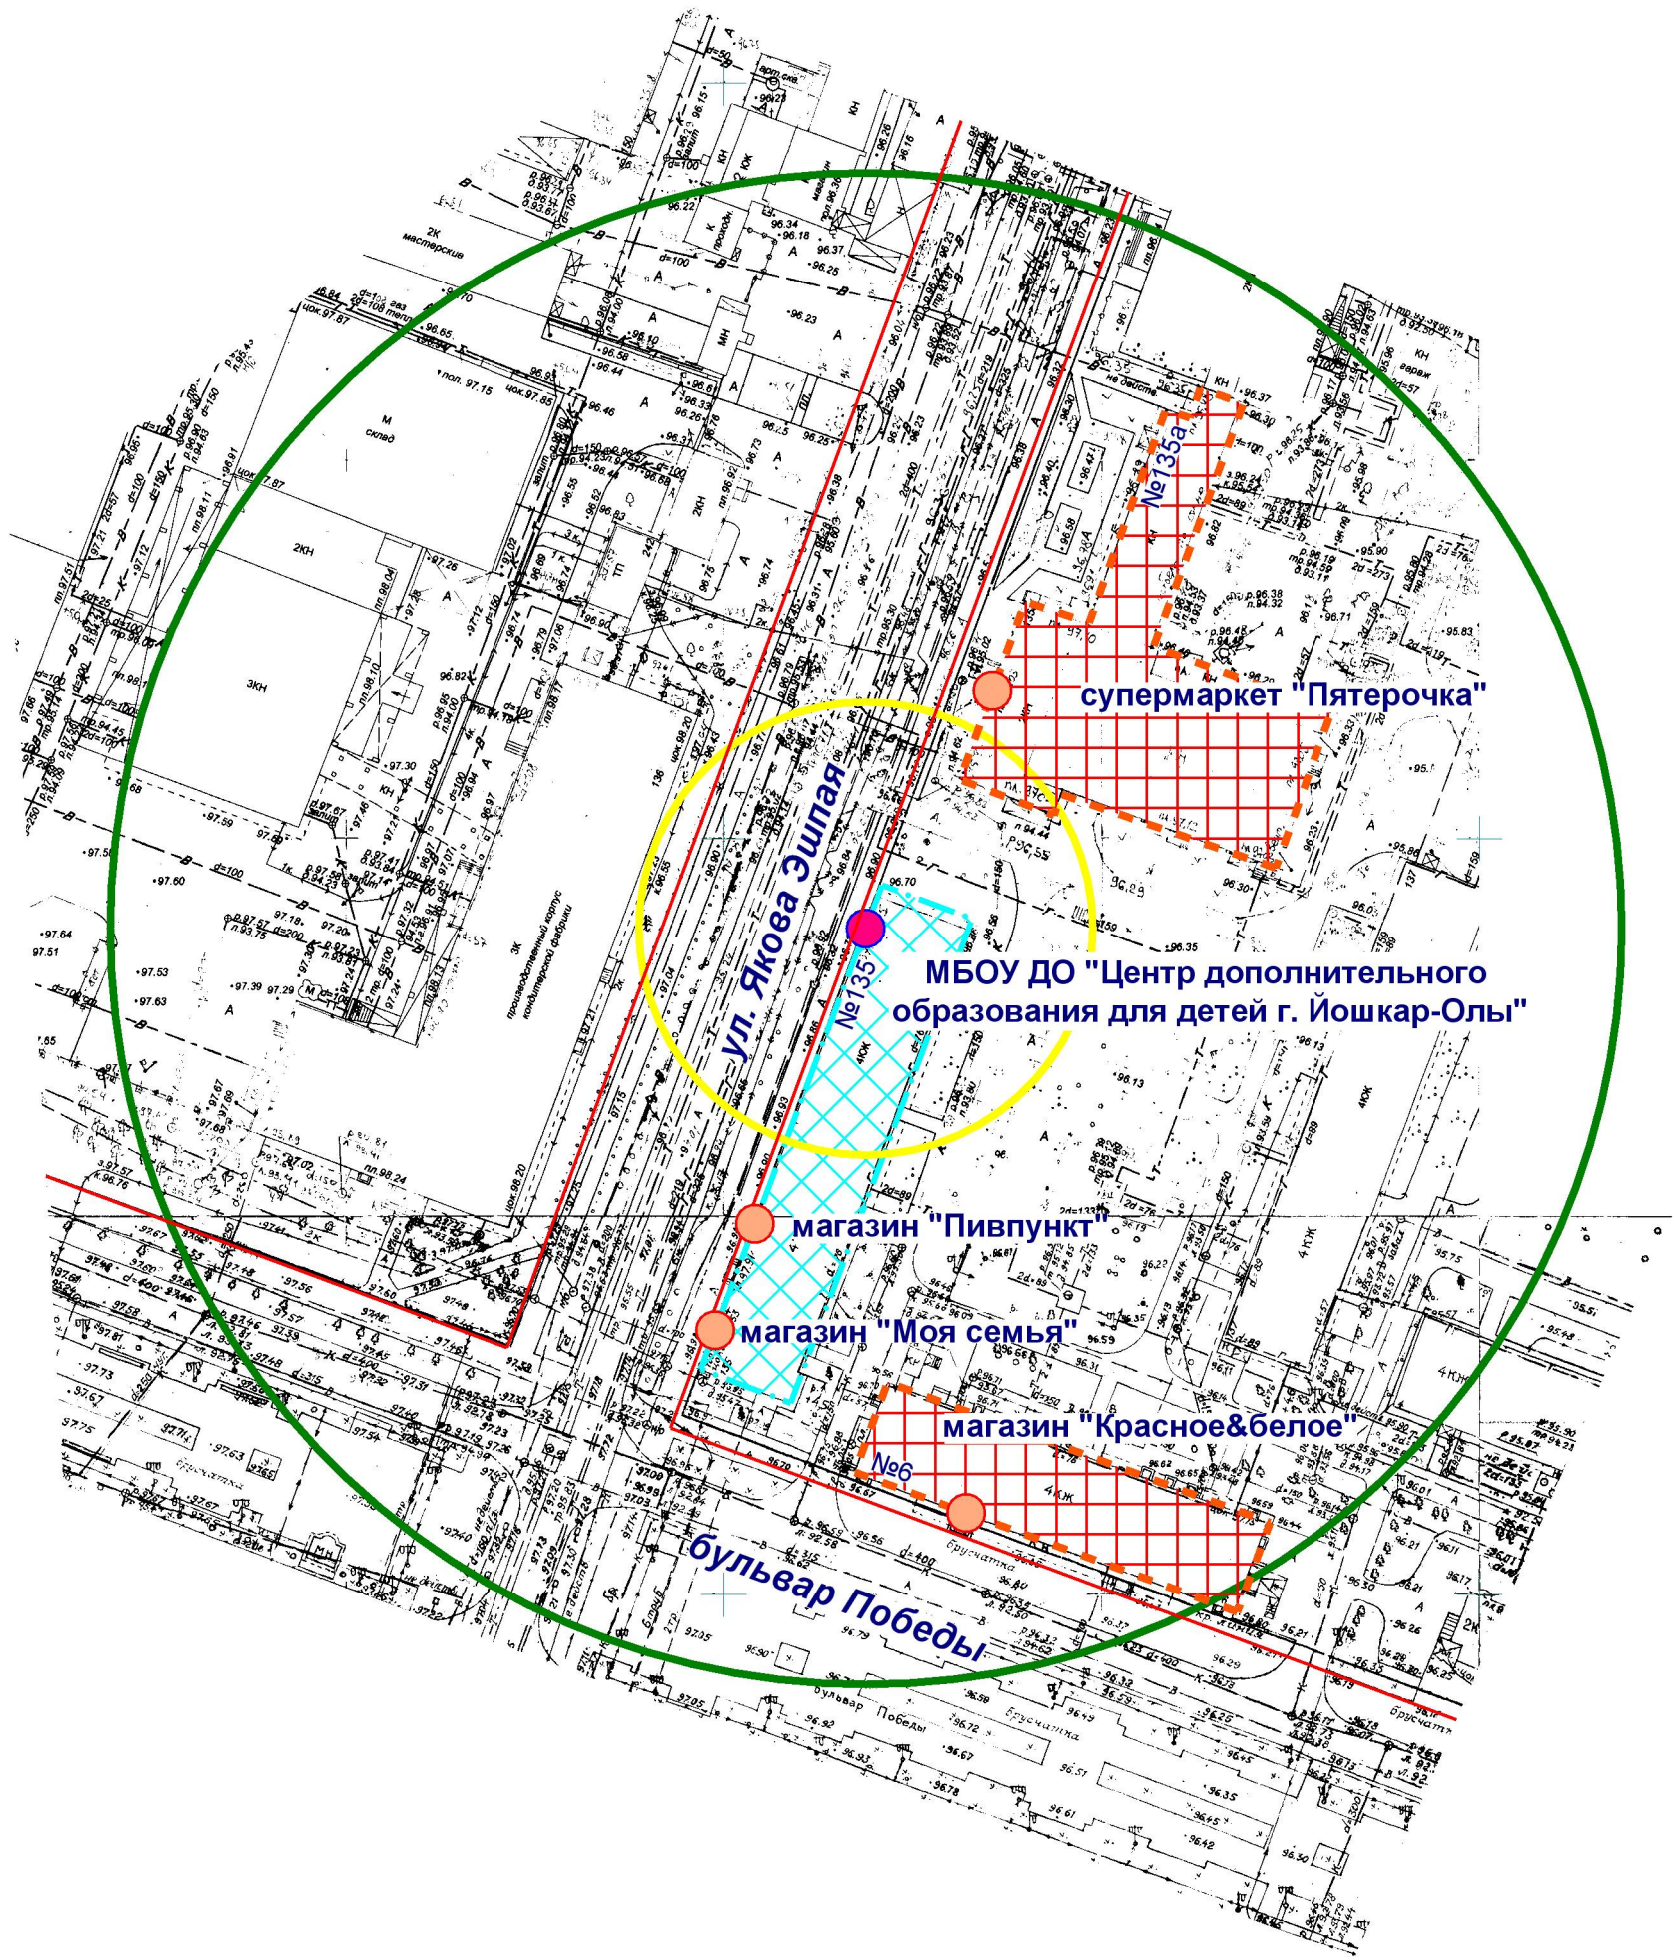

- Входы на объект
- Входы в предприятие торговли
- Территория объекта
- Предприятие торговли
- Радиус 30 м
- Радиус 100 м

МУП "АРХИТЕКТОР"		Заказчик: Администрация городского округа "Город Йошкар-Ола"				
Директор		Парманов	Объект: Муниципальное бюджетное образовательное учреждение дополнительного образования "Центр дополнительного образования для детей г. Йошкар-Олы", местоположение: РМЭ, г. Йошкар-Ола, ул. Якова Эшпая, д. 135.			
Нач. ОИРД		Костик				
Исполнитель		Николаева	Масштаб	Дата	Номер	Листов
			1:1000	09.09.2022	22-034	1