
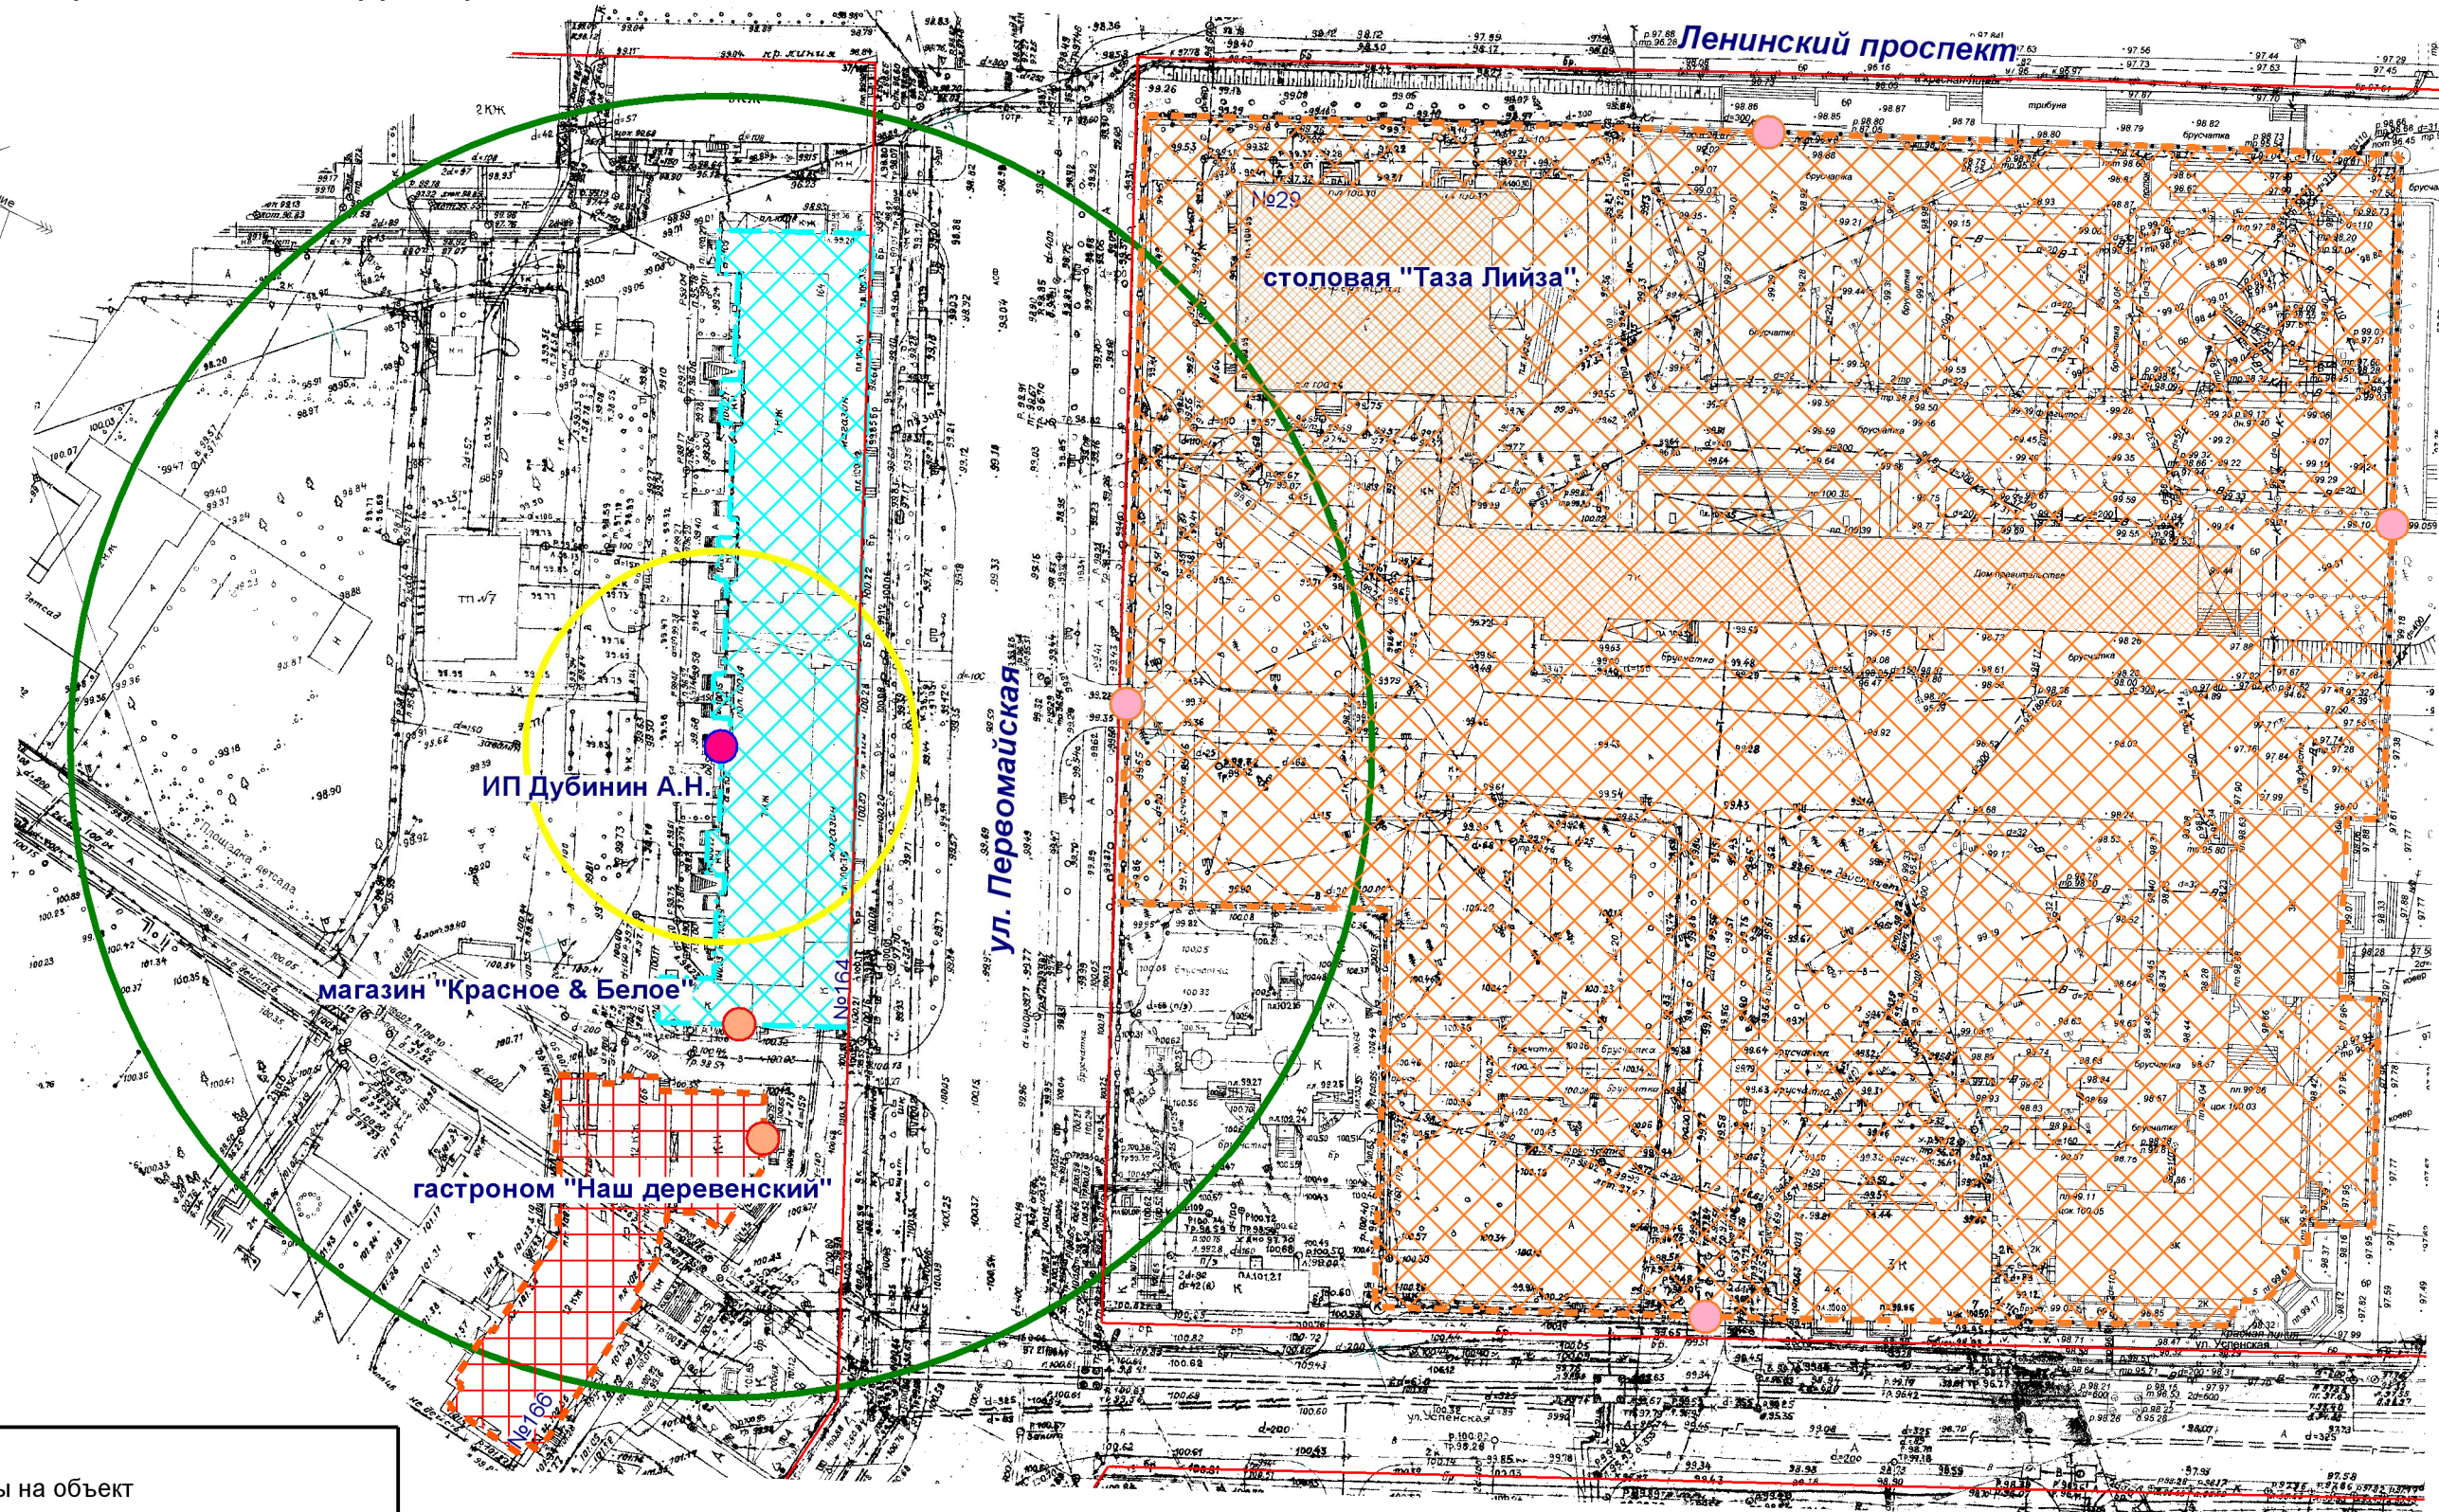


# Схема границ прилегающих территорий

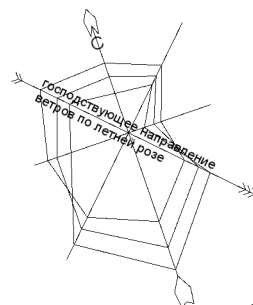

- Входы на объект
- Входы в предприятие торговли
- Входы в предприятие общественного питания
- ▨ Территория объекта
- ▨ Предприятие торговли
- ▨ Предприятие общественного питания
- Радиус 30 м
- Радиус 100 м

ООО "АРХИТЕКТОР"		Заказчик: Администрация городского округа «Город Йошкар-Ола»			
Директор	Дождиков	Объект: Индивидуальный предприниматель Дубинин А.Н., местоположение: РМЭ, г. Йошкар-Ола, ул. Первомайская, д. 164			
Нач. ОИРД	Костик				
Исполнитель	Николаева	Масштаб	Дата	Номер	Листов
		1:1000		23-031	1