


Схема границ прилегающих территорий

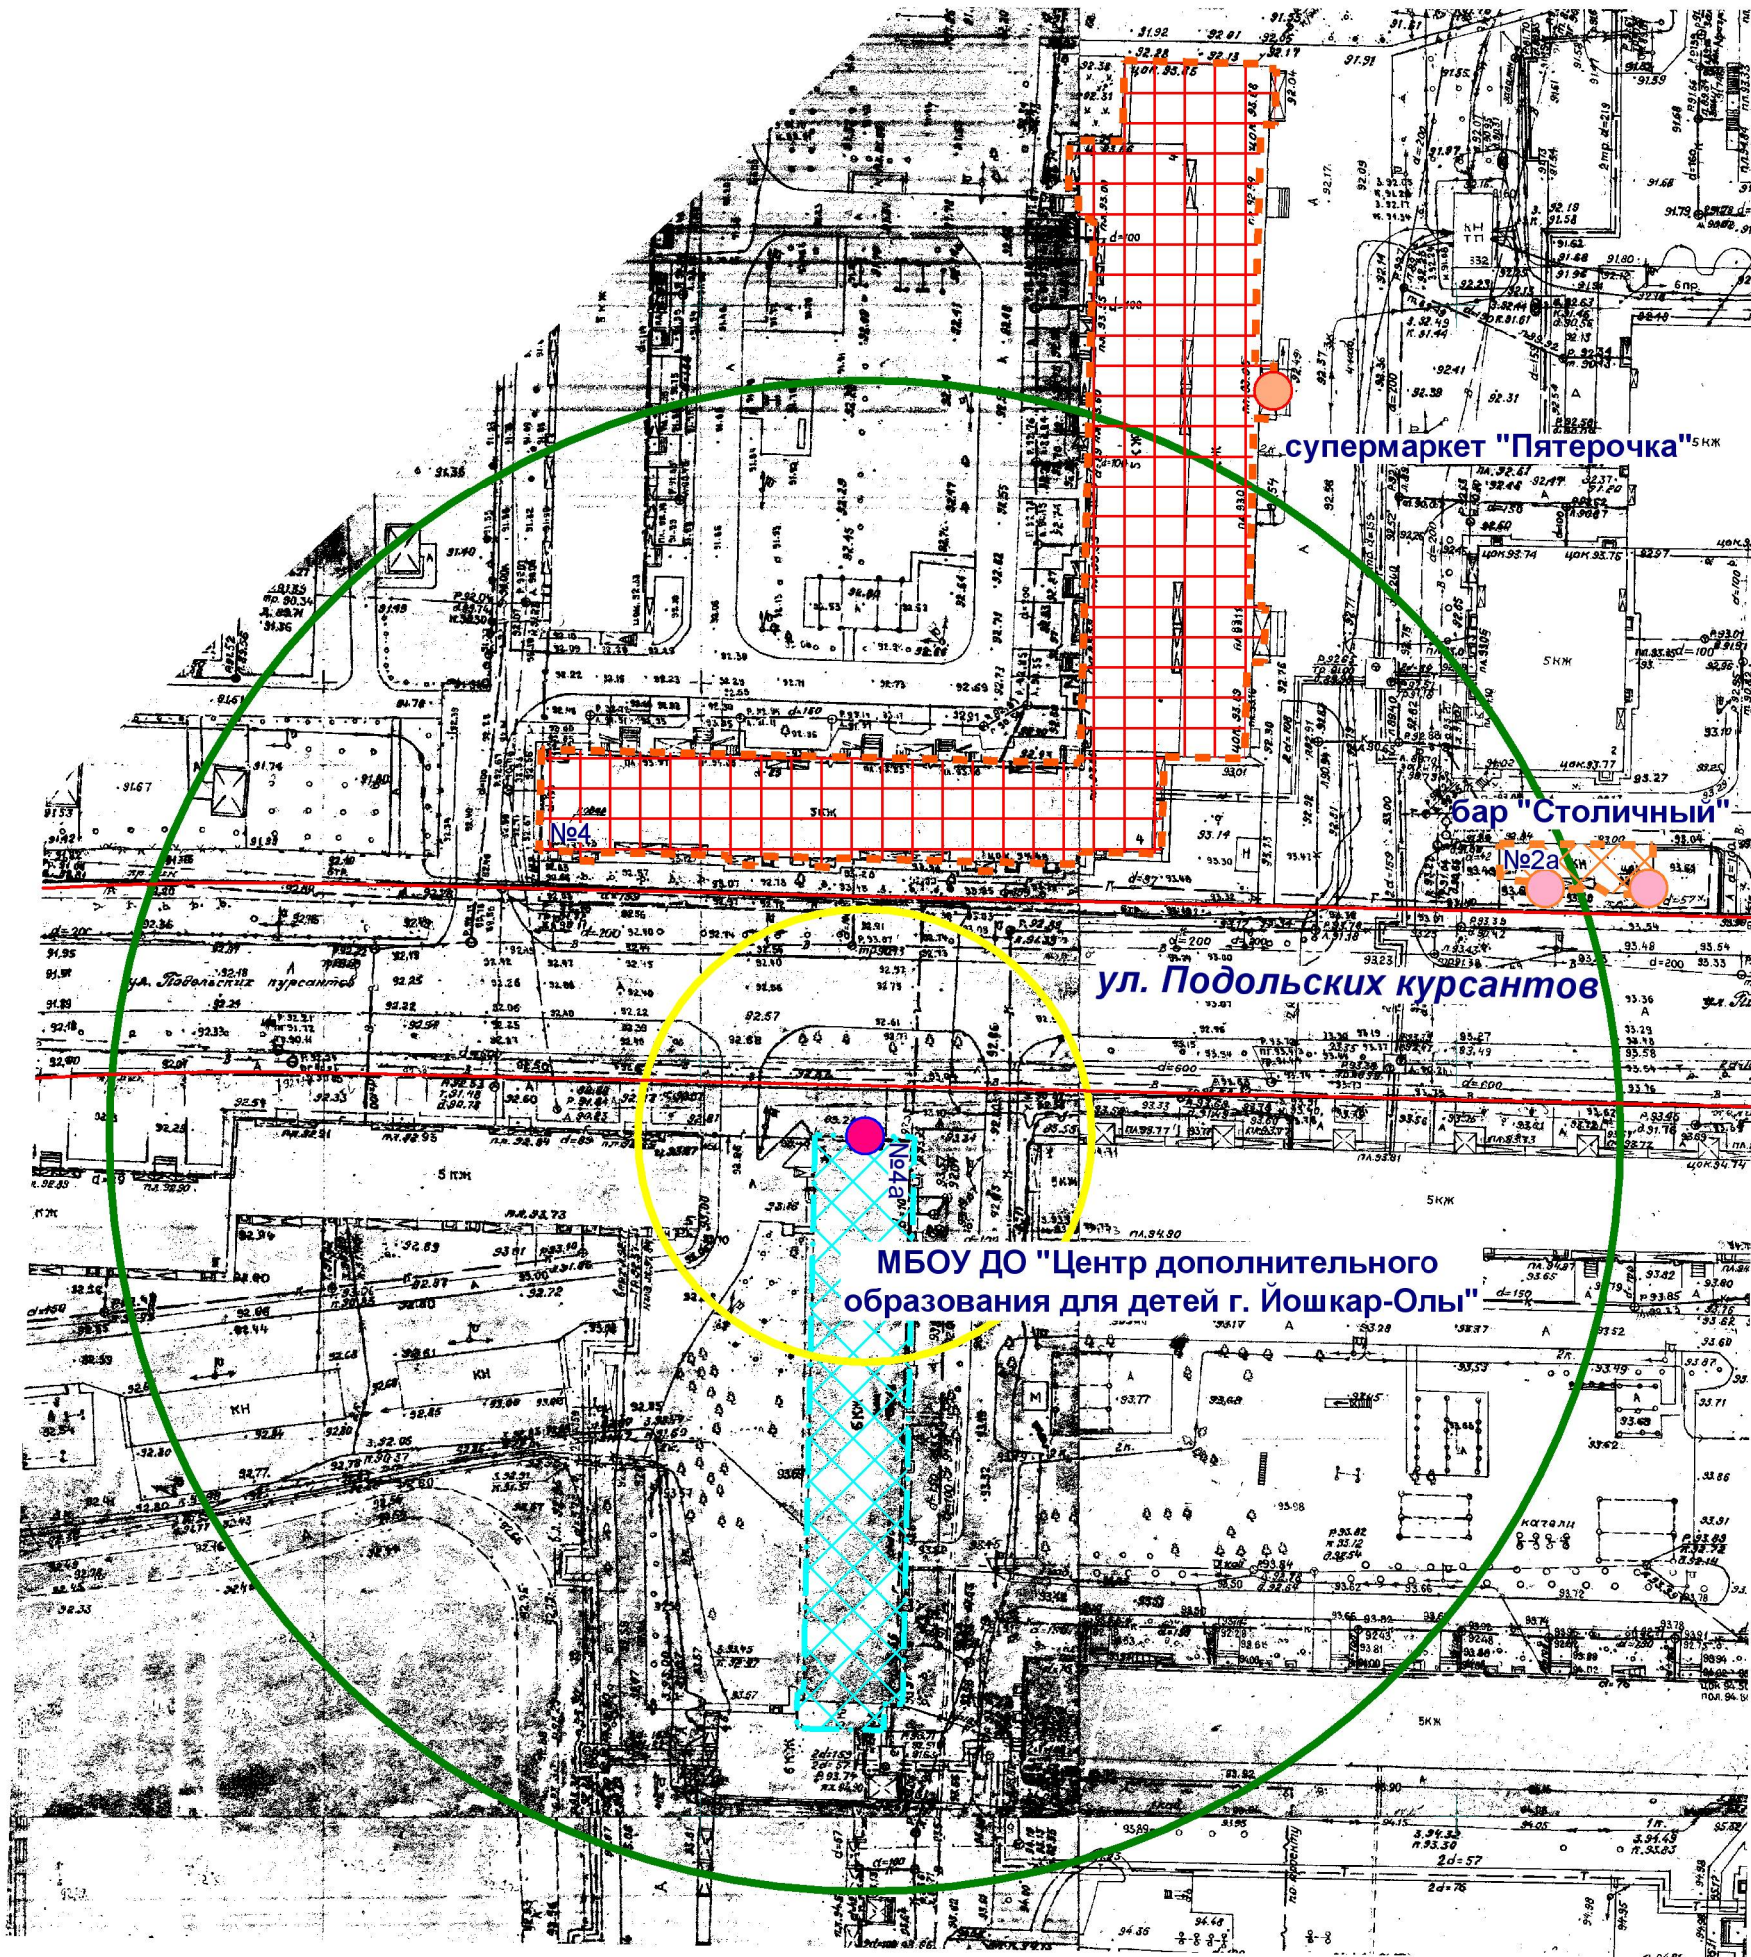

- Входы на объект
- Входы в предприятие торговли
- Входы в предприятие общественного питания
- Территория объекта
- Предприятие торговли
- Предприятие общественного питания
- Радиус 30 м
- Радиус 100 м

| | | | | | |
|------------------|--|--|--|------------|--------|
| МУП "АРХИТЕКТОР" | | Заказчик: Администрация городского округа "Город Йошкар-Ола" | | | |
| Директор | | Парманов | Объект: Муниципальное бюджетное образовательное учреждение дополнительного образования "Центр дополнительного образования для детей г. Йошкар-Олы", местоположение: РМЭ, г. Йошкар-Ола, ул. Машиностроителей, д. 4а. | | |
| Нач. ОИРД | | Костик | Масштаб | Дата | Номер |
| Исполнитель | | Николаева | 1:1000 | 09.09.2022 | 22-038 |
| | | | | | Листов |
| | | | | | 1 |