
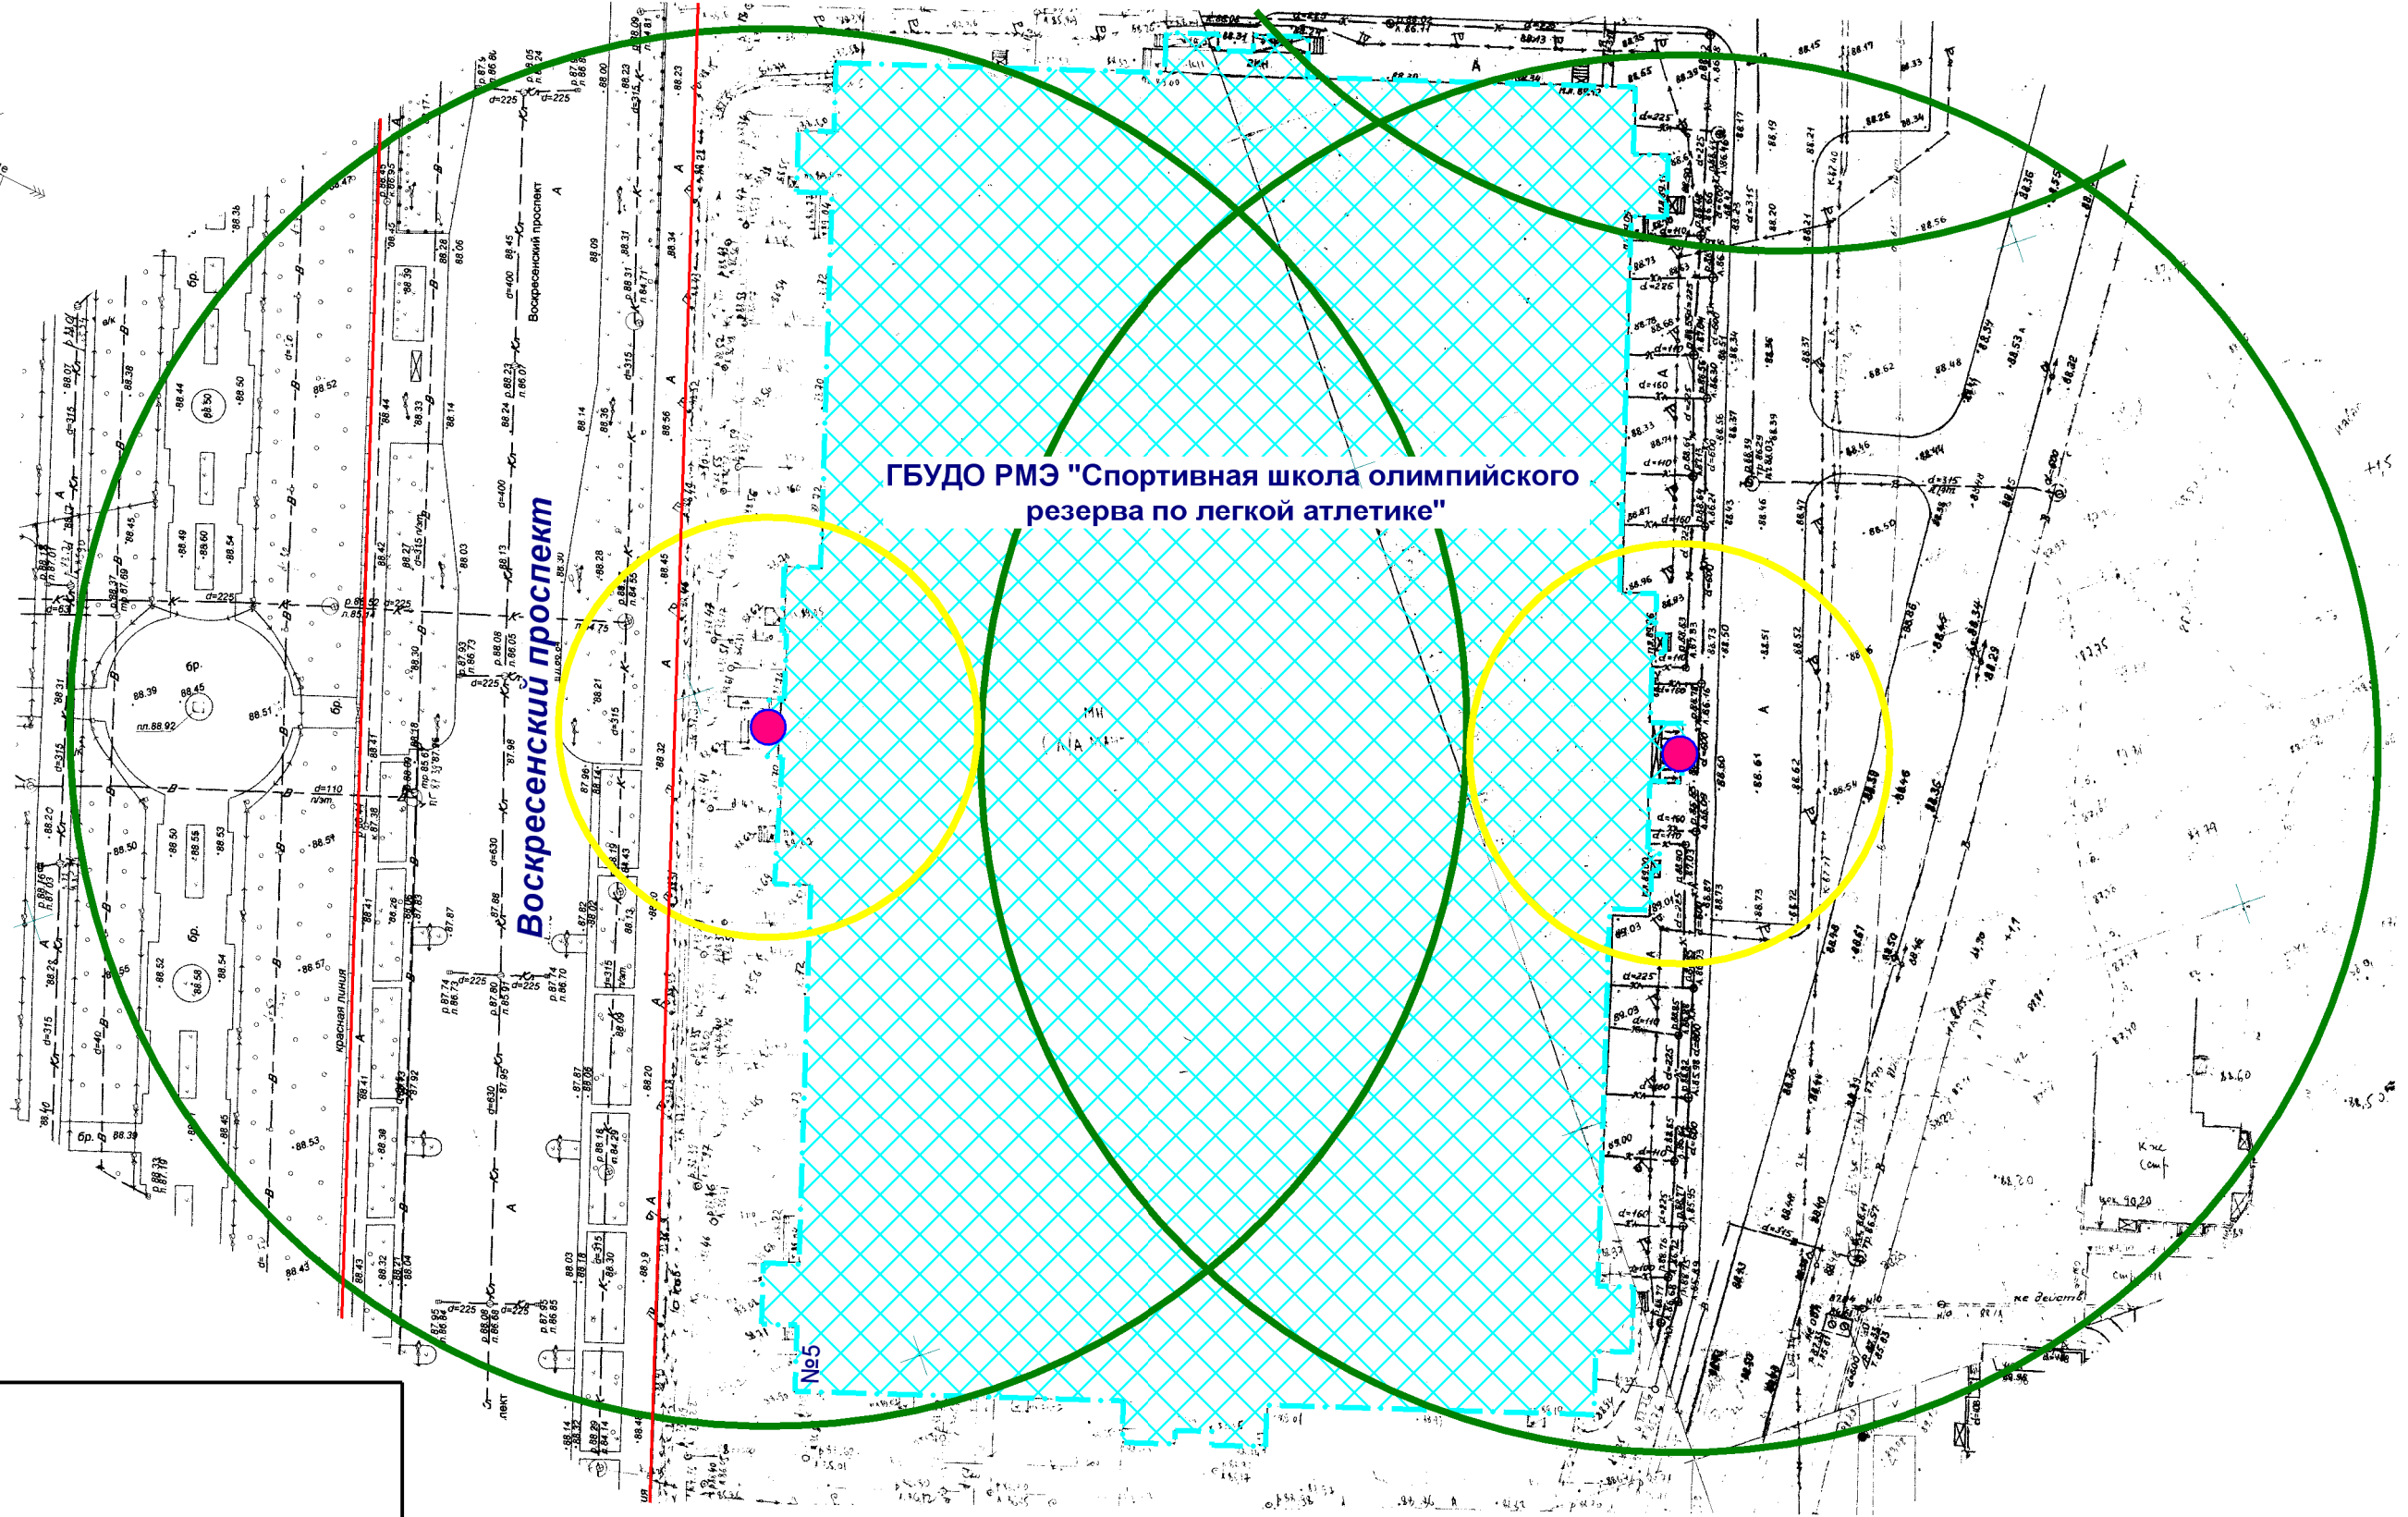


Схема границ прилегающих территорий

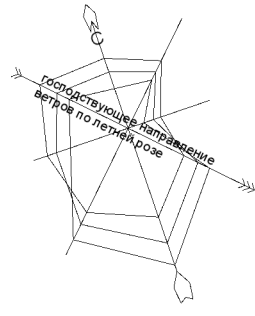

- Входы на объект
- Территория объекта
- Радиус 30 м
- Радиус 100 м

ООО "АРХИТЕКТОР"		Заказчик: Администрация городского округа «Город Йошкар-Ола»				
Директор		Дождиков	Объект: Государственное бюджетное учреждение дополнительного образования Республики Марий Эл «Спортивная школа олимпийского резерва по легкой атлетике», местоположение: РМЭ, г. Йошкар-Ола, Воскресенский проспект, д. 5			
Нач. ОИРД		Костик				
Исполнитель		Николаева				
			Масштаб	Дата	Номер	Листов
			1:1000		23-018	1