


Схема границ прилегающих территорий

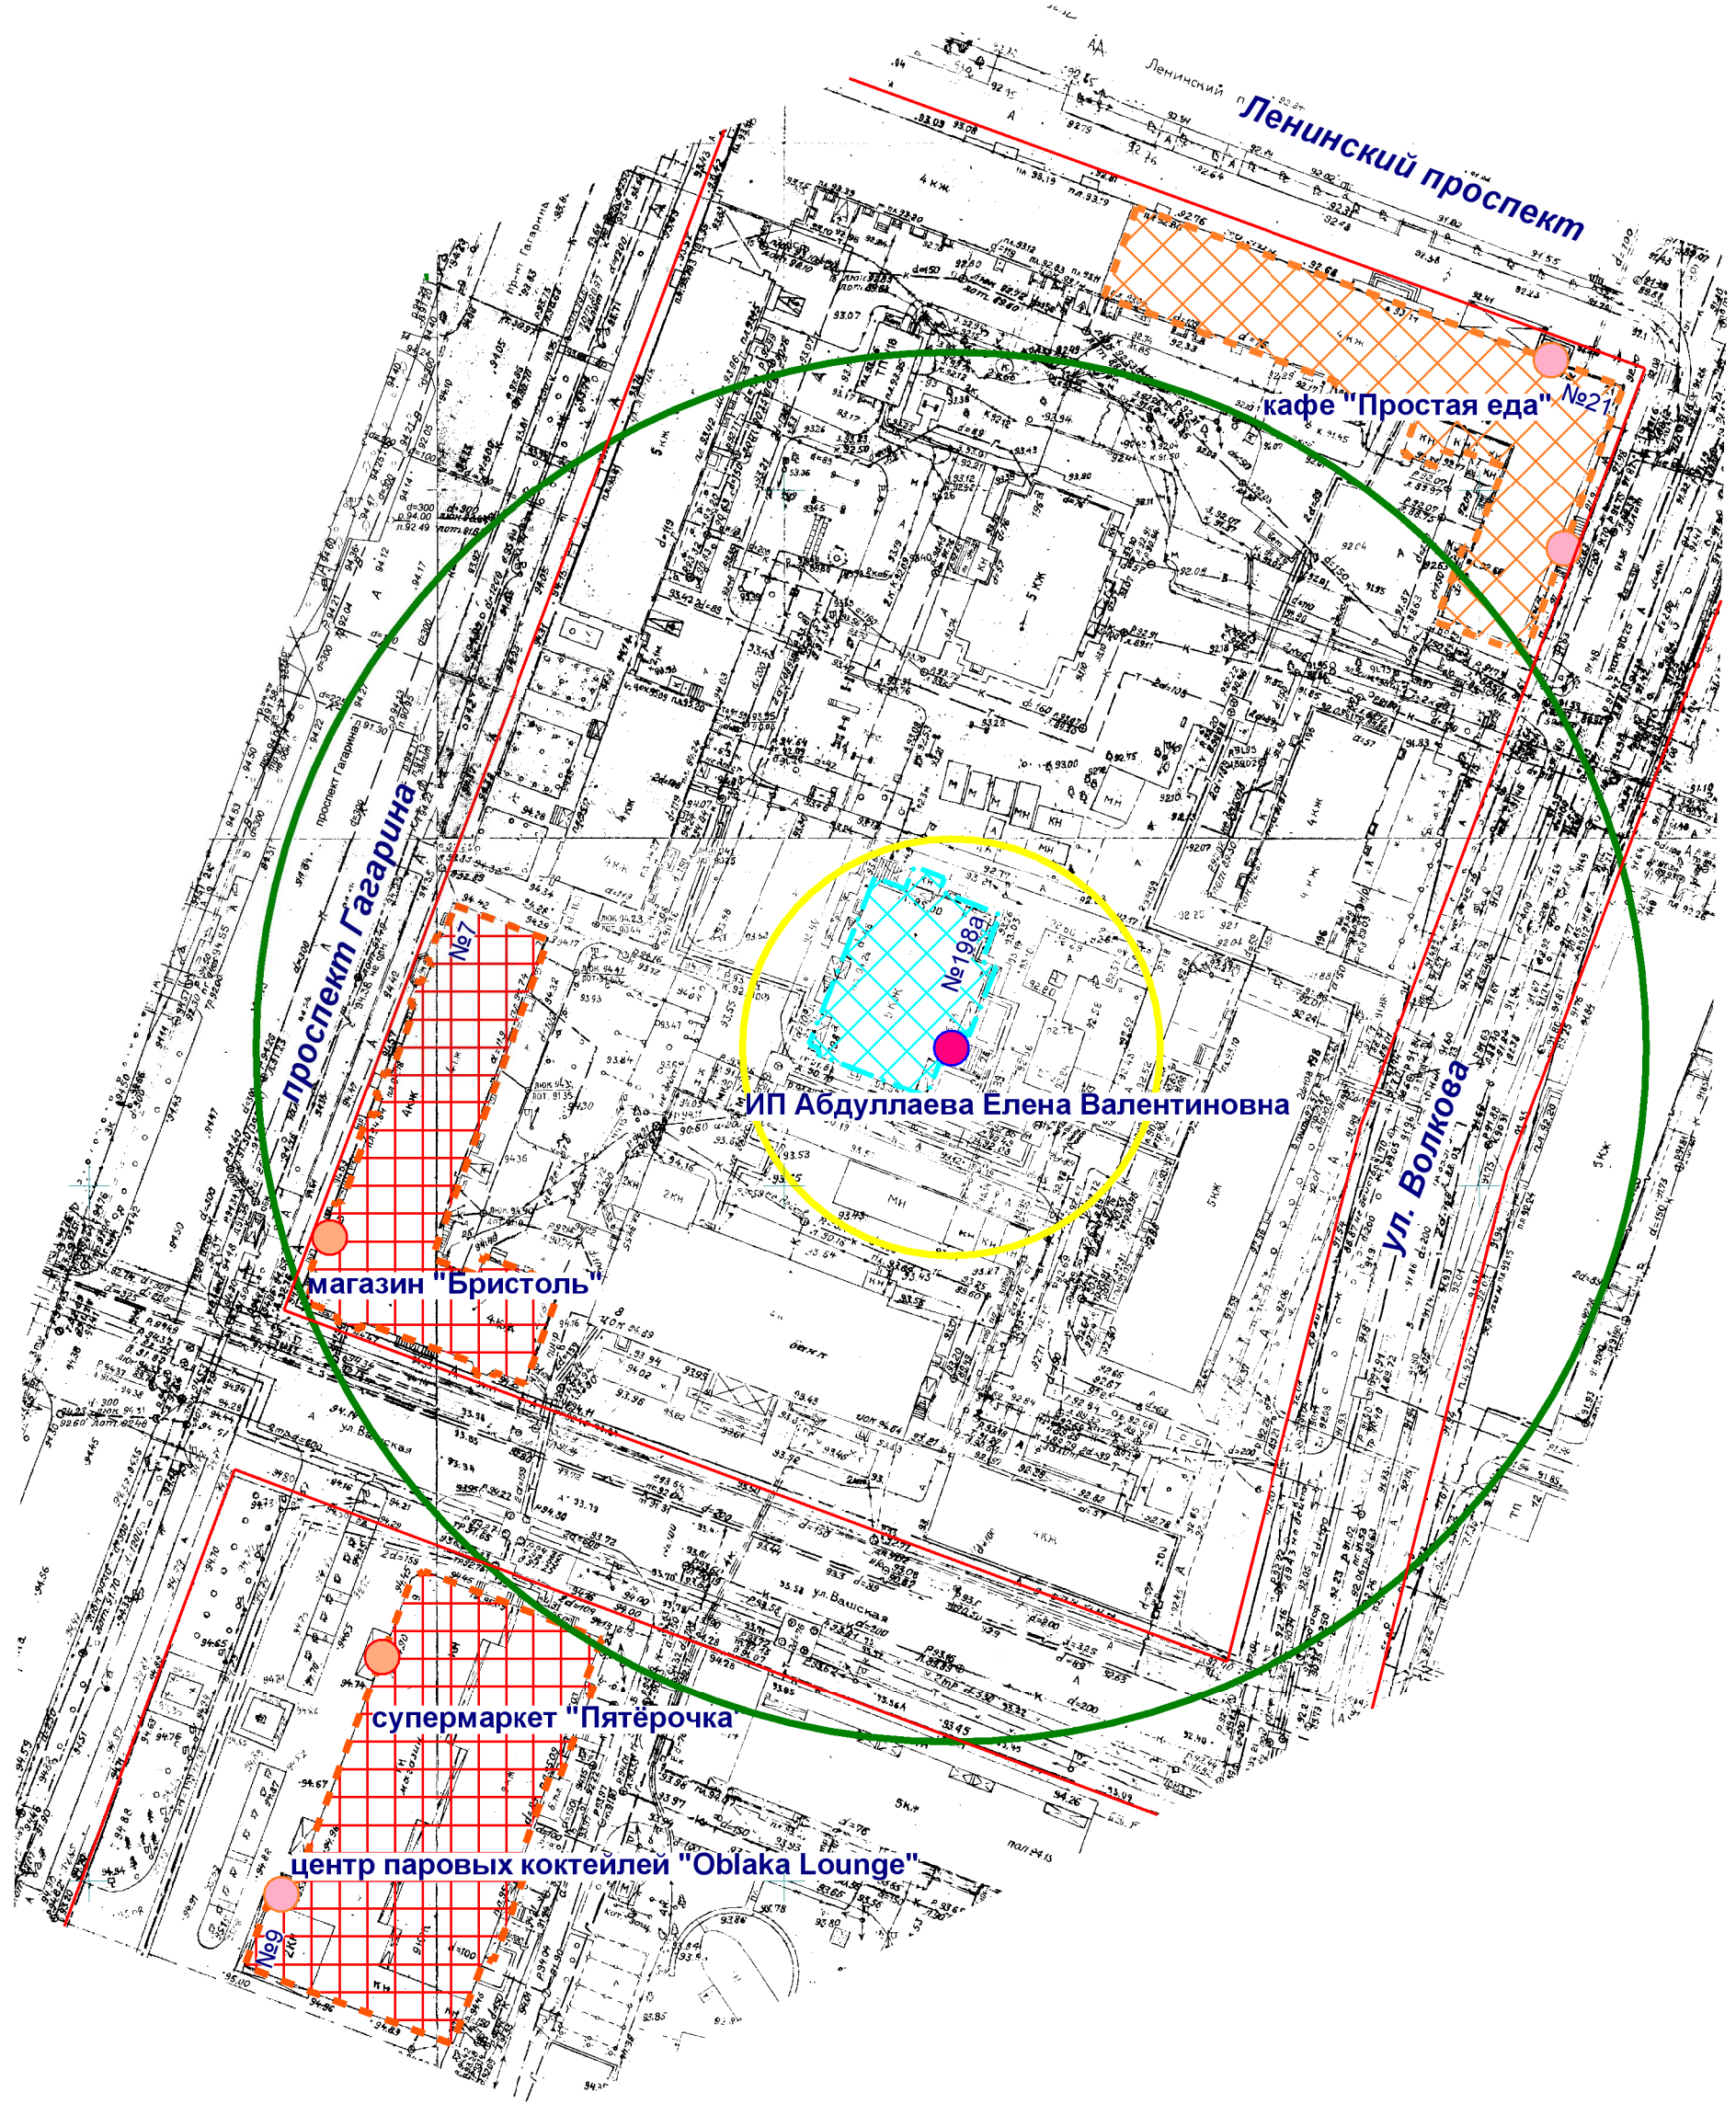

- Входы на объект
- Входы в предприятие торговли
- Входы в предприятие общественного питания
- Территория объекта
- Предприятие торговли
- Предприятие общественного питания
- Радиус 30 м
- Радиус 100 м

ООО "АРХИТЕКТОР"		Заказчик: Администрация городского округа «Город Йошкар-Ола»			
Директор	Дождиков	Объект: Индивидуальный предприниматель Абдуллаева Елена Валентиновна, местоположение: РМЭ, г. Йошкар-Ола, ул. Волкова, д. 198а			
Нач. ОИРД	Костик				
Исполнитель	Николаева	Масштаб	Дата	Номер	Листов
		1:1000		23-015	1