


# Схема границ прилегающих территорий

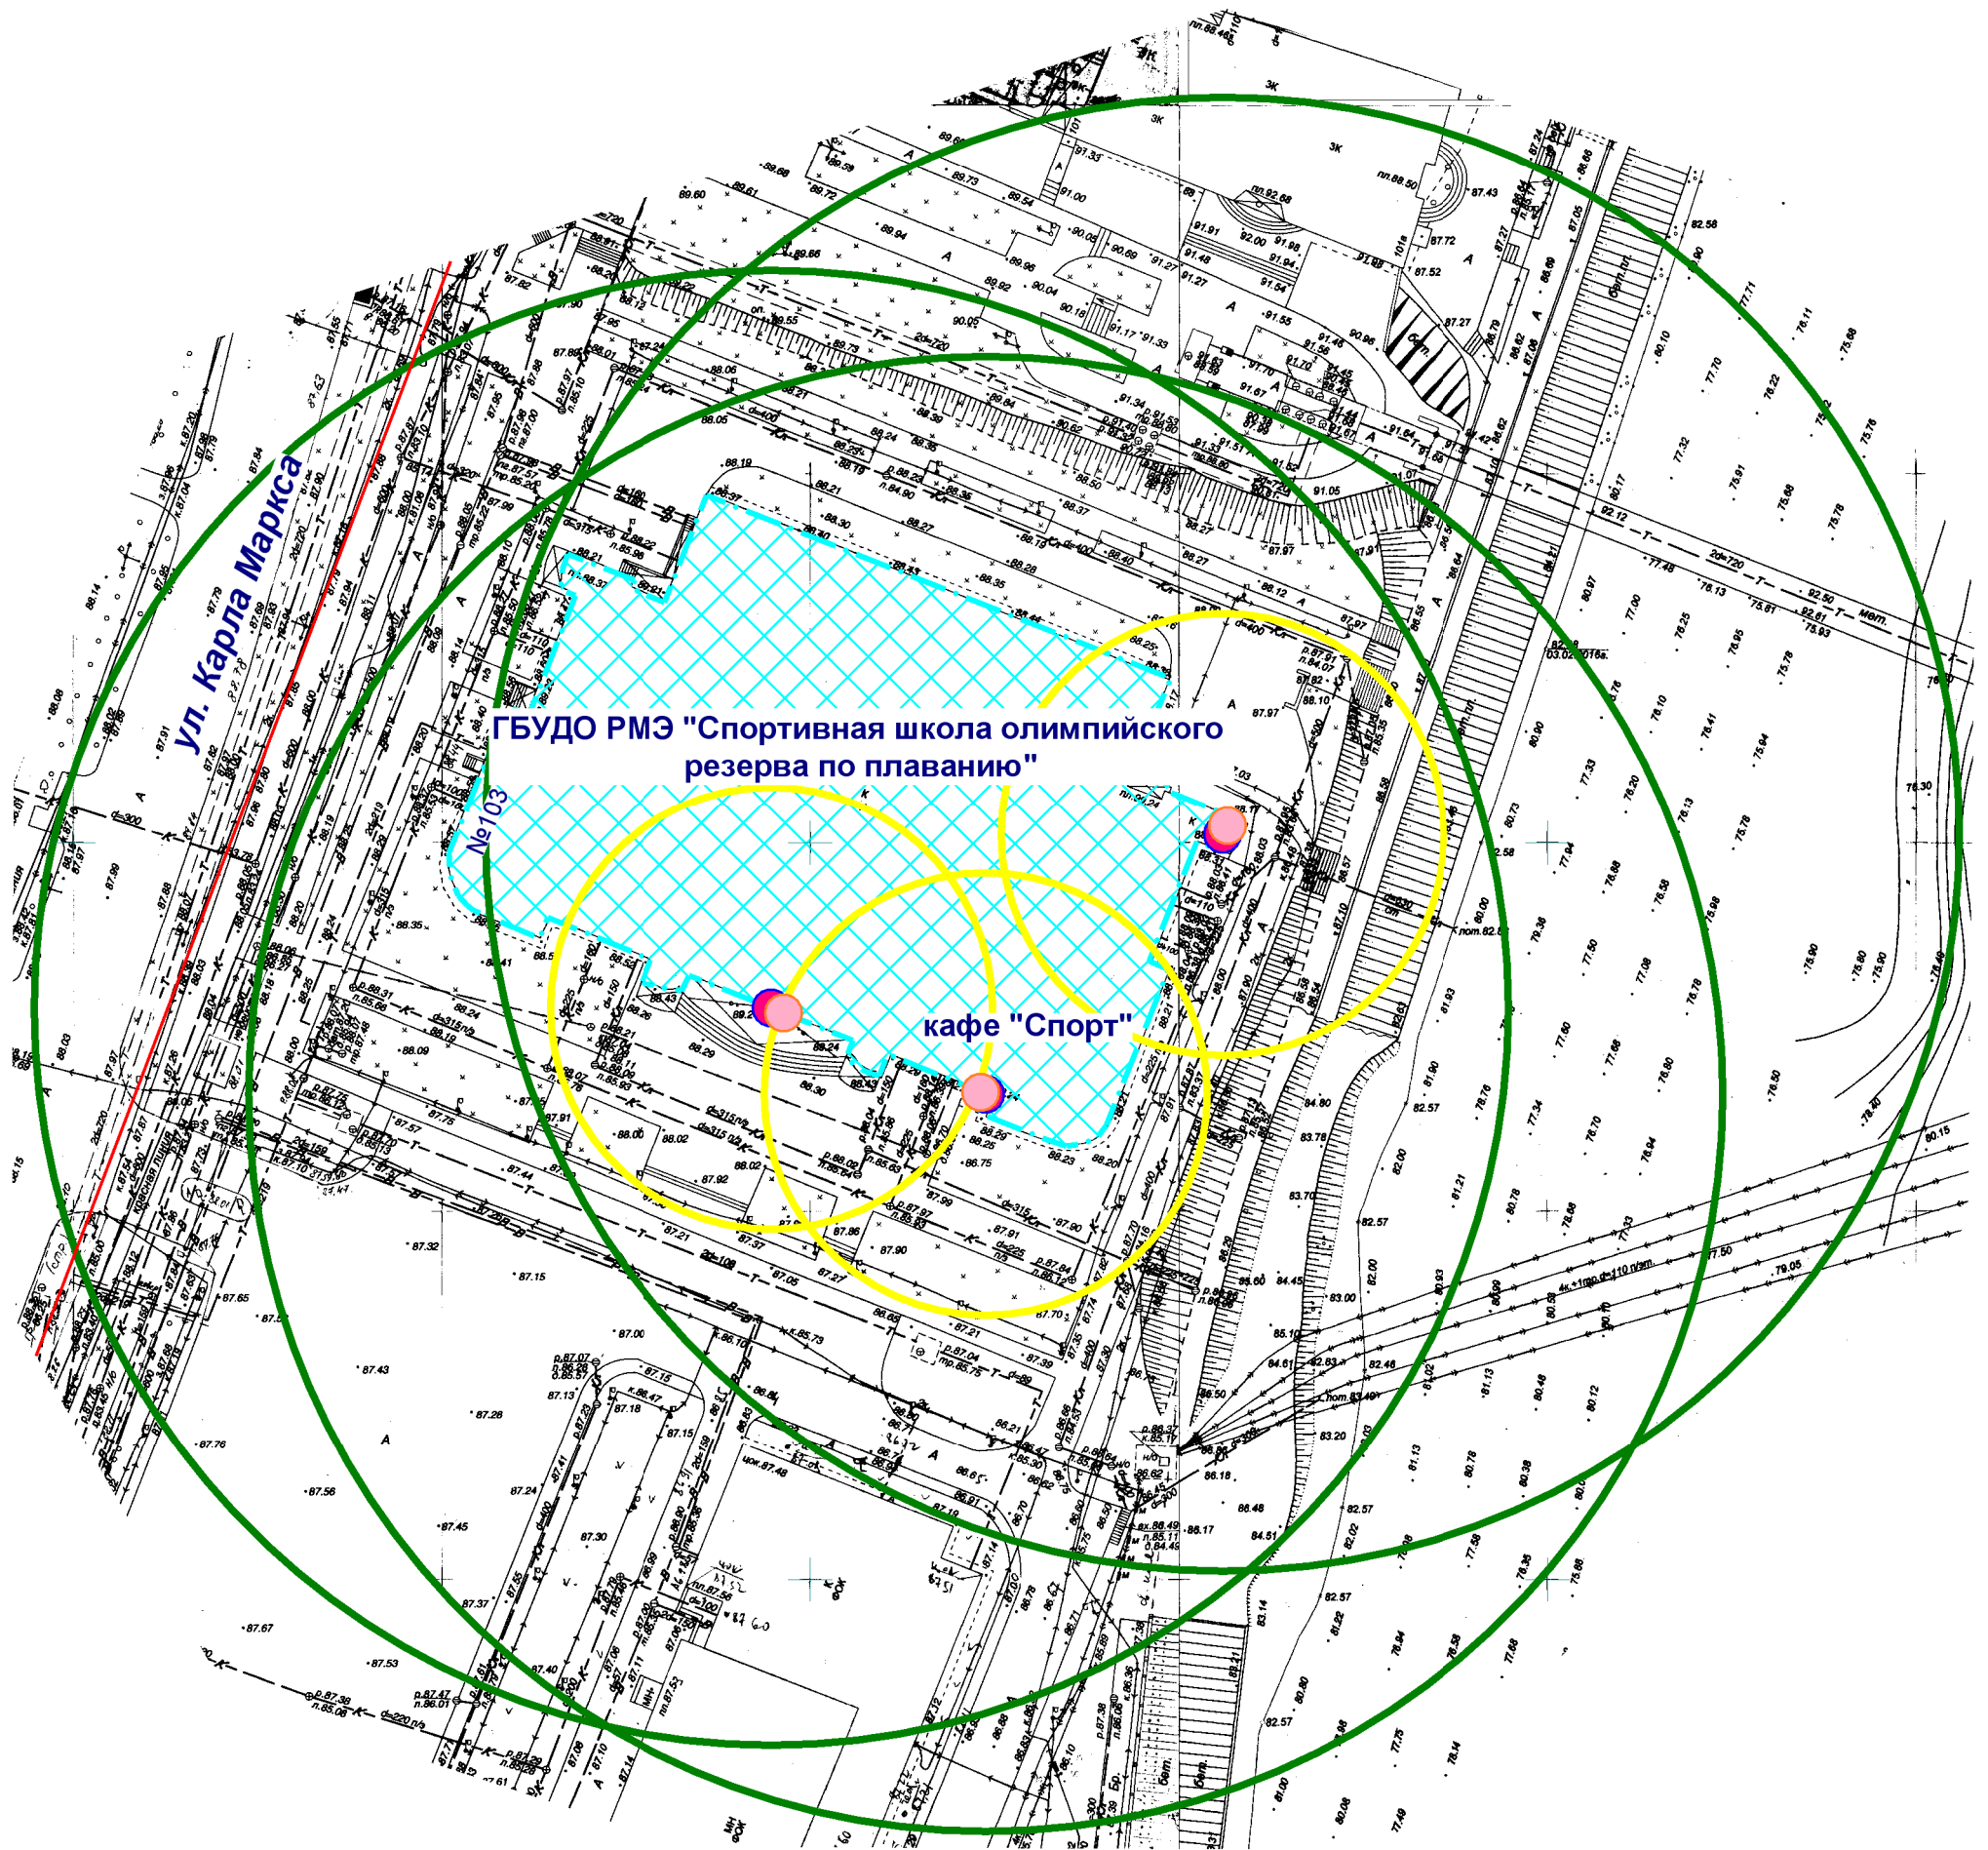

- Входы на объект
- Входы в предприятие общественного питания
- Территория объекта
- Радиус 30 м
- Радиус 100 м

ООО "АРХИТЕКТОР"			Заказчик: Администрация городского округа «Город Йошкар-Ола»			
Директор		Дождиков	Объект: Государственное бюджетное учреждение дополнительного образования Республики Марий Эл "Спортивная школа олимпийского резерва по плаванию", местоположение: РМЭ, г. Йошкар-Ола, ул. Карла Маркса, д. 103			
Нач. ОИРД		Костик				
Исполнитель		Николаева				
			Масштаб	Дата	Номер	Листов
			1:1000		23-022	1