


# Схема границ прилегающих территорий

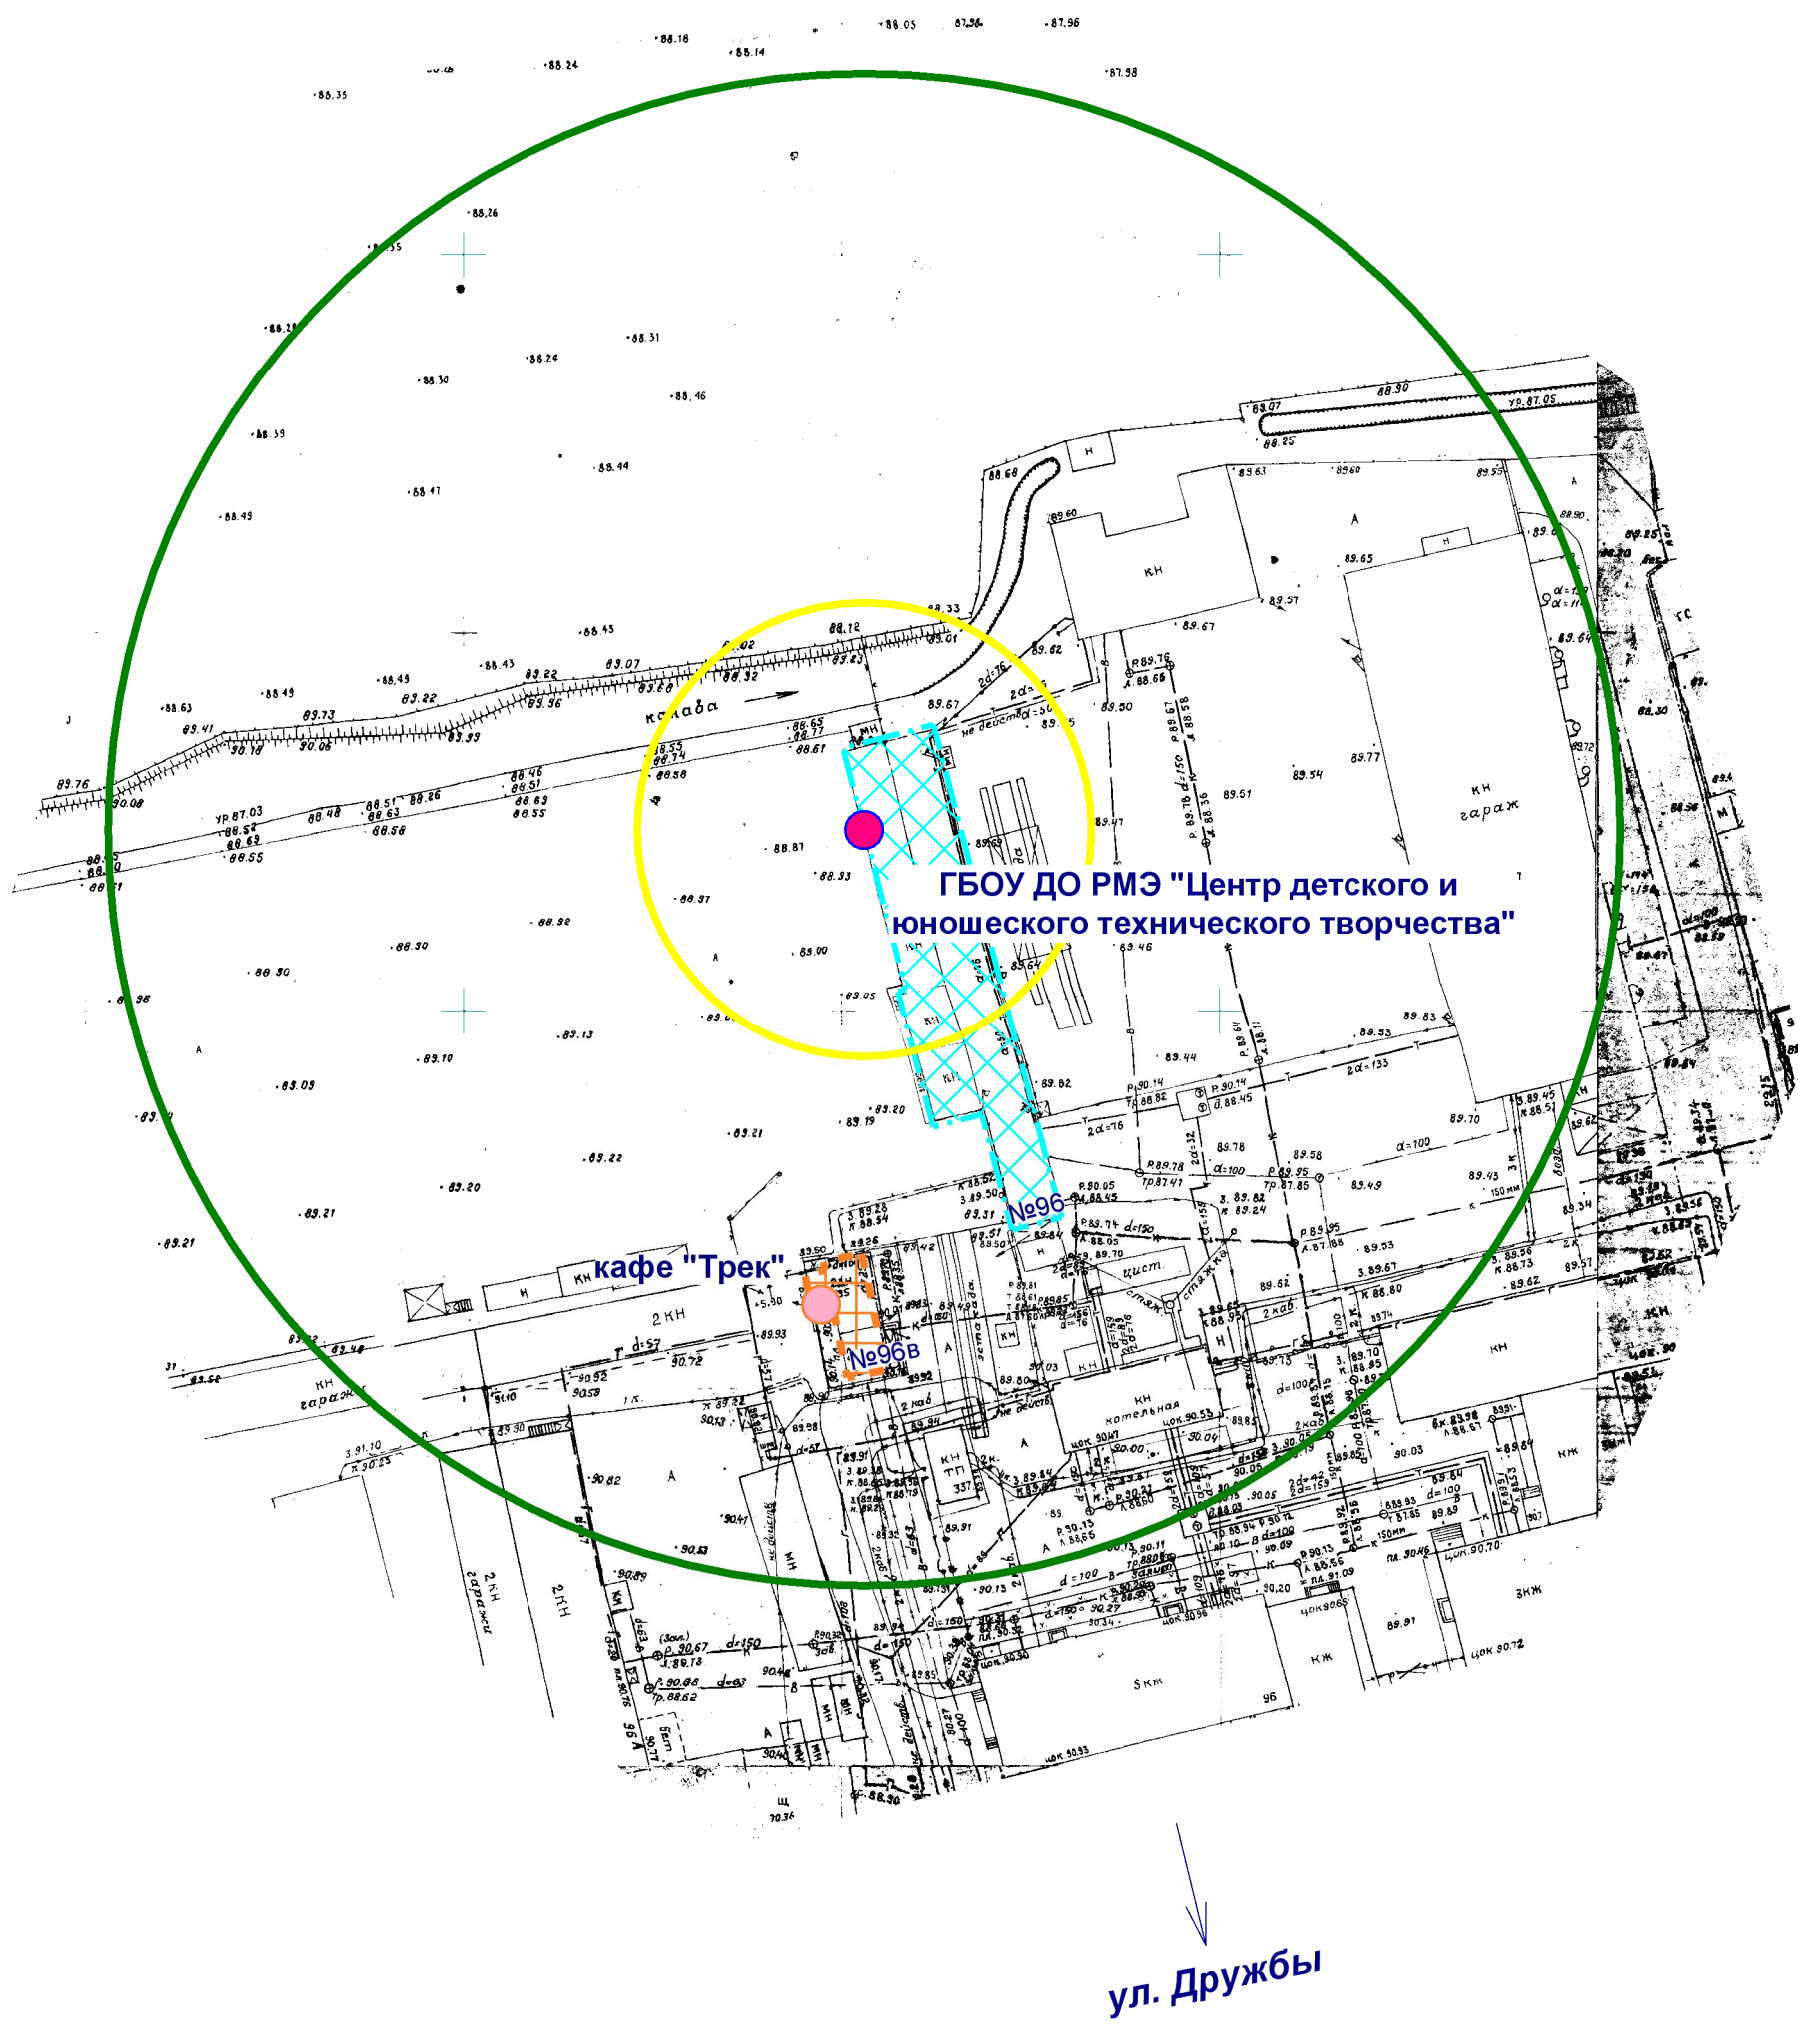

- Входы на объект
- Входы в предприятие общественного питания
- Территория объекта
- Предприятие общественного питания
- Радиус 30 м
- Радиус 100 м

ООО "АРХИТЕКТОР"		Заказчик: Администрация городского округа "Город Йошкар-Ола"			
Директор		Дождиков	Объект: Государственное бюджетное образовательное учреждение дополнительного образования Республики Марий Эл "Центр детского и юношеского технического творчества", местоположение: РМЭ, г. Йошкар-Ола, ул. Дружбы, д. 96.		
Нач. ОИРД		Костик			
Исполнитель		Николаева	Масштаб	Дата	Номер
			1:1000		23-033
					Листов
					1