


Схема границ прилегающих территорий

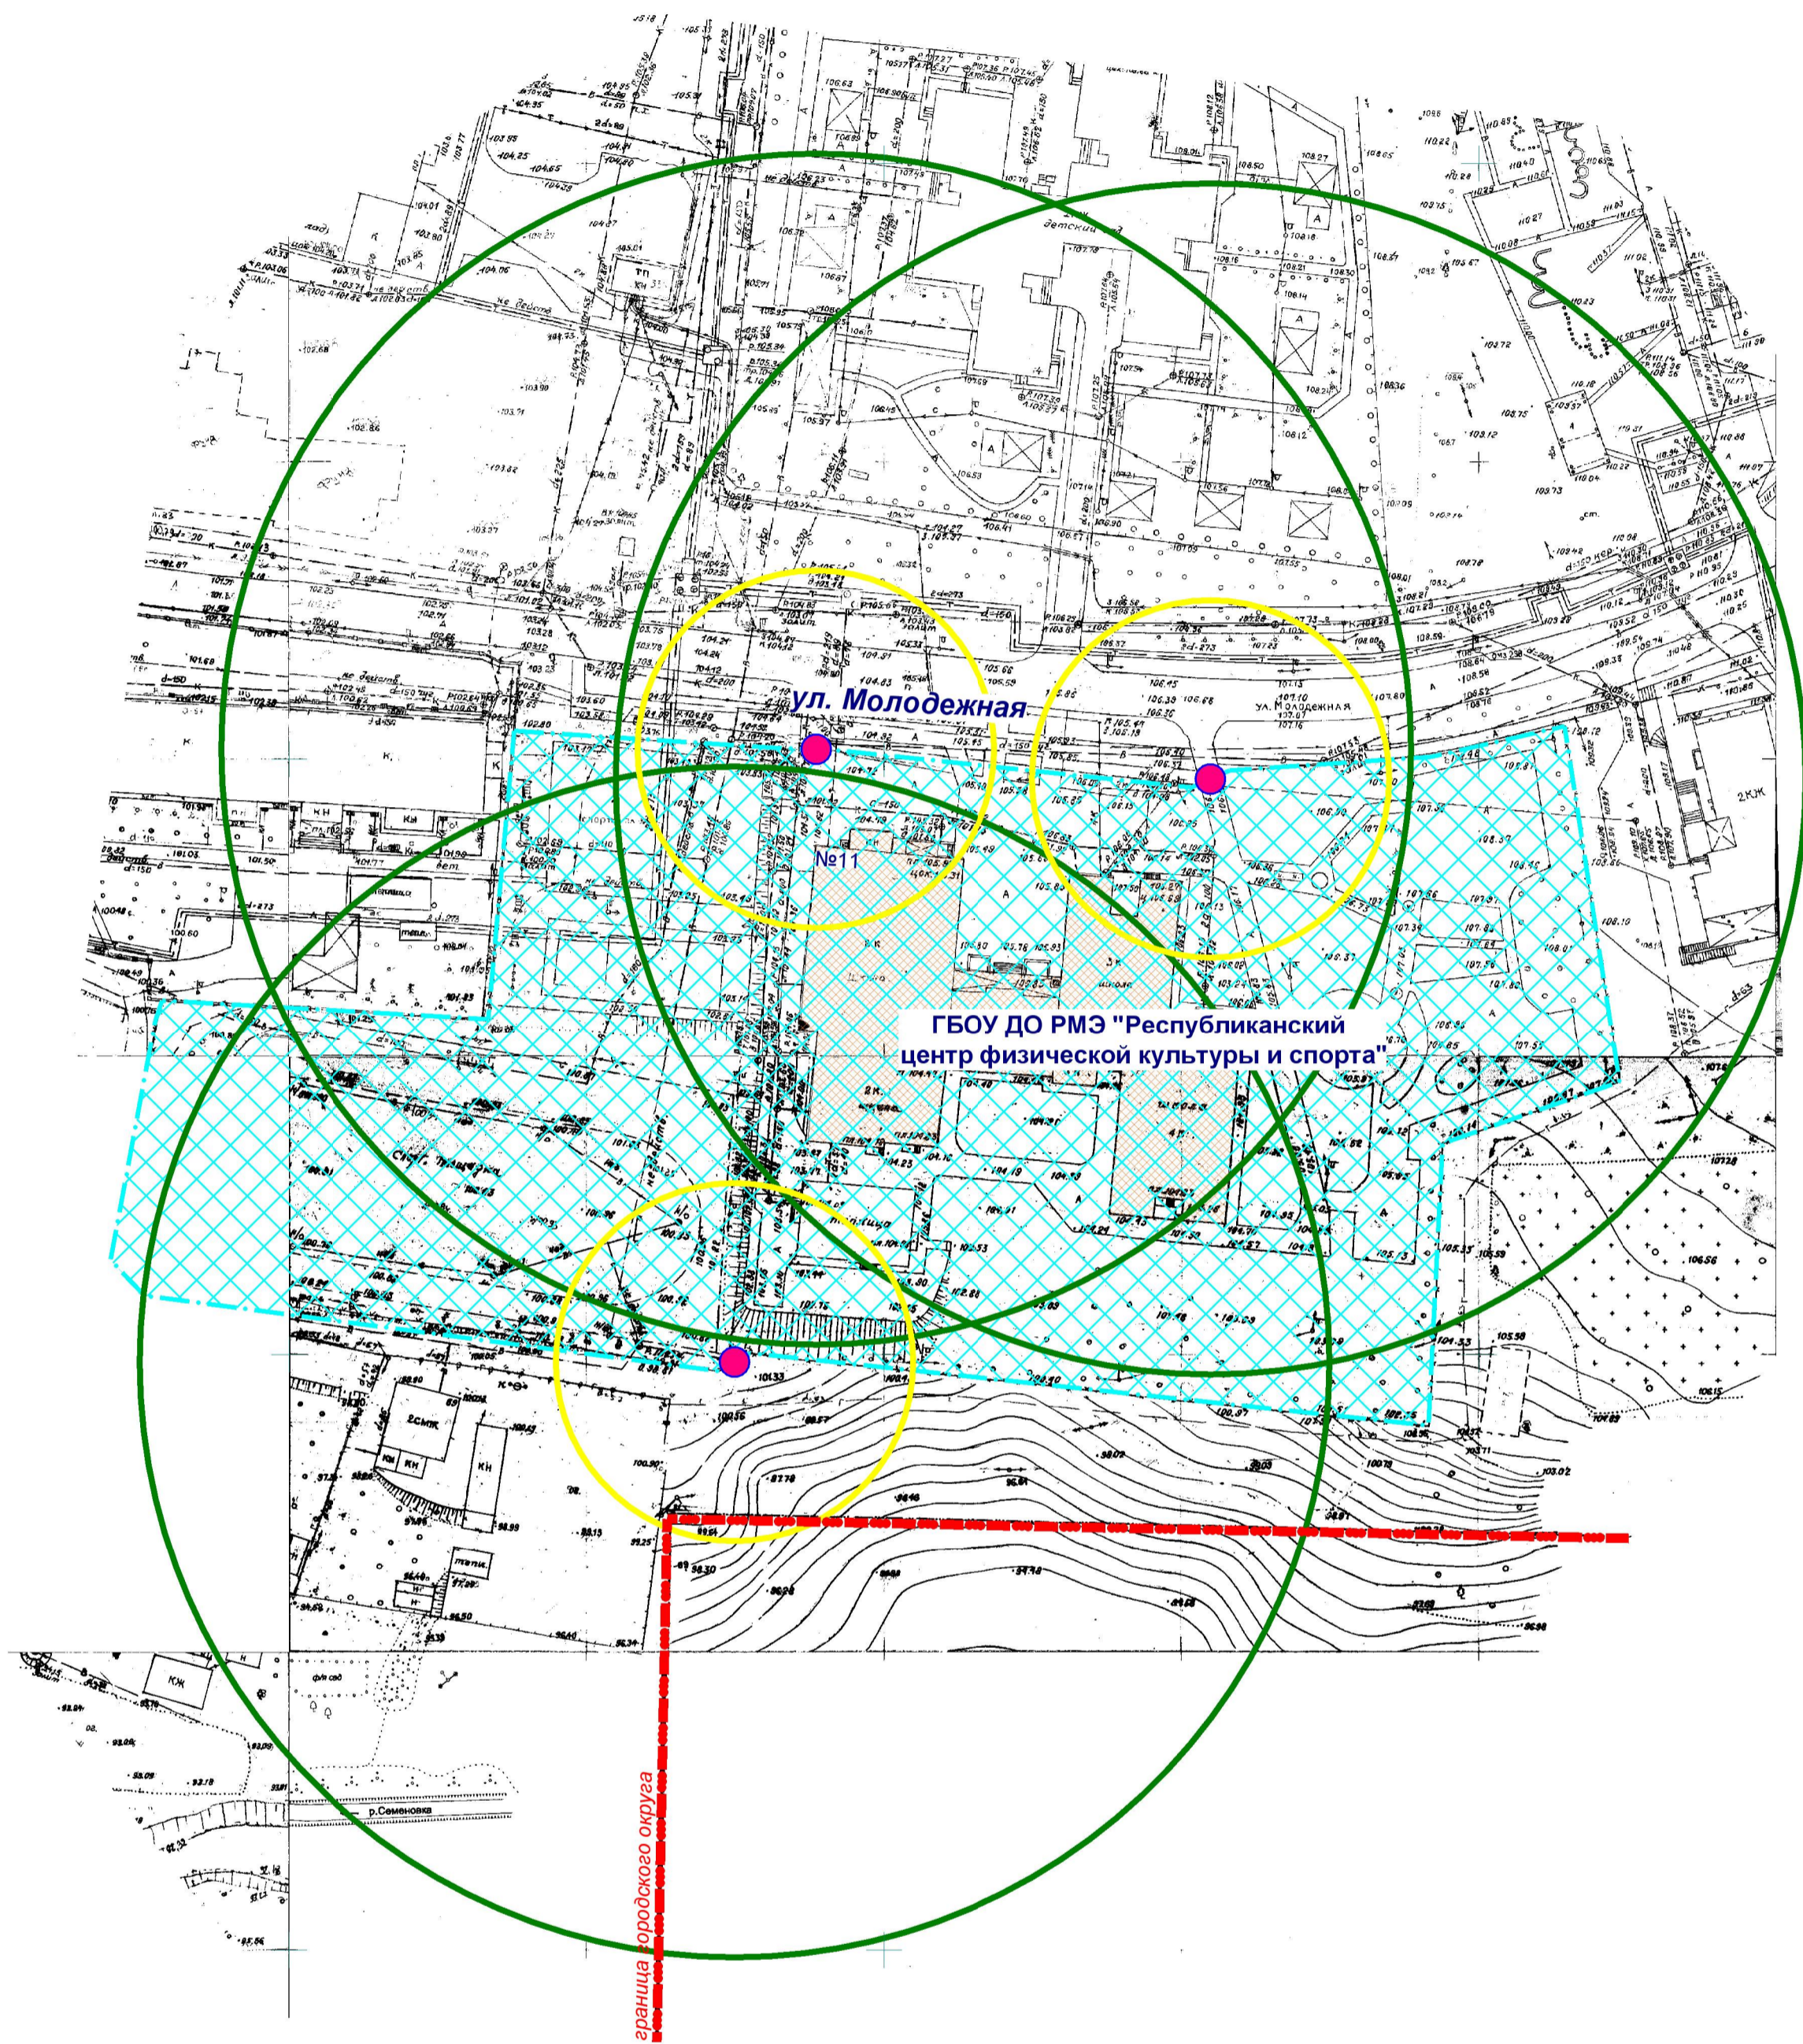

- Входы на объект
- Территория объекта
- Радиус 30 м
- Радиус 100 м

МУП "АРХИТЕКТОР"		Заказчик: Администрация городского округа "Город Йошкар-Ола"			
Директор	Парманов	Объект: Государственное бюджетное образовательное учреждение дополнительного образования РМЭ "Республиканский центр физической культуры и спорта", местоположение: РМЭ, г. Йошкар-Ола, с. Семеновка, ул. Молодежная, д. 11.			
Нач. ОИРД	Костик				
Исполнитель	Николаева	Масштаб	Дата	Номер	Листов
		1:1000	12.09.2022	22-054	1