


# Схема границ прилегающих территорий

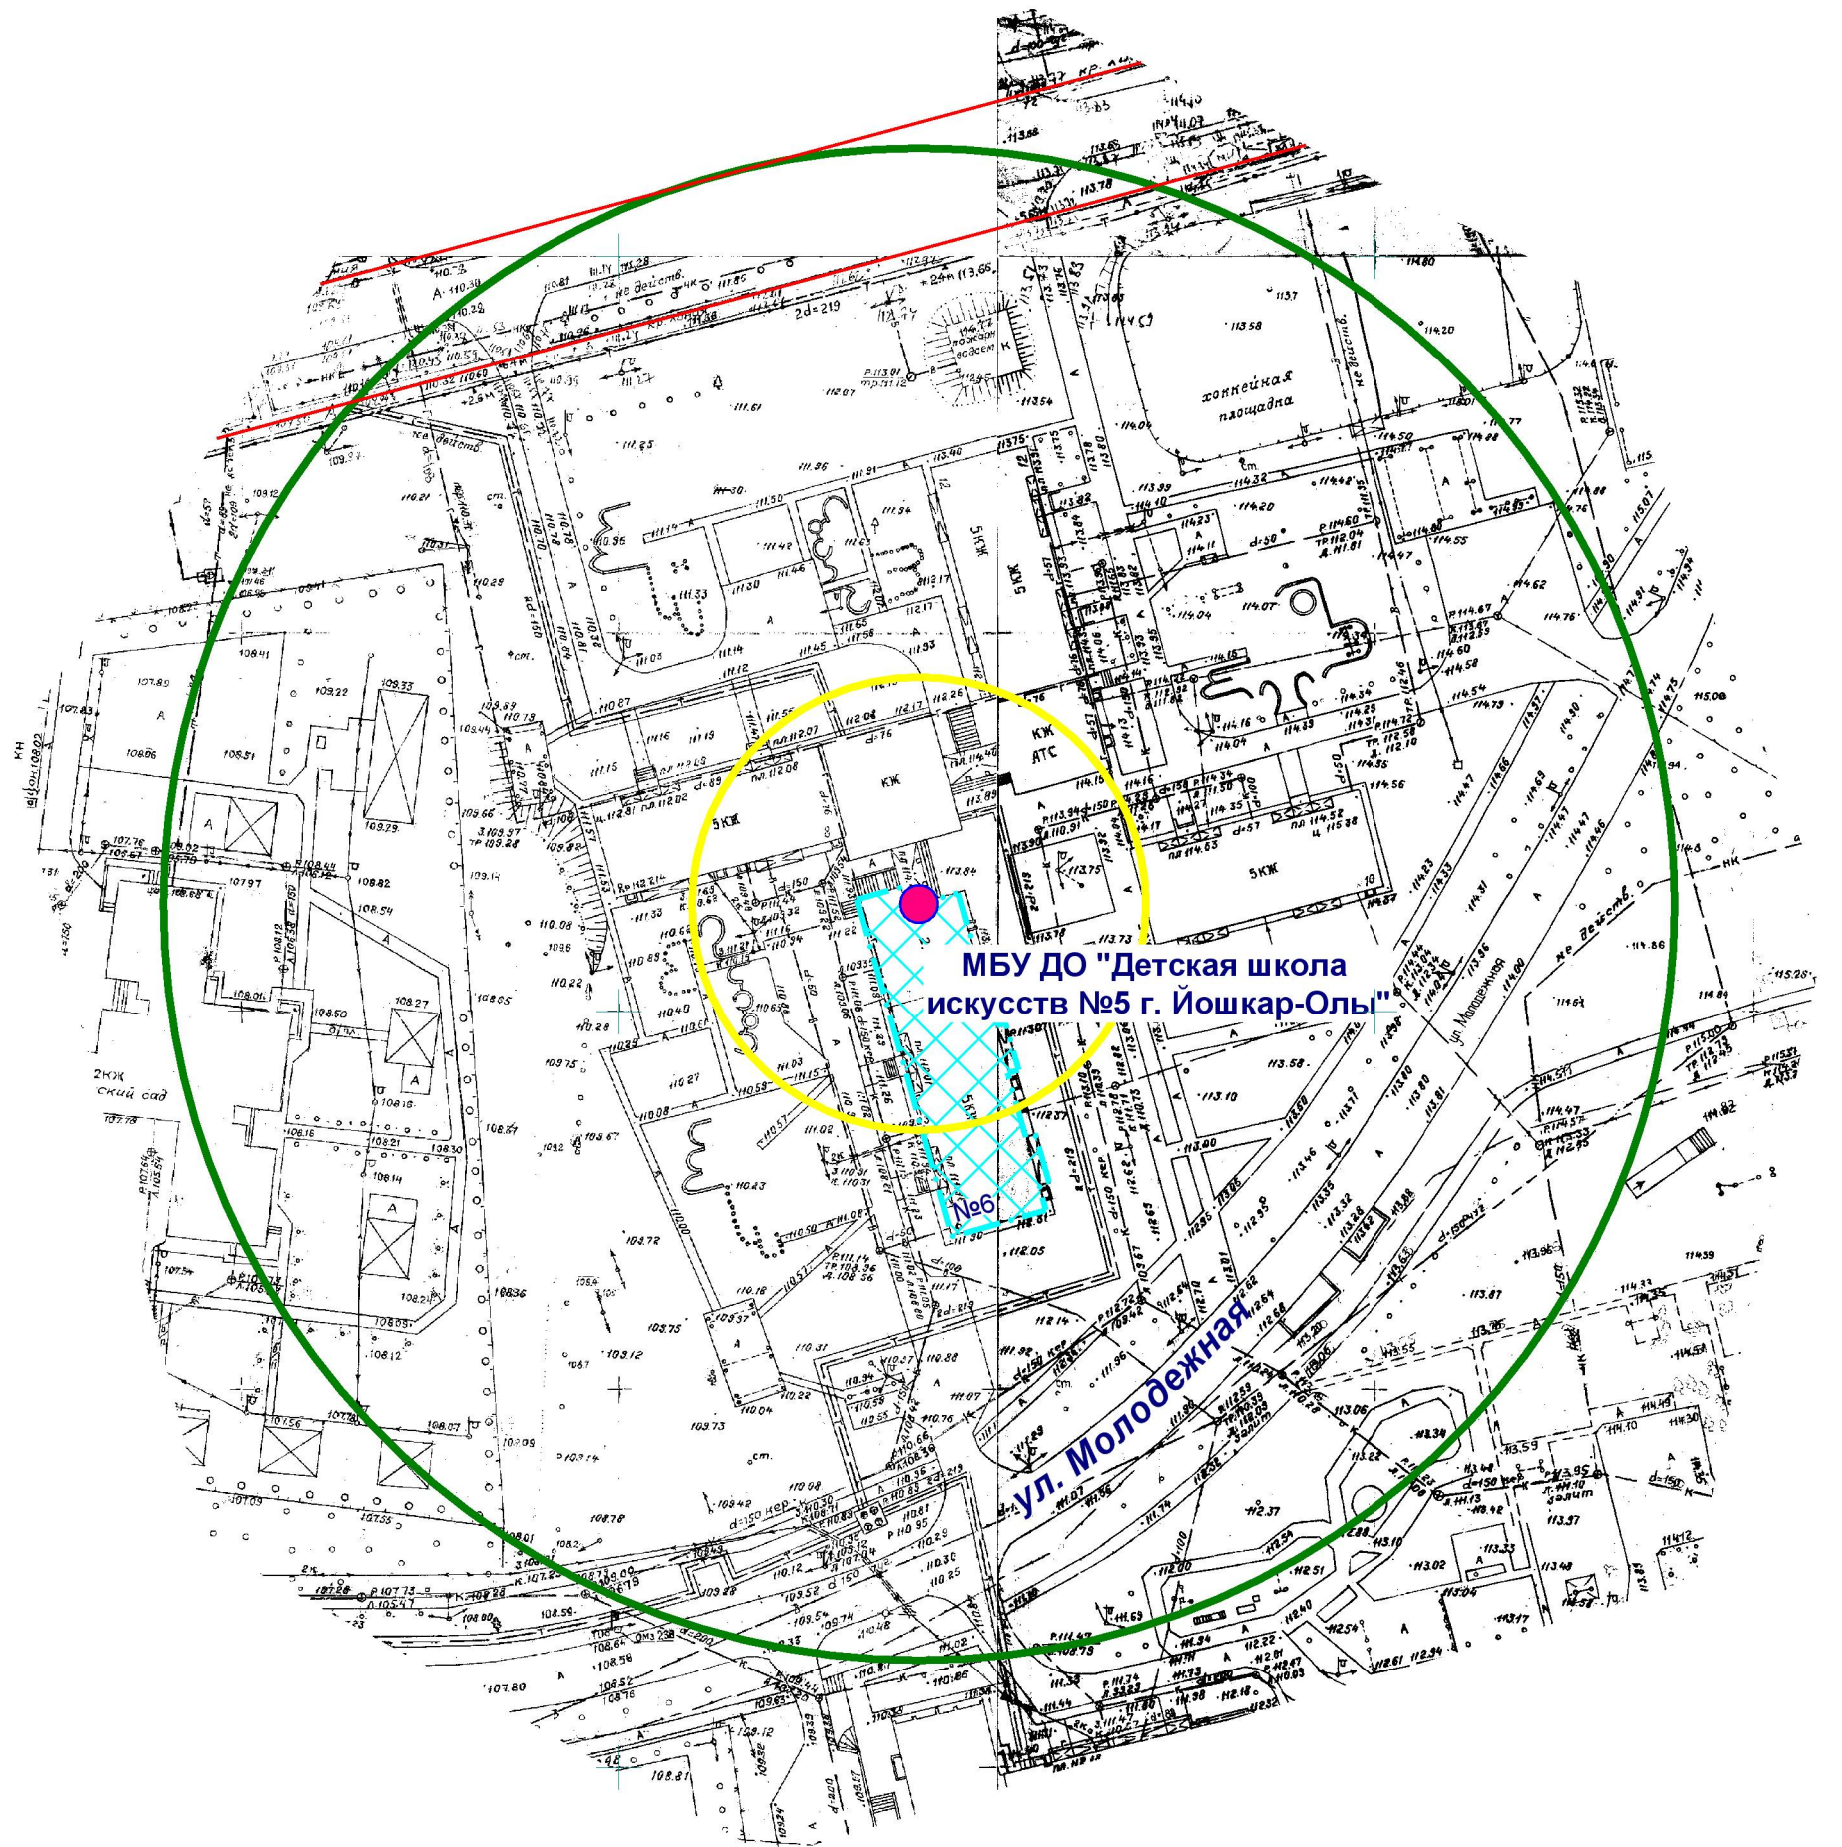

- Входы на объект
- Территория объекта
- Радиус 30 м
- Радиус 100 м

МУП "АРХИТЕКТОР"		Заказчик: Администрация городского округа "Город Йошкар-Ола"			
Директор	Парманов	Объект: Муниципальное бюджетное учреждение дополнительного образования "Детская школа искусств №5 г. Йошкар-Олы", местоположение: РМЭ, г. Йошкар-Ола, с. Семеновка, ул. Молодежная, д. 6.			
Нач. ОИРД	Костик				
Исполнитель	Николаева				
		Масштаб	Дата	Номер	Листов
		1:1000	14.09.2022	22-085	1