


Схема границ прилегающих территорий

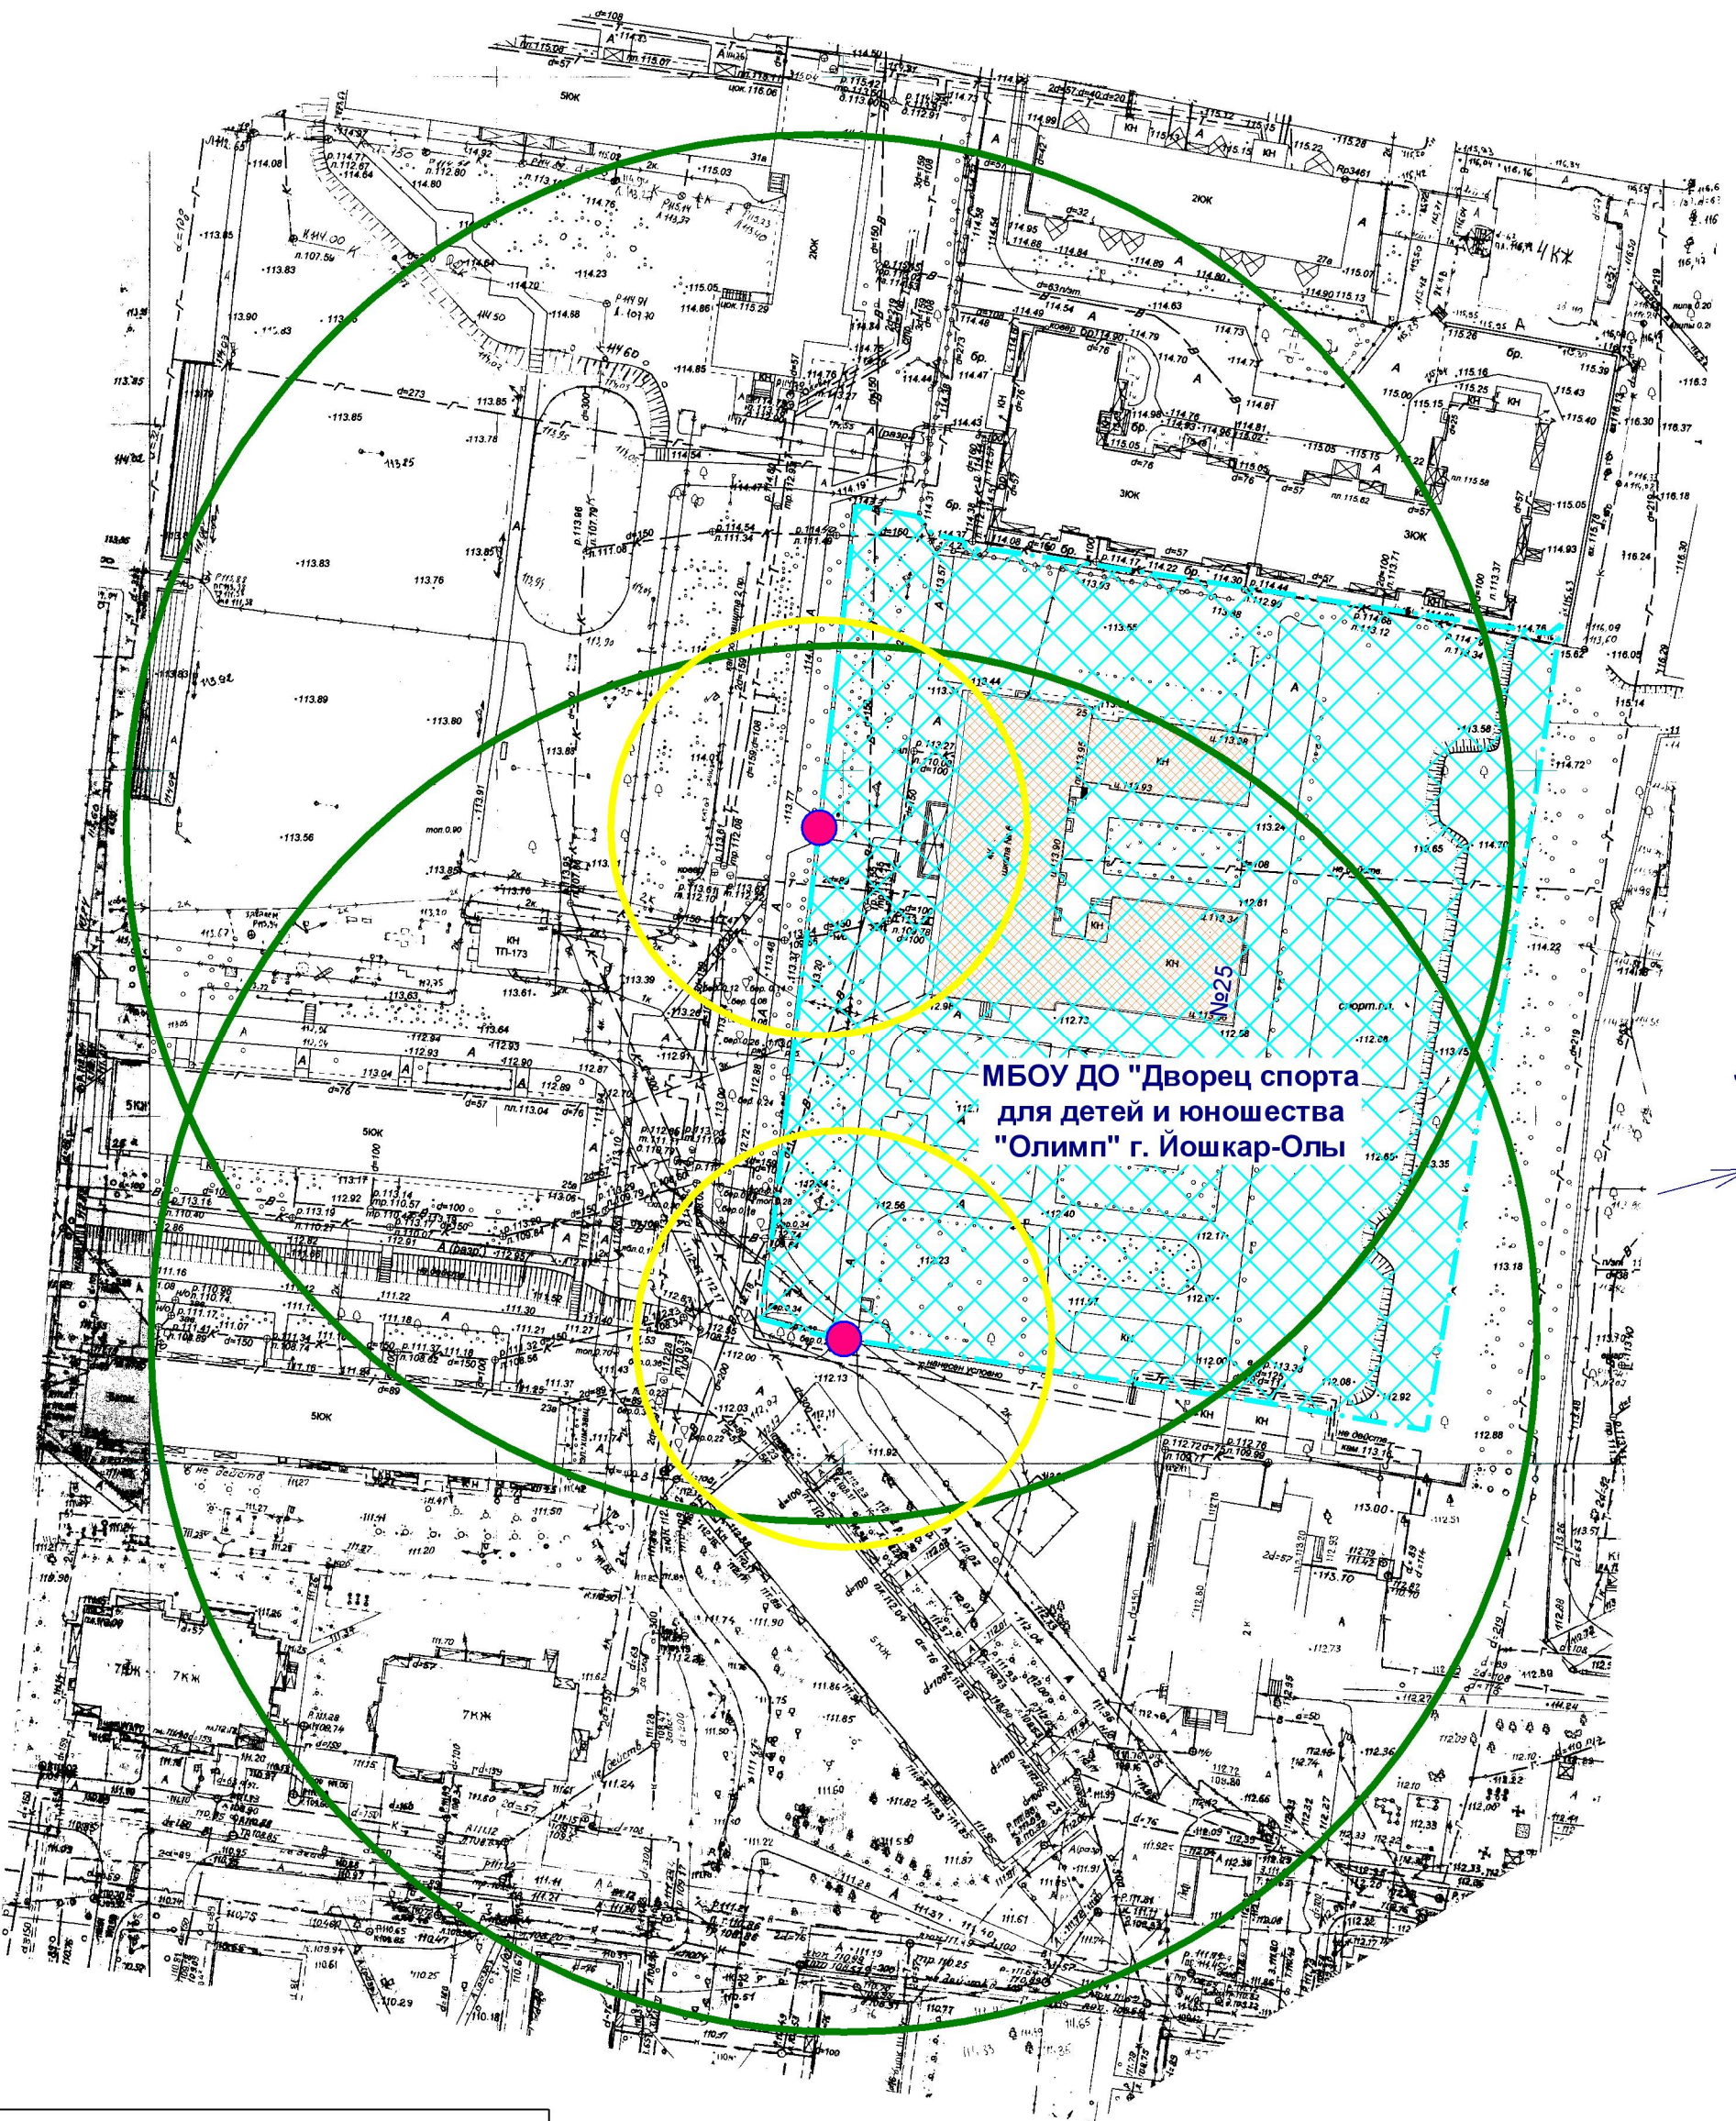

- Входы на объект
- Территория объекта
- Радиус 30 м
- Радиус 100 м

| | | | | | |
|------------------|-----------|---|------------|--------|--------|
| МУП "АРХИТЕКТОР" | | Заказчик: Администрация городского округа "Город Йошкар-Ола" | | | |
| Директор | Парманов | Объект: Муниципальное бюджетное образовательное учреждение дополнительного образования "Дворец спорта для детей и юношества "Олимп" г. Йошкар-Олы, местоположение: РМЭ, г. Йошкар-Ола, ул. Мира, д. 25. | | | |
| Нач. ОИРД | Костик | | | | |
| Исполнитель | Николаева | Масштаб | Дата | Номер | Листов |
| | | 1:1000 | 06.09.2022 | 22-015 | 1 |