


# Схема границ прилегающих территорий

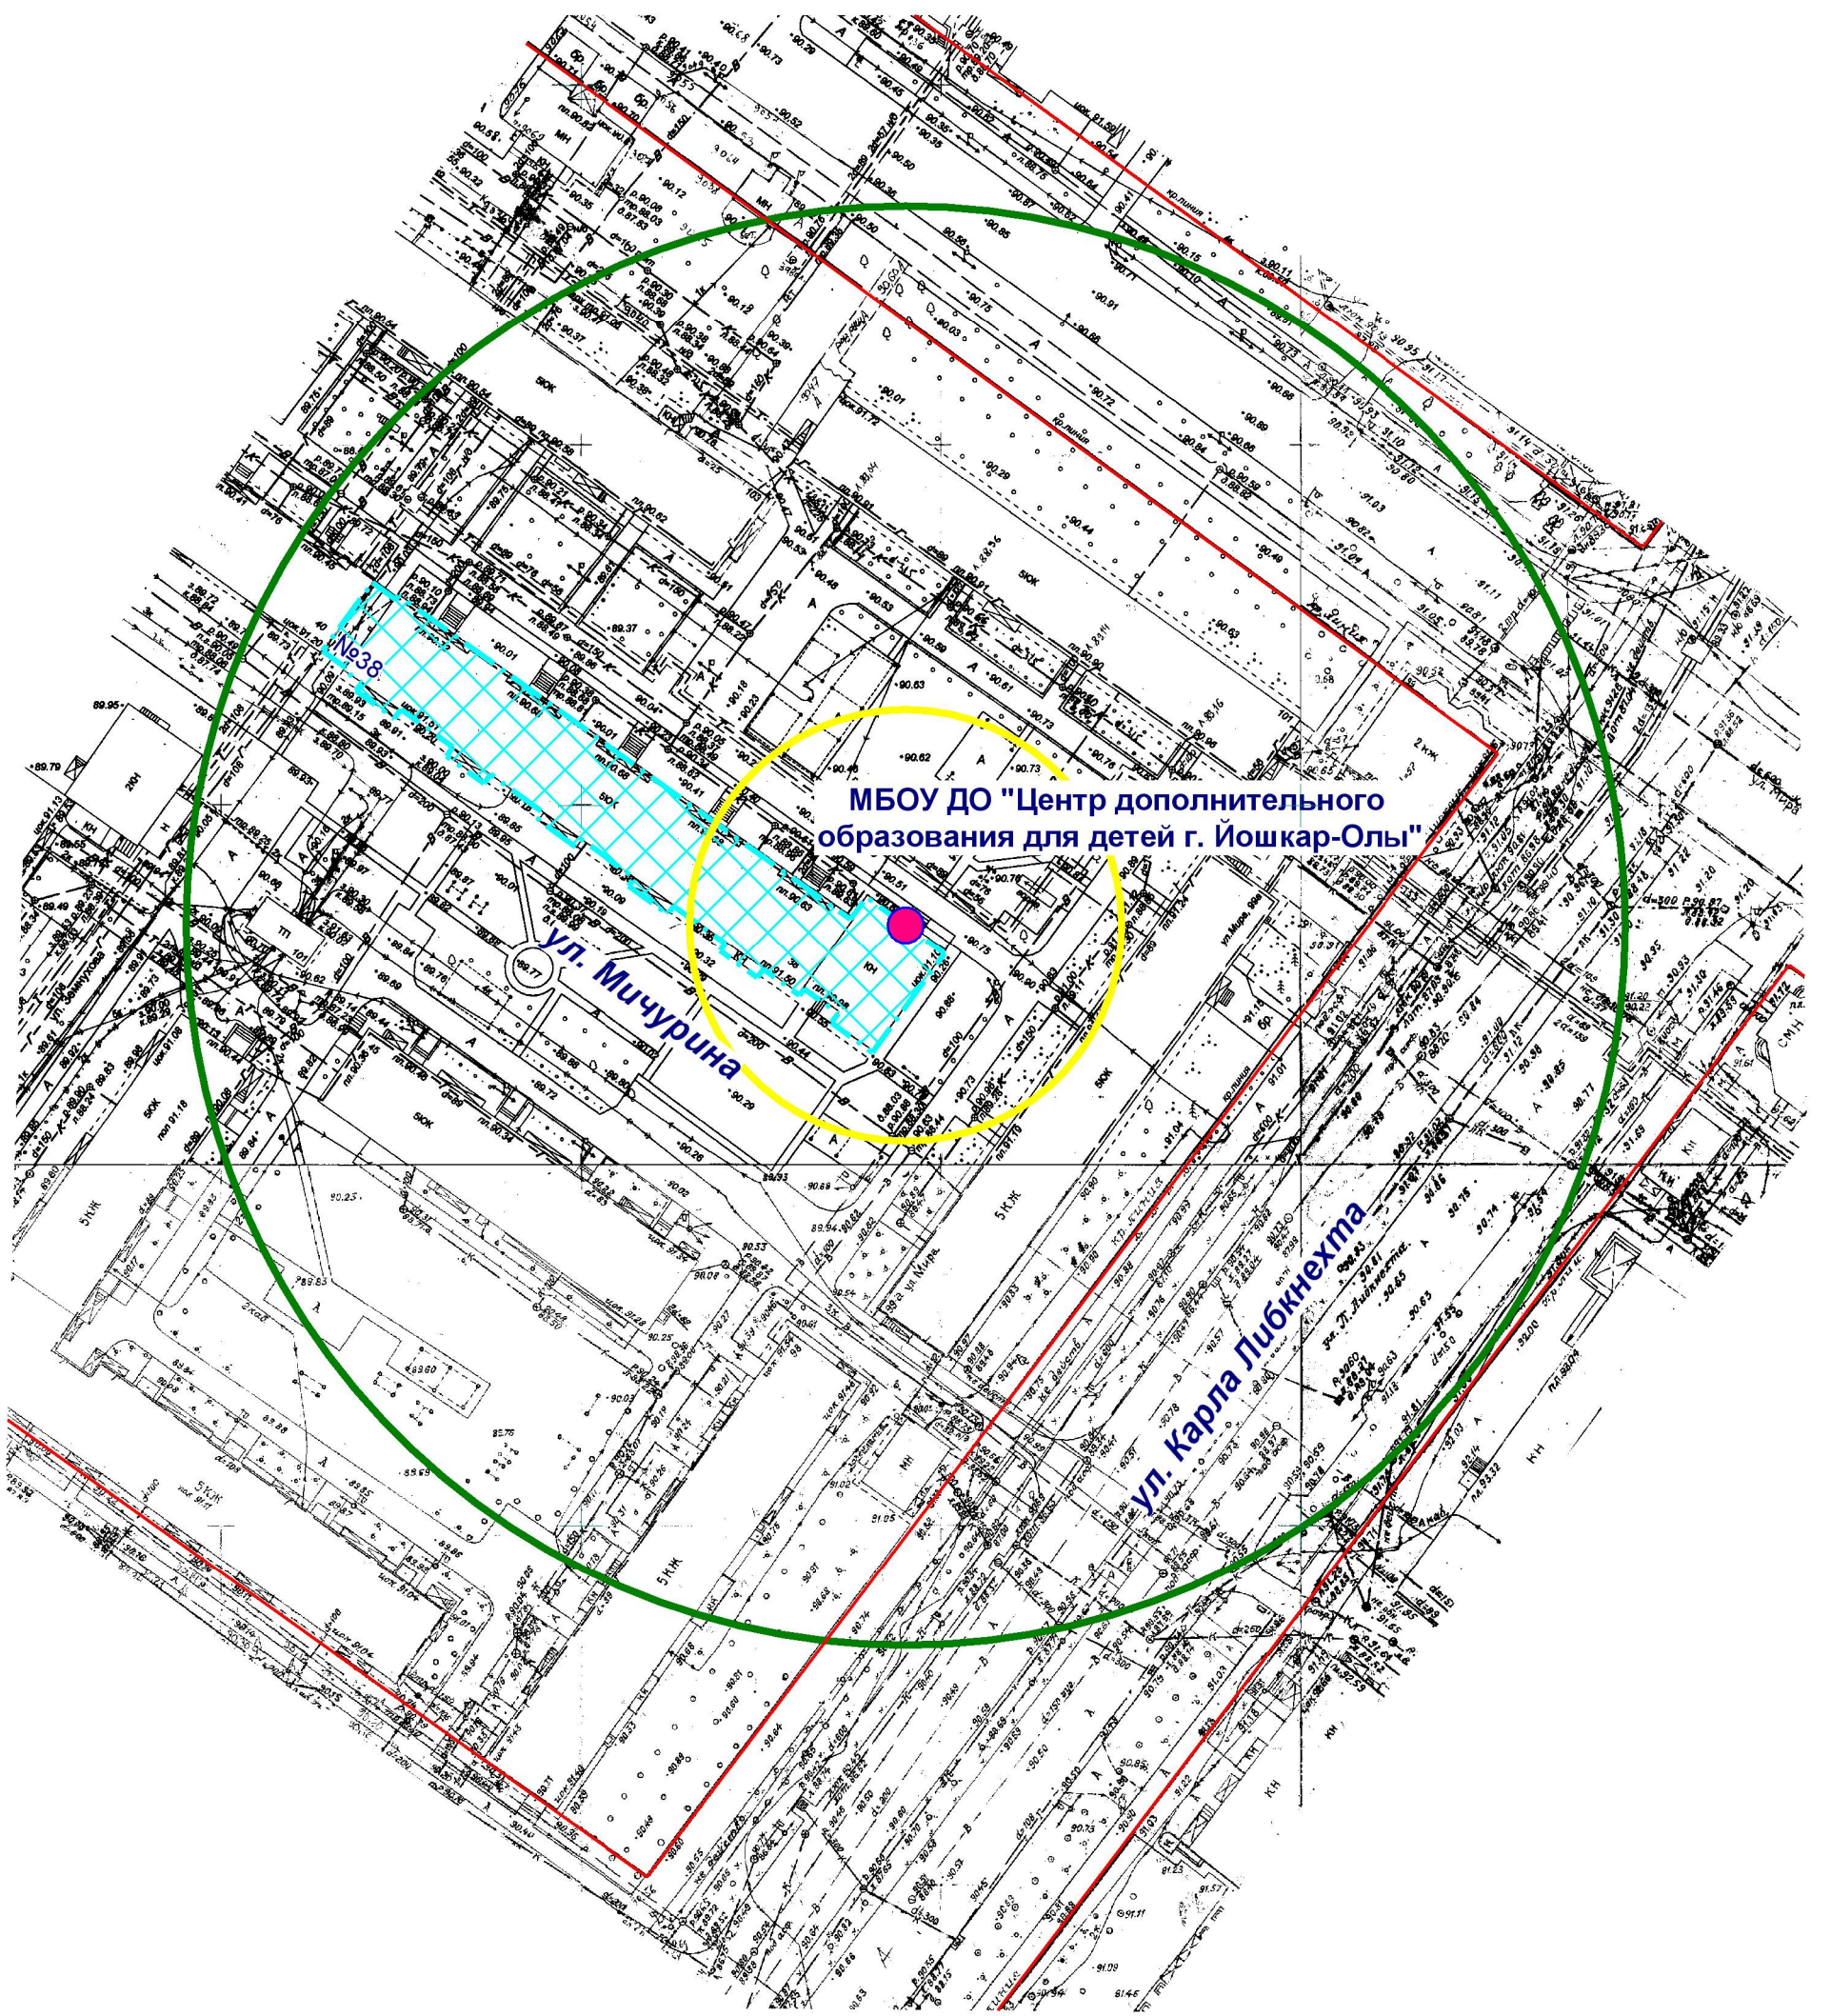

-  Входы на объект
-  Территория объекта
-  Радиус 30 м
-  Радиус 100 м

МУП "АРХИТЕКТОР"		Заказчик: Администрация городского округа "Город Йошкар-Ола"			
Директор	Парманов	Объект: Муниципальное бюджетное образовательное учреждение дополнительного образования "Центр дополнительного образования для детей г.Йошкар-Олы", местоположение: РМЭ, г.Йошкар-Ола, ул.Мичурина, д.38			
Нач. ОИРД	Костик				
Исполнитель	Николаева				
Масштаб	Дата	Номер	Листов		
1:1000	09.09.2022	22-030	1		