



**МОРКО  
МУНИЦИПАЛЬНЫЙ РАЙОН  
АДМИНИСТРАЦИЙ**

**АДМИНИСТРАЦИЯ  
МОРКИНСКОГО  
МУНИЦИПАЛЬНОГО РАЙОНА**

**ПУНЧАЛ**

**ПОСТАНОВЛЕНИЕ**

---

от « 15 » марта 2023 г. № 121

Об установлении публичного сервитута

В соответствии со ст.ст.23, 39.37 Земельного кодекса Российской Федерации, ст. 15 Федерального закона от 06.10.2003 №131-ФЗ «Об общих принципах организации местного самоуправления в Российской Федерации», в целях обеспечения жизненных интересов населения, обеспечения сохранности объектов электроснабжения и их технического обслуживания, Администрация Моркинского муниципального района п о с т а н о в л я е т:

1. Установить публичный сервитут для размещения объекта - ЛЭП 10 кВ к КС-21, назначение - сооружение электроэнергетики, протяженность - 4808 м, кадастровый номер 12:13:0000000:2287, расположенного по адресу: Республика Марий Эл, Моркинский район, пгт.Морки, в отношении следующих земельных участков:

- кадастровый номер 12:13:0990126:145, местоположение: Республика Марий Эл, Моркинский район, пгт.Морки, ул.Газовиков, д.21;

- кадастровый номер 12:13:0000000:144, местоположение: Республика Марий Эл, Моркинский район, в центральной части кадастрового квартала;

- кадастровый номер 12:13:0020301:25, местоположение: Республика Марий Эл, Моркинский район, земельный участок расположен, в 2 км юго-восточнее пгт.Морки;

- кадастровый номер 12:13:0020301:320, местоположение: Республика Марий Эл, Моркинский район, земельный участок расположен, в 3 км юго-восточнее п. Морки, промплощадка компрессорной станции 21.

3. Установить срок публичного сервитута - 49 (сорок девять) лет. Считать публичный сервитут установленным с момента внесения сведений о нем в Единый государственный реестр недвижимости.

4. Утвердить границы публичного сервитута в соответствии с прилагаемой схемой расположения границ сервитута на кадастровом плане территории согласно Приложения.

5. Плата за публичный сервитут определяется с пунктом 4 статьи 39.46 Земельного кодекса Российской Федерации.

6. Постановление вступает в силу со дня его подписания.

7. Контроль за исполнением настоящего постановления возложить на заместителя главы Администрации Моркинского муниципального района Тихонову А.М.

И.о.главы Администрации  
Моркинского муниципального района



Г.Хуснутдинов



Схема расположения границ сервитута на кадастровом плане территории


Схема границ публичного сервитута на объект «ЛЭП 10 кВ к КС-21» (кадастровый номер 12:13:0000000:2287 ), расположенного по адресу: Республика Марий Эл, Моркинский район, пгт.Морки		
Площадь публичного сервитута- 34483 м <sup>2</sup>		
Обозначение характерных точек границ	Координаты, м	
	X	Y
1	2	3
1	343256.89	1340948.45
2	343266.64	1340957.64
3	343216.12	1341018.56
4	343174.83	1341069.26
5	343138.85	1341112.77
6	343102.10	1341157.45
7	343061.23	1341206.87
8	343024.79	1341250.77
9	342990.27	1341293.26
10	342953.91	1341337.05
11	342915.51	1341384.00
12	342875.69	1341432.65
13	342859.97	1341479.67
14	342845.11	1341526.34
15	342825.96	1341584.88
16	342807.56	1341641.19
17	342789.34	1341696.88
19	342747.16	1341812.83
20	342726.03	1341866.51
21	342705.00	1341920.66
22	342683.30	1341976.39
23	342688.03	1342021.20
24	342694.29	1342077.61
25	342700.70	1342136.49
26	342707.12	1342193.28
27	342712.91	1342243.27
28	342731.37	1342294.00

29	342751.10	1342347.42
30	342770.86	1342401.56
31	342792.65	1342462.71
32	342775.13	1342522.27
33	342759.81	1342575.64
34	342744.43	1342628.53
35	342729.07	1342681.69
36	342712.44	1342739.79
37	342695.64	1342797.74
38	342679.39	1342853.73
39	342663.14	1342909.72
40	342646.89	1342965.65
41	342629.37	1343027.92
42	342614.51	1343080.52
43	342634.67	1343140.41
44	342620.34	1343143.85
45	342600.44	1343077.16
46	342616.08	1343022.89
47	342648.53	1342910.42
48	342665.21	1342852.68
49	342681.90	1342794.89
50	342698.66	1342736.47
51	342714.66	1342680.39
52	342730.16	1342626.49
53	342745.45	1342573.34
54	342760.74	1342520.20
55	342777.90	1342460.29
56	342758.12	1342407.20
57	342738.27	1342354.35
58	342717.71	1342298.96
59	342697.42	1342245.84
60	342686.24	1342138.05
61	342679.90	1342078.51
62	342674.62	1342021.60
63	342668.77	1341973.79
64	342691.52	1341916.05
65	342712.75	1341862.56
66	342734.56	1341808.31
67	342755.33	1341756.12
68	342775.70	1341692.42
69	342793.66	1341637.12
70	342812.31	1341579.40
71	342832.15	1341518.14
72	342846.80	1341472.57



73	342863.03	1341423.13
74	342902.77	1341374.91
75	342942.48	1341327.50
76	342979.55	1341282.42
77	343015.64	1341239.05
78	343050.83	1341196.66
79	343090.99	1341148.15
80	343127.93	1341103.38
81	343163.81	1341060.07
82	343205.46	1341009.76
1	343256.89	1340948.45

**Схема границ публичного сервитута на объект «ЛЭП 10 кВ к КС-21» (кадастровый номер 12:13:0000000:2287), расположенного по адресу: Республика Марий Эл, Моркинский район, пгт.Морки**

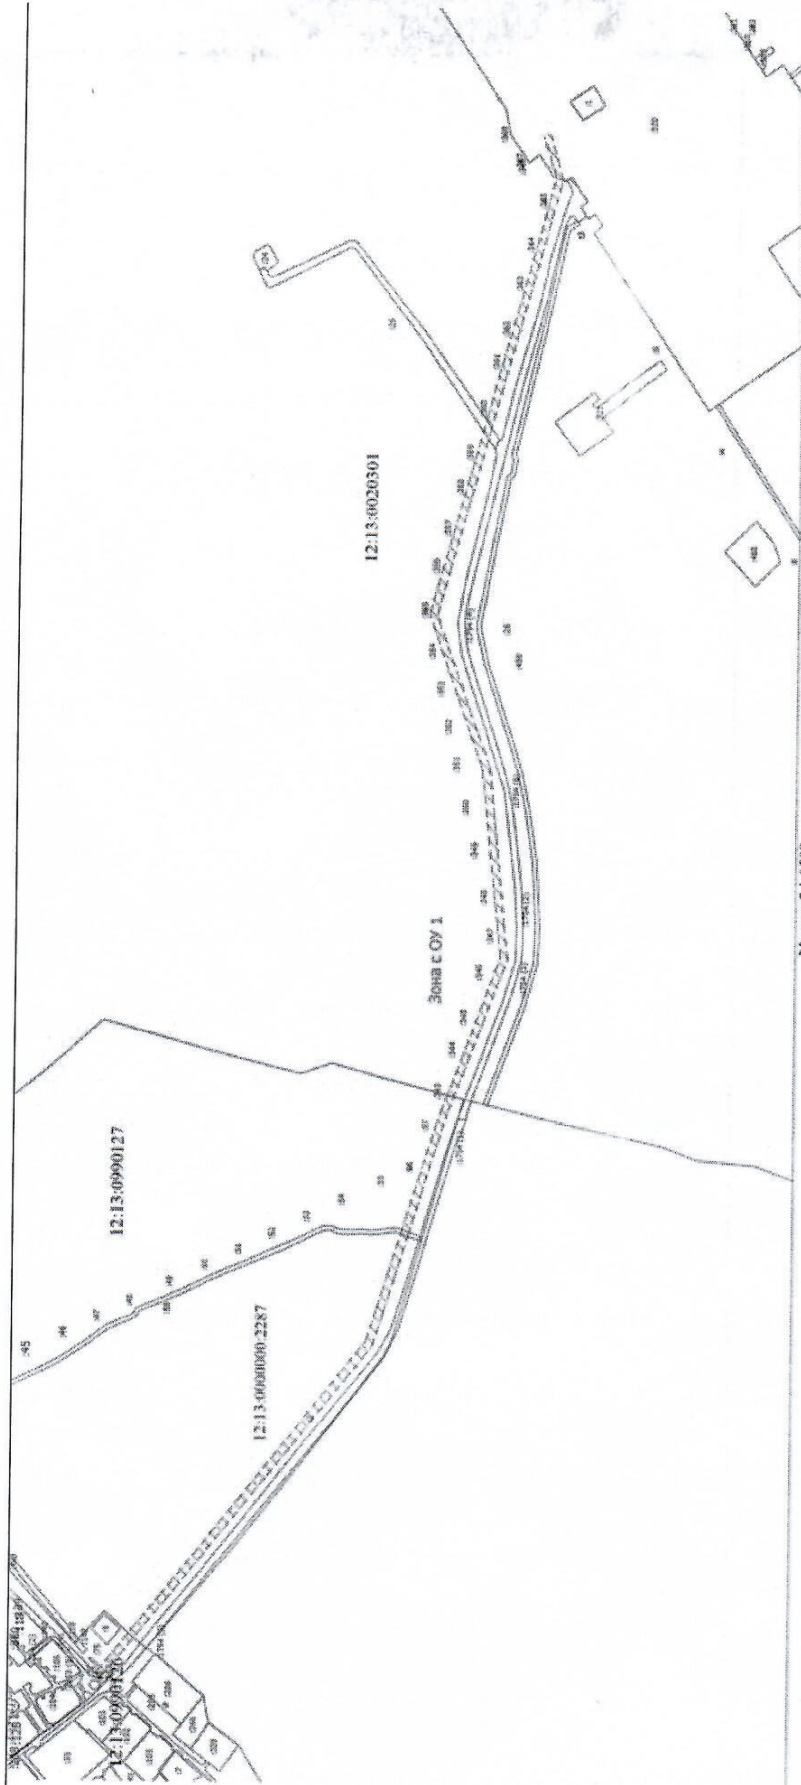

Условные обозначения

- Часть границы, местоположение которой определено при выполнении кадастровых работ
- Характерная точка границы земельного участка, сведения ГИТИ о которой соответствуют требованиям, установленным в соответствии с частью 13 статьи 22 Федерального закона от 13 июля 2015 г. N 218-ФЗ "О государственной регистрации недвижимости"
- Характерная точка границы, сведения о которой позволяют однозначно определить ее положение на местности
- Зона с особыми условиями использования территории (Зона с ОУ 1 (публичный сервитут))
- Граница публичного сервитута
- Кадастровый номер земельного участка
- Часть границы, сведения ГИТИ о которой позволяют однозначно определить ее положение на местности
- Граница кадастрового квартала
- 12:13:0000000:2287 - Кадастровый номер сооружения, в отношении которого устанавливается публичный сервитут
- Сооружение в отношении которого устанавливается публичный сервитут
- 12:13:0090126 - Номер кадастрового квартала

Масштаб 1:6500