


Схема границ прилегающих территорий

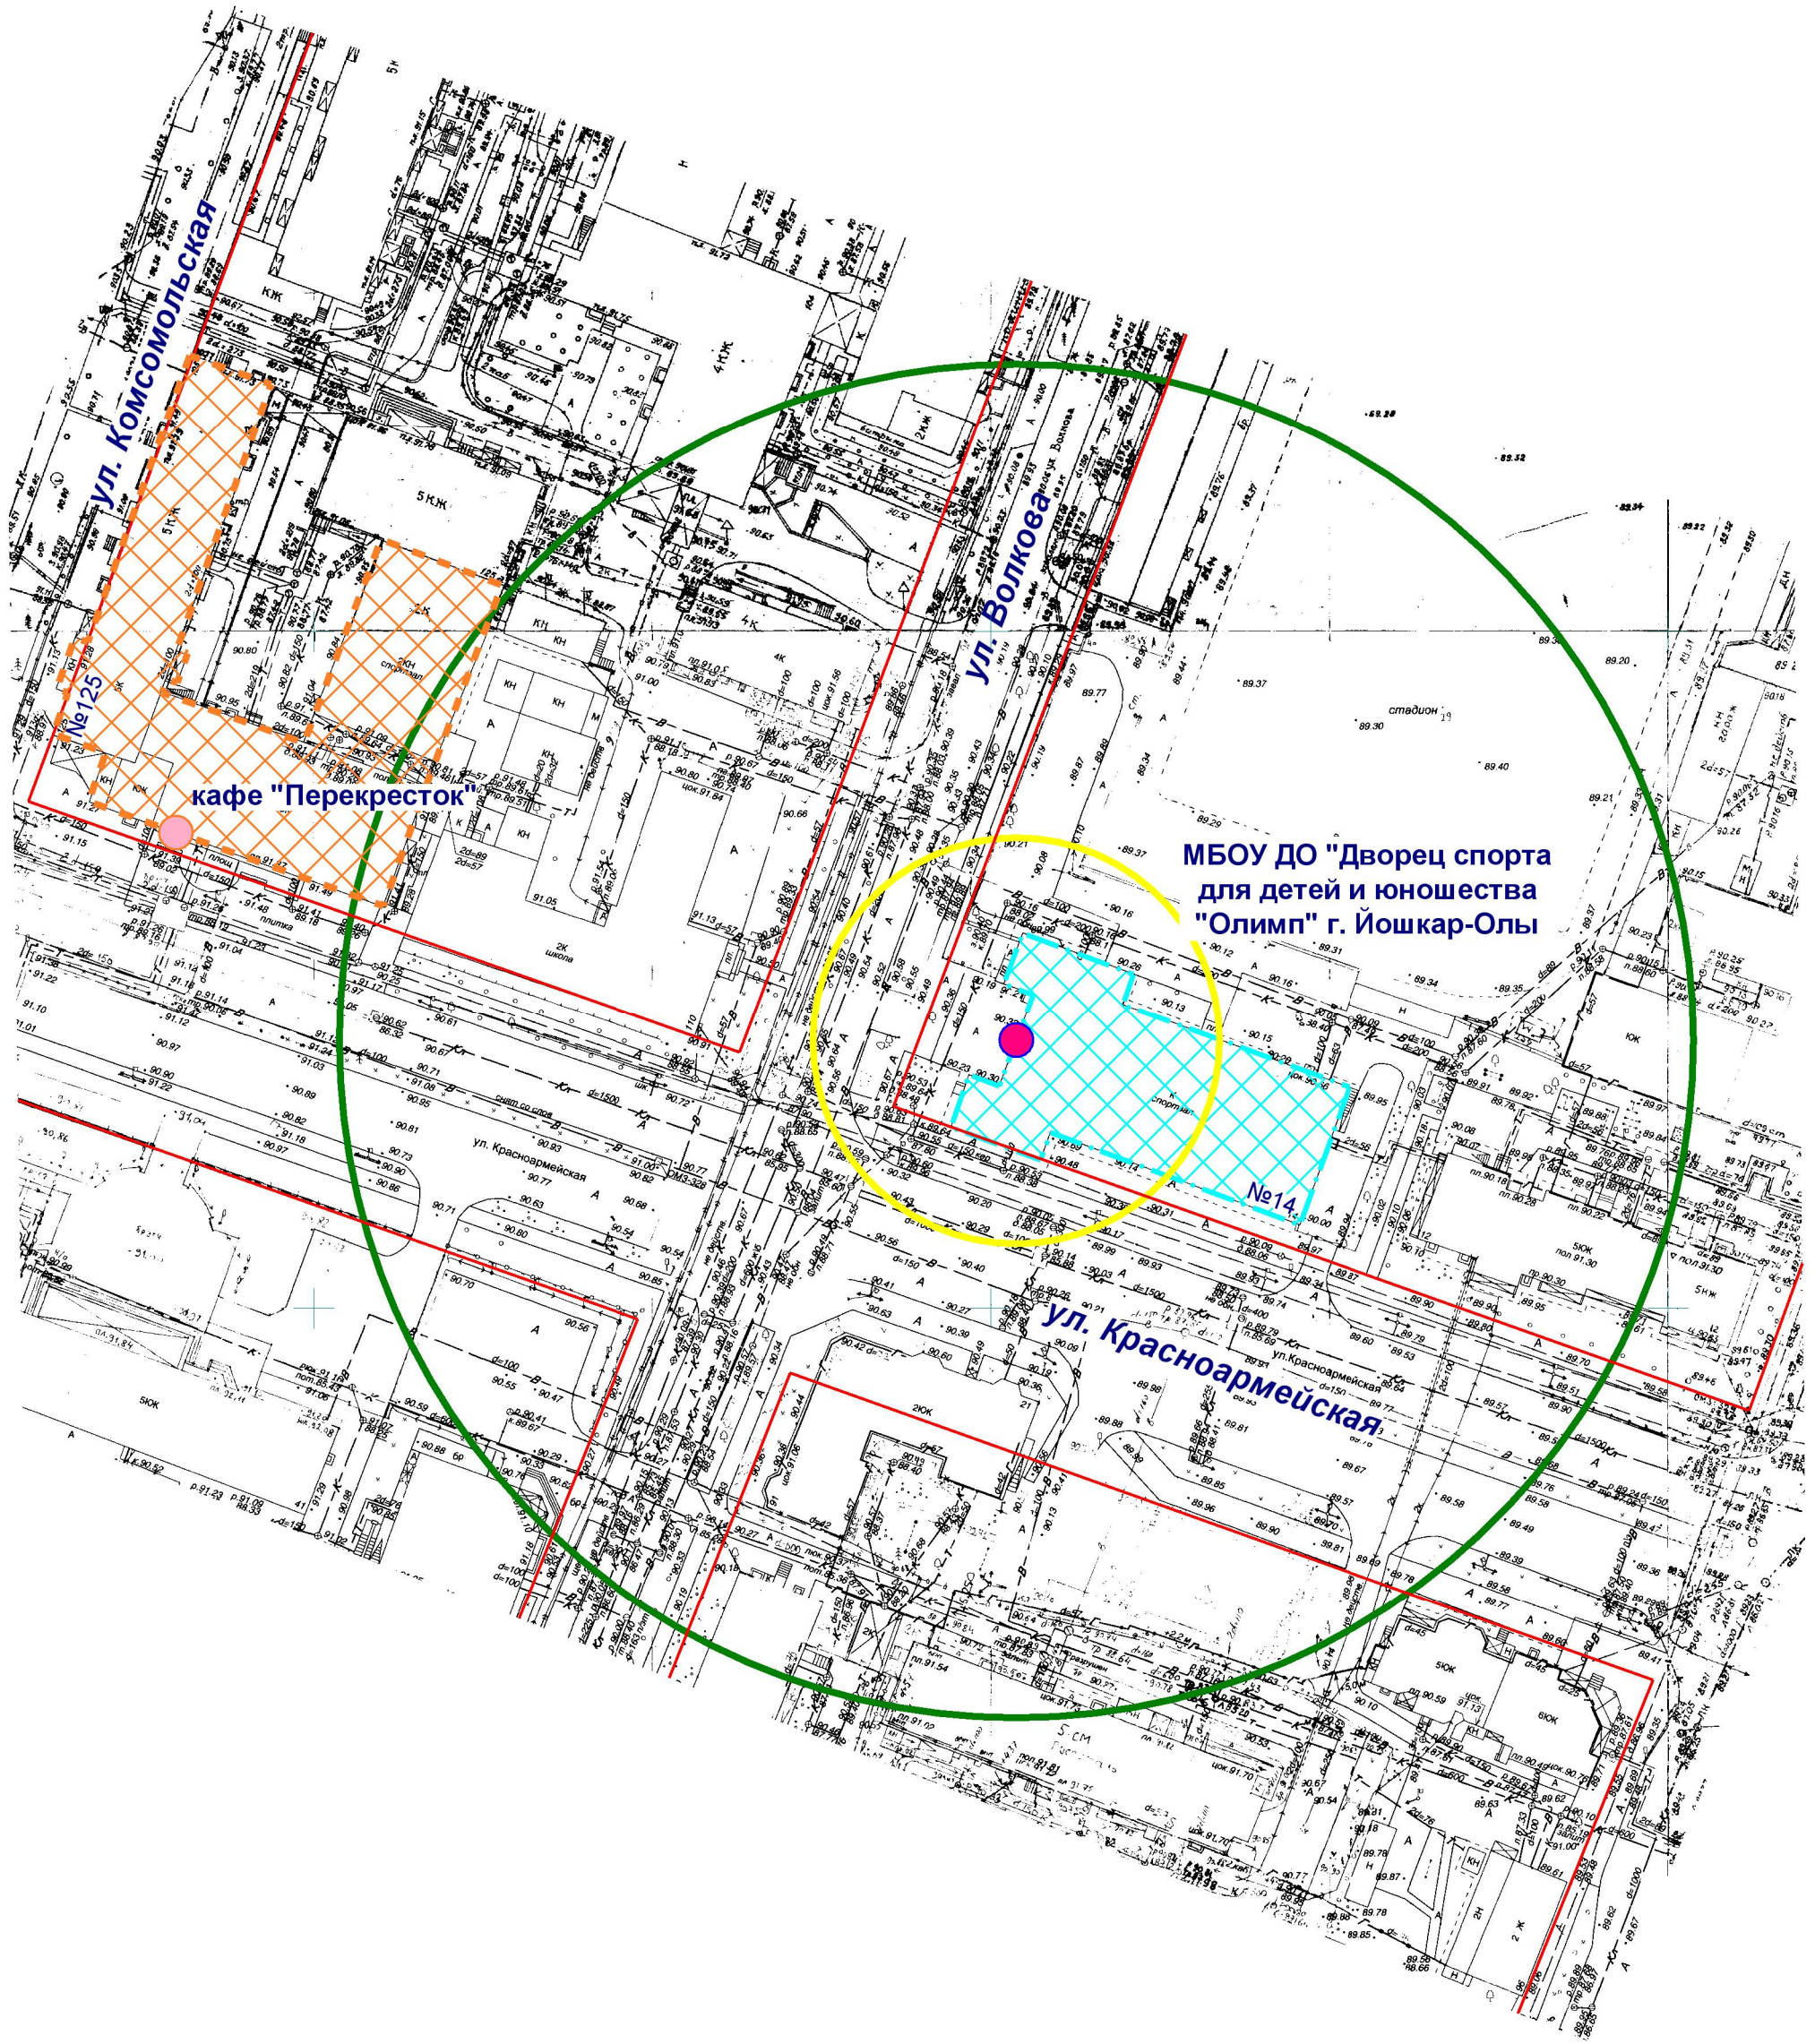

- Входы на объект
- Входы в предприятие общественного питания
- Территория объекта
- Предприятие общественного питания
- Радиус 30 м
- Радиус 100 м

МУП "АРХИТЕКТОР"		Заказчик: Администрация городского округа "Город Йошкар-Ола"				
Директор		Парманов	Объект: Муниципальное бюджетное образовательное учреждение дополнительного образования "Дворец спорта для детей и юношества "Олимп" г. Йошкар-Олы, местоположение: РМЭ, г. Йошкар-Ола, ул. Красноармейская, д. 14.			
Нач. ОИРД		Костик				
Исполнитель		Николаева	Масштаб	Дата	Номер	Листов
			1:1000	06.09.2022	22-011	1