


Схема границ прилегающих территорий

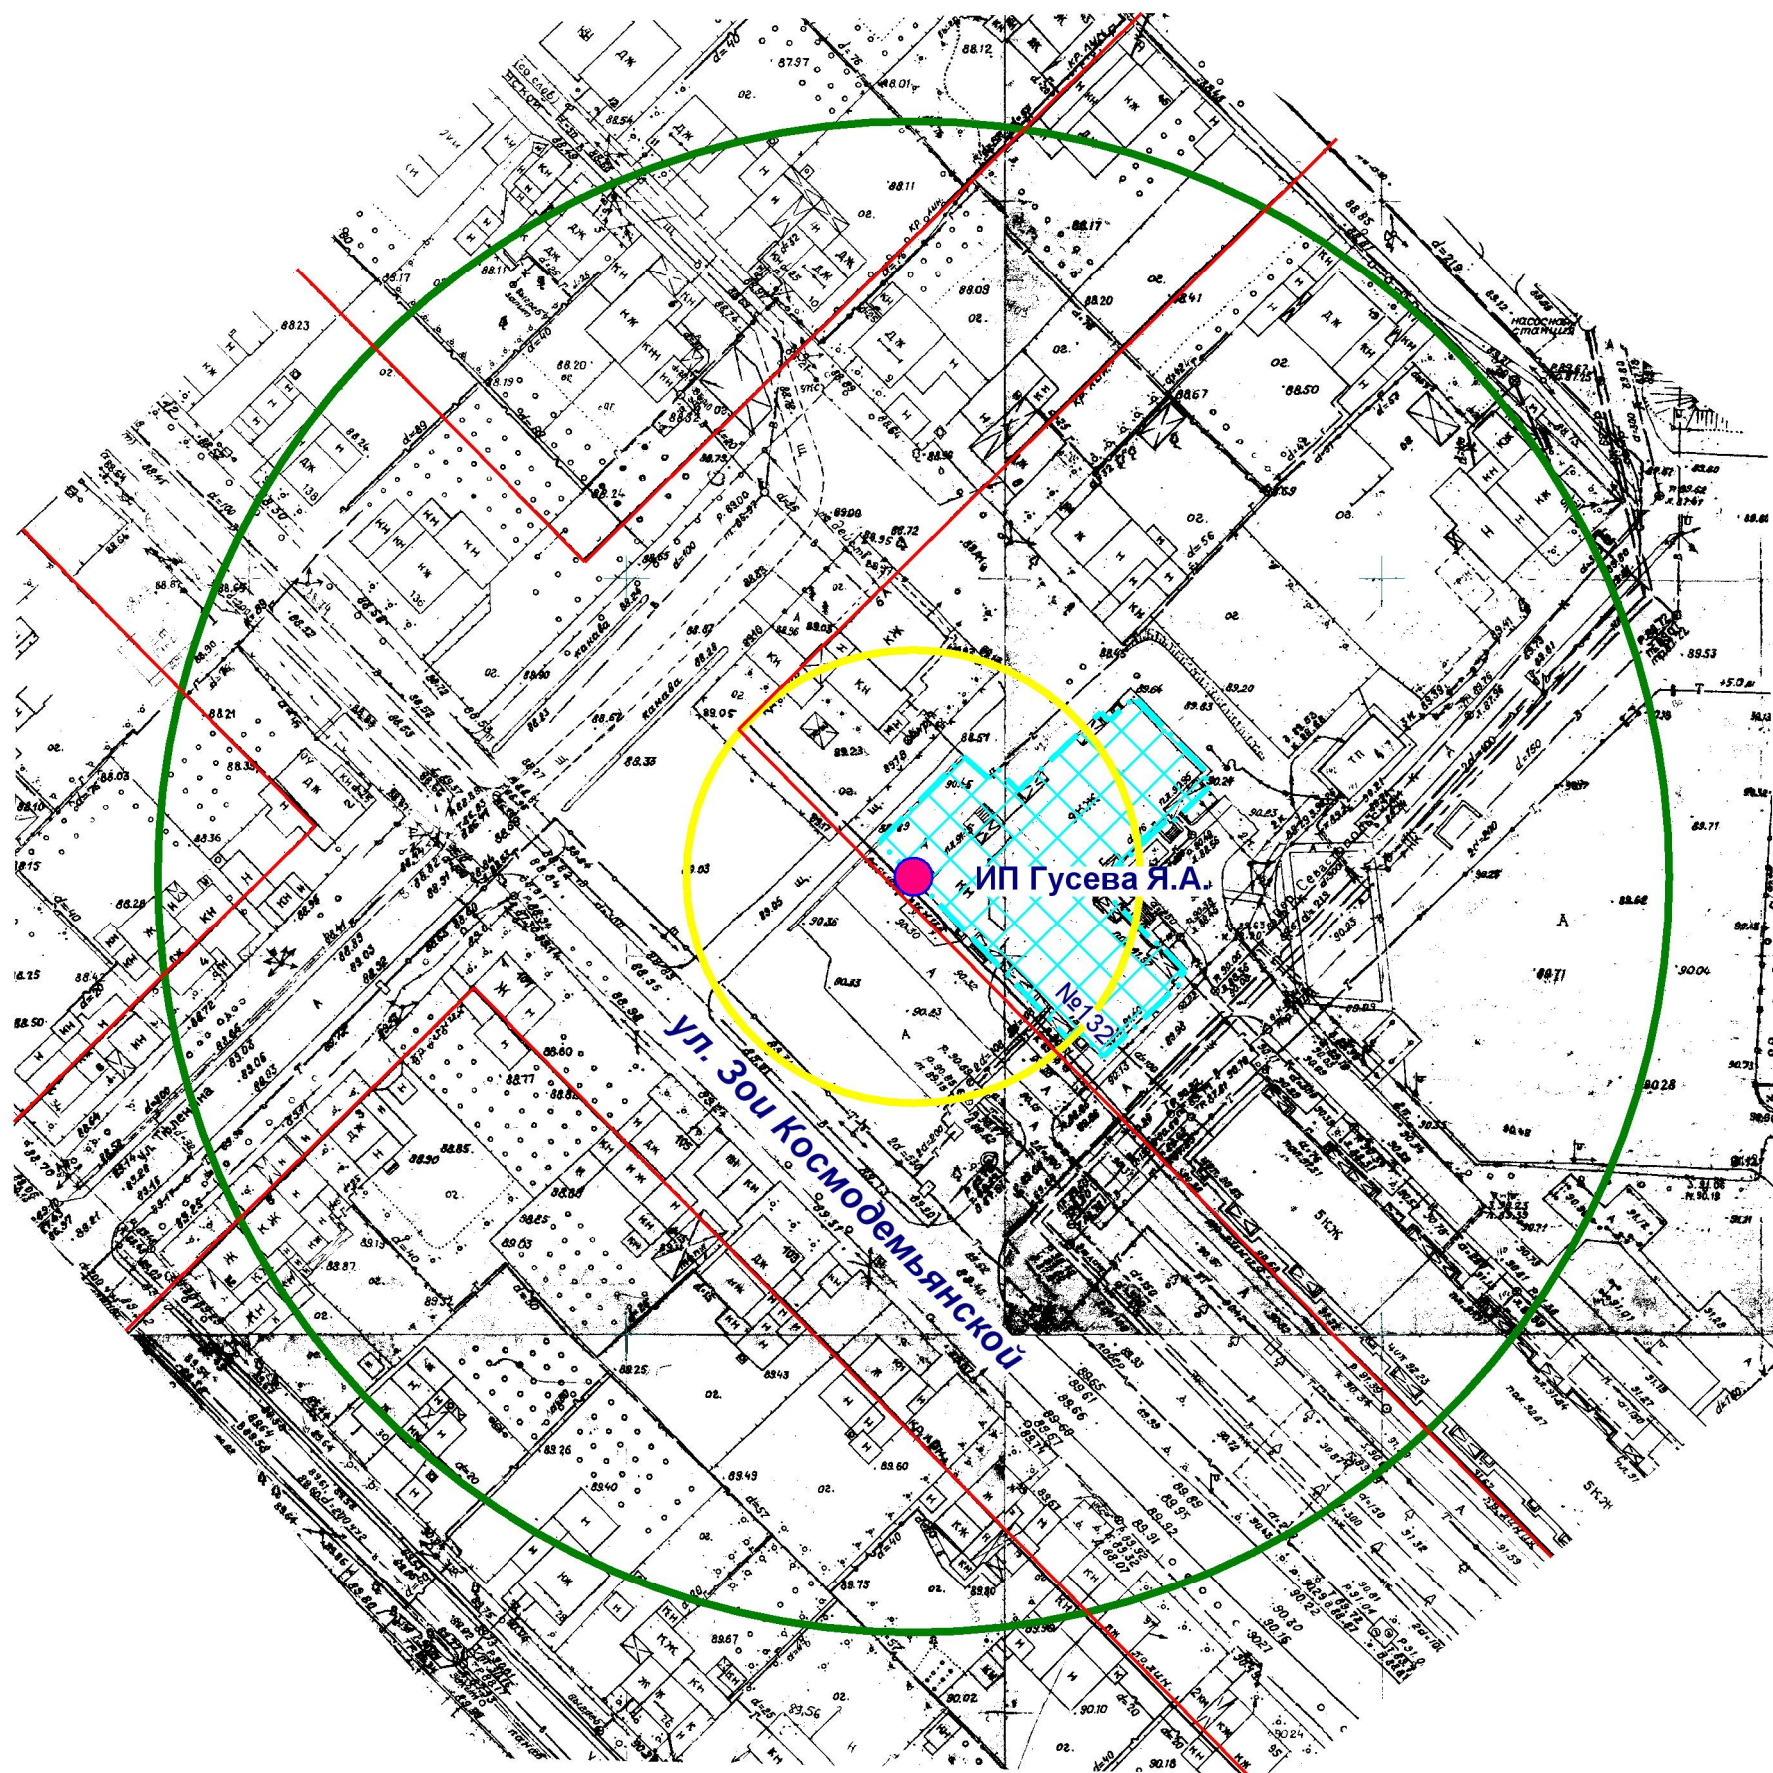

- Входы на объект
- Территория объекта
- Радиус 30 м
- Радиус 100 м

| | | | | | | |
|------------------|------|-----------|---|--|--|--|
| МУП "АРХИТЕКТОР" | | | Заказчик: Администрация городского округа "Город Йошкар-Ола" | | | |
| Директор | | Парманов | Объект: Индивидуальный предприниматель Гусева Яна Александровна, местоположение: РМЭ, г. Йошкар-Ола, ул. Зои Космодемьянской, д. 132. | | | |
| Нач. ОИРД | | Костик | | | | |
| Исполнитель | | Николаева | | | | |
| Масштаб | Дата | Номер | Листов | | | |
| 1:1000 | | 22-138 | 1 | | | |