


Схема границ прилегающих территорий

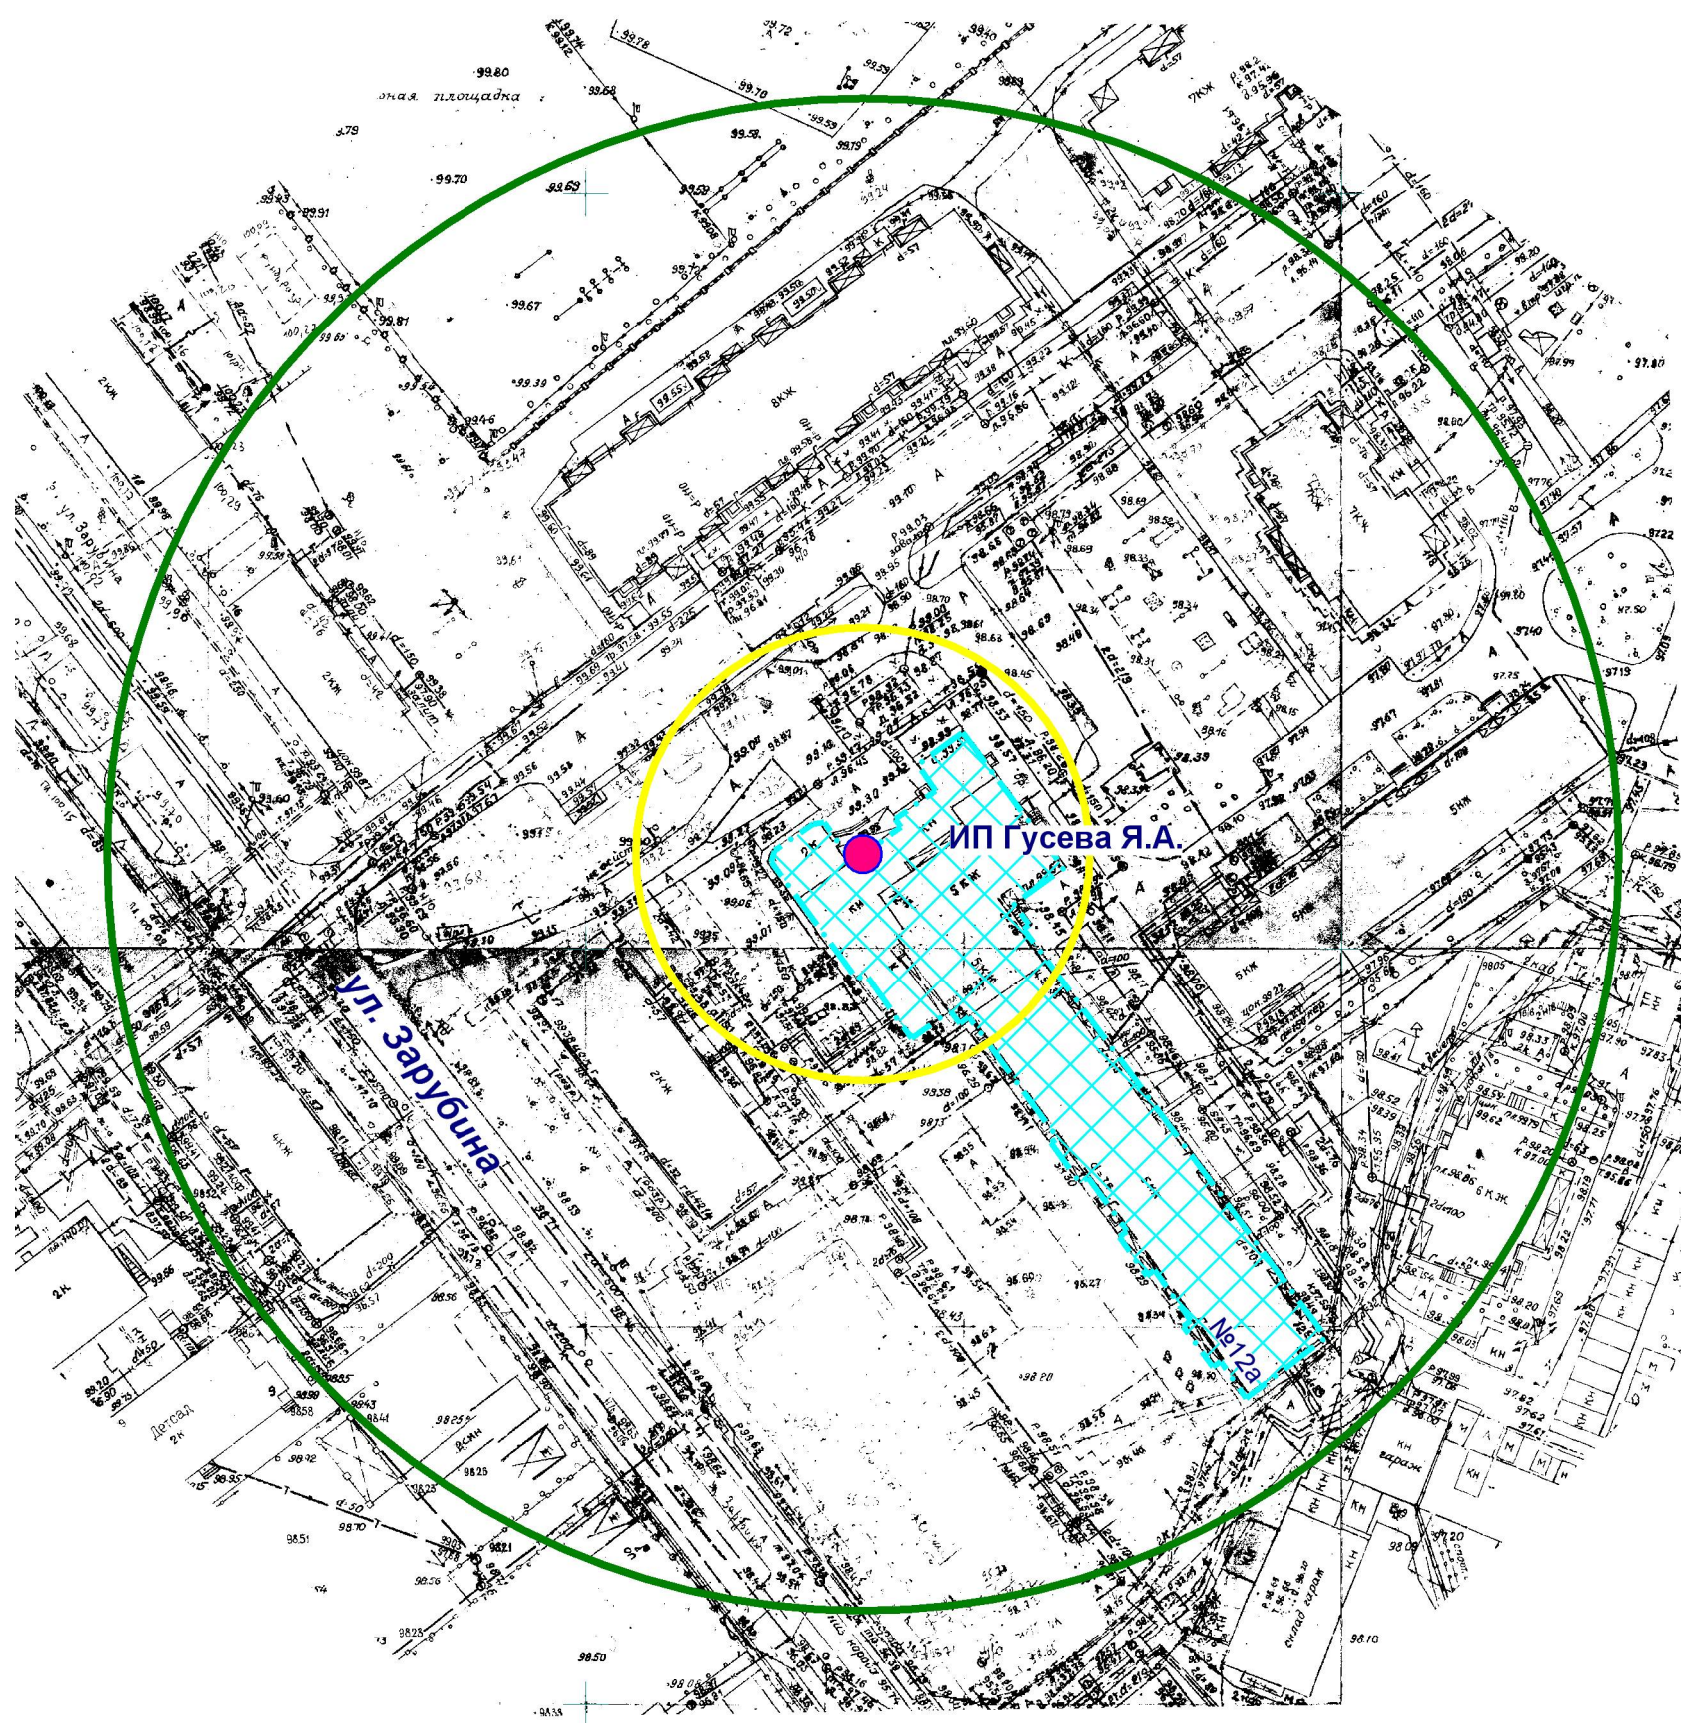

- Входы на объект
- Территория объекта
- Радиус 30 м
- Радиус 100 м

МУП "АРХИТЕКТОР"			Заказчик: Администрация городского округа "Город Йошкар-Ола"			
Директор		Парманов	Объект: Индивидуальный предприниматель Гусева Яна Александровна, местоположение: РМЭ, г. Йошкар-Ола, ул. Зарубина, д. 12а.			
Нач. ОИРД		Костик				
Исполнитель		Николаева				
Масштаб	Дата	Номер	Листов			
1:1000		22-139	1			