


Схема границ прилегающих территорий

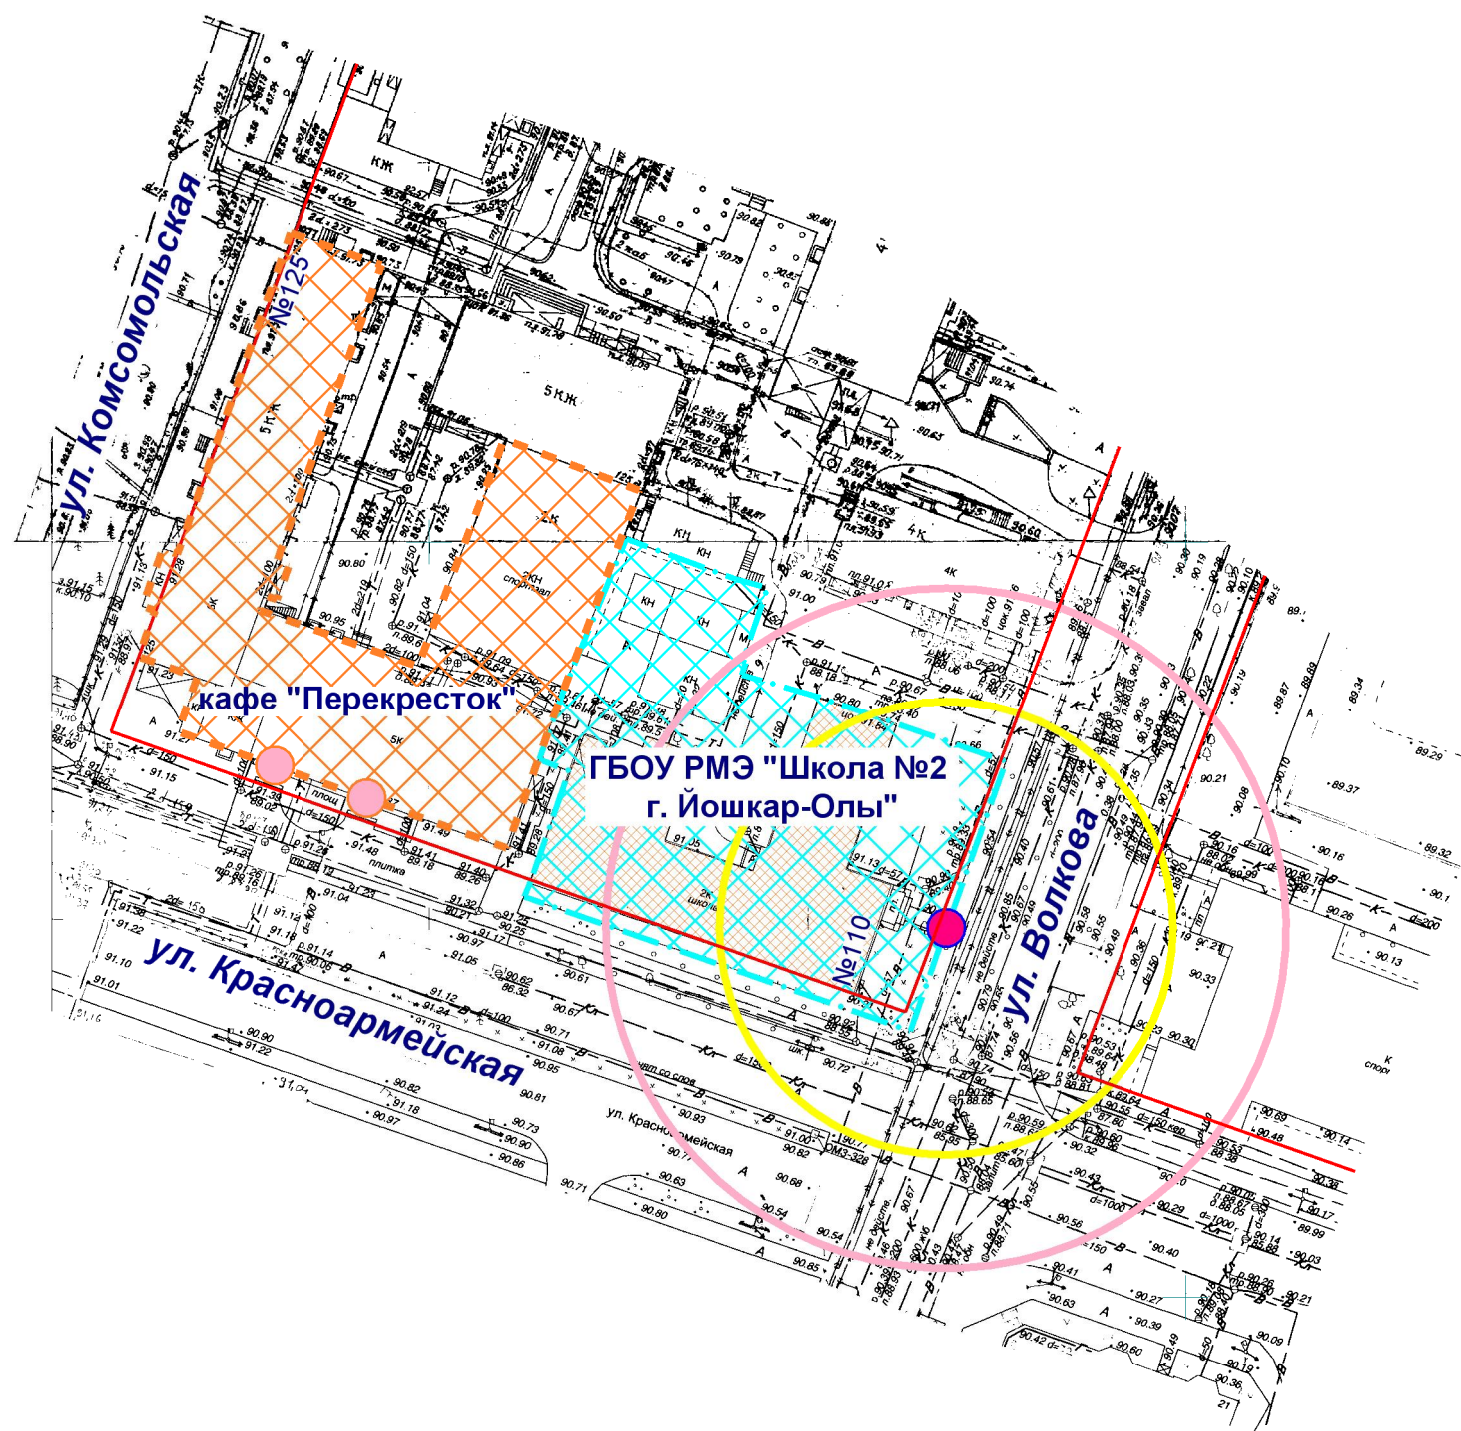

- Входы на объект
- Входы в предприятие общественного питания
- Территория объекта
- Предприятие общественного питания
- Радиус 30 м
- Радиус 45 м

ООО "АРХИТЕКТОР"			Заказчик: Администрация городского округа «Город Йошкар-Ола»			
Директор		Дождиков	Объект: Государственное бюджетное общеобразовательное учреждение Республики Марий Эл «Школа №2 г. Йошкар-Олы», местоположение: РМЭ, г. Йошкар-Ола, ул. Волкова, д. 110			
Нач. ОИРД		Костик				
Исполнитель		Николаева	Масштаб	Дата	Номер	Листов
			1:1000		23-037	1