


Схема границ прилегающих территорий

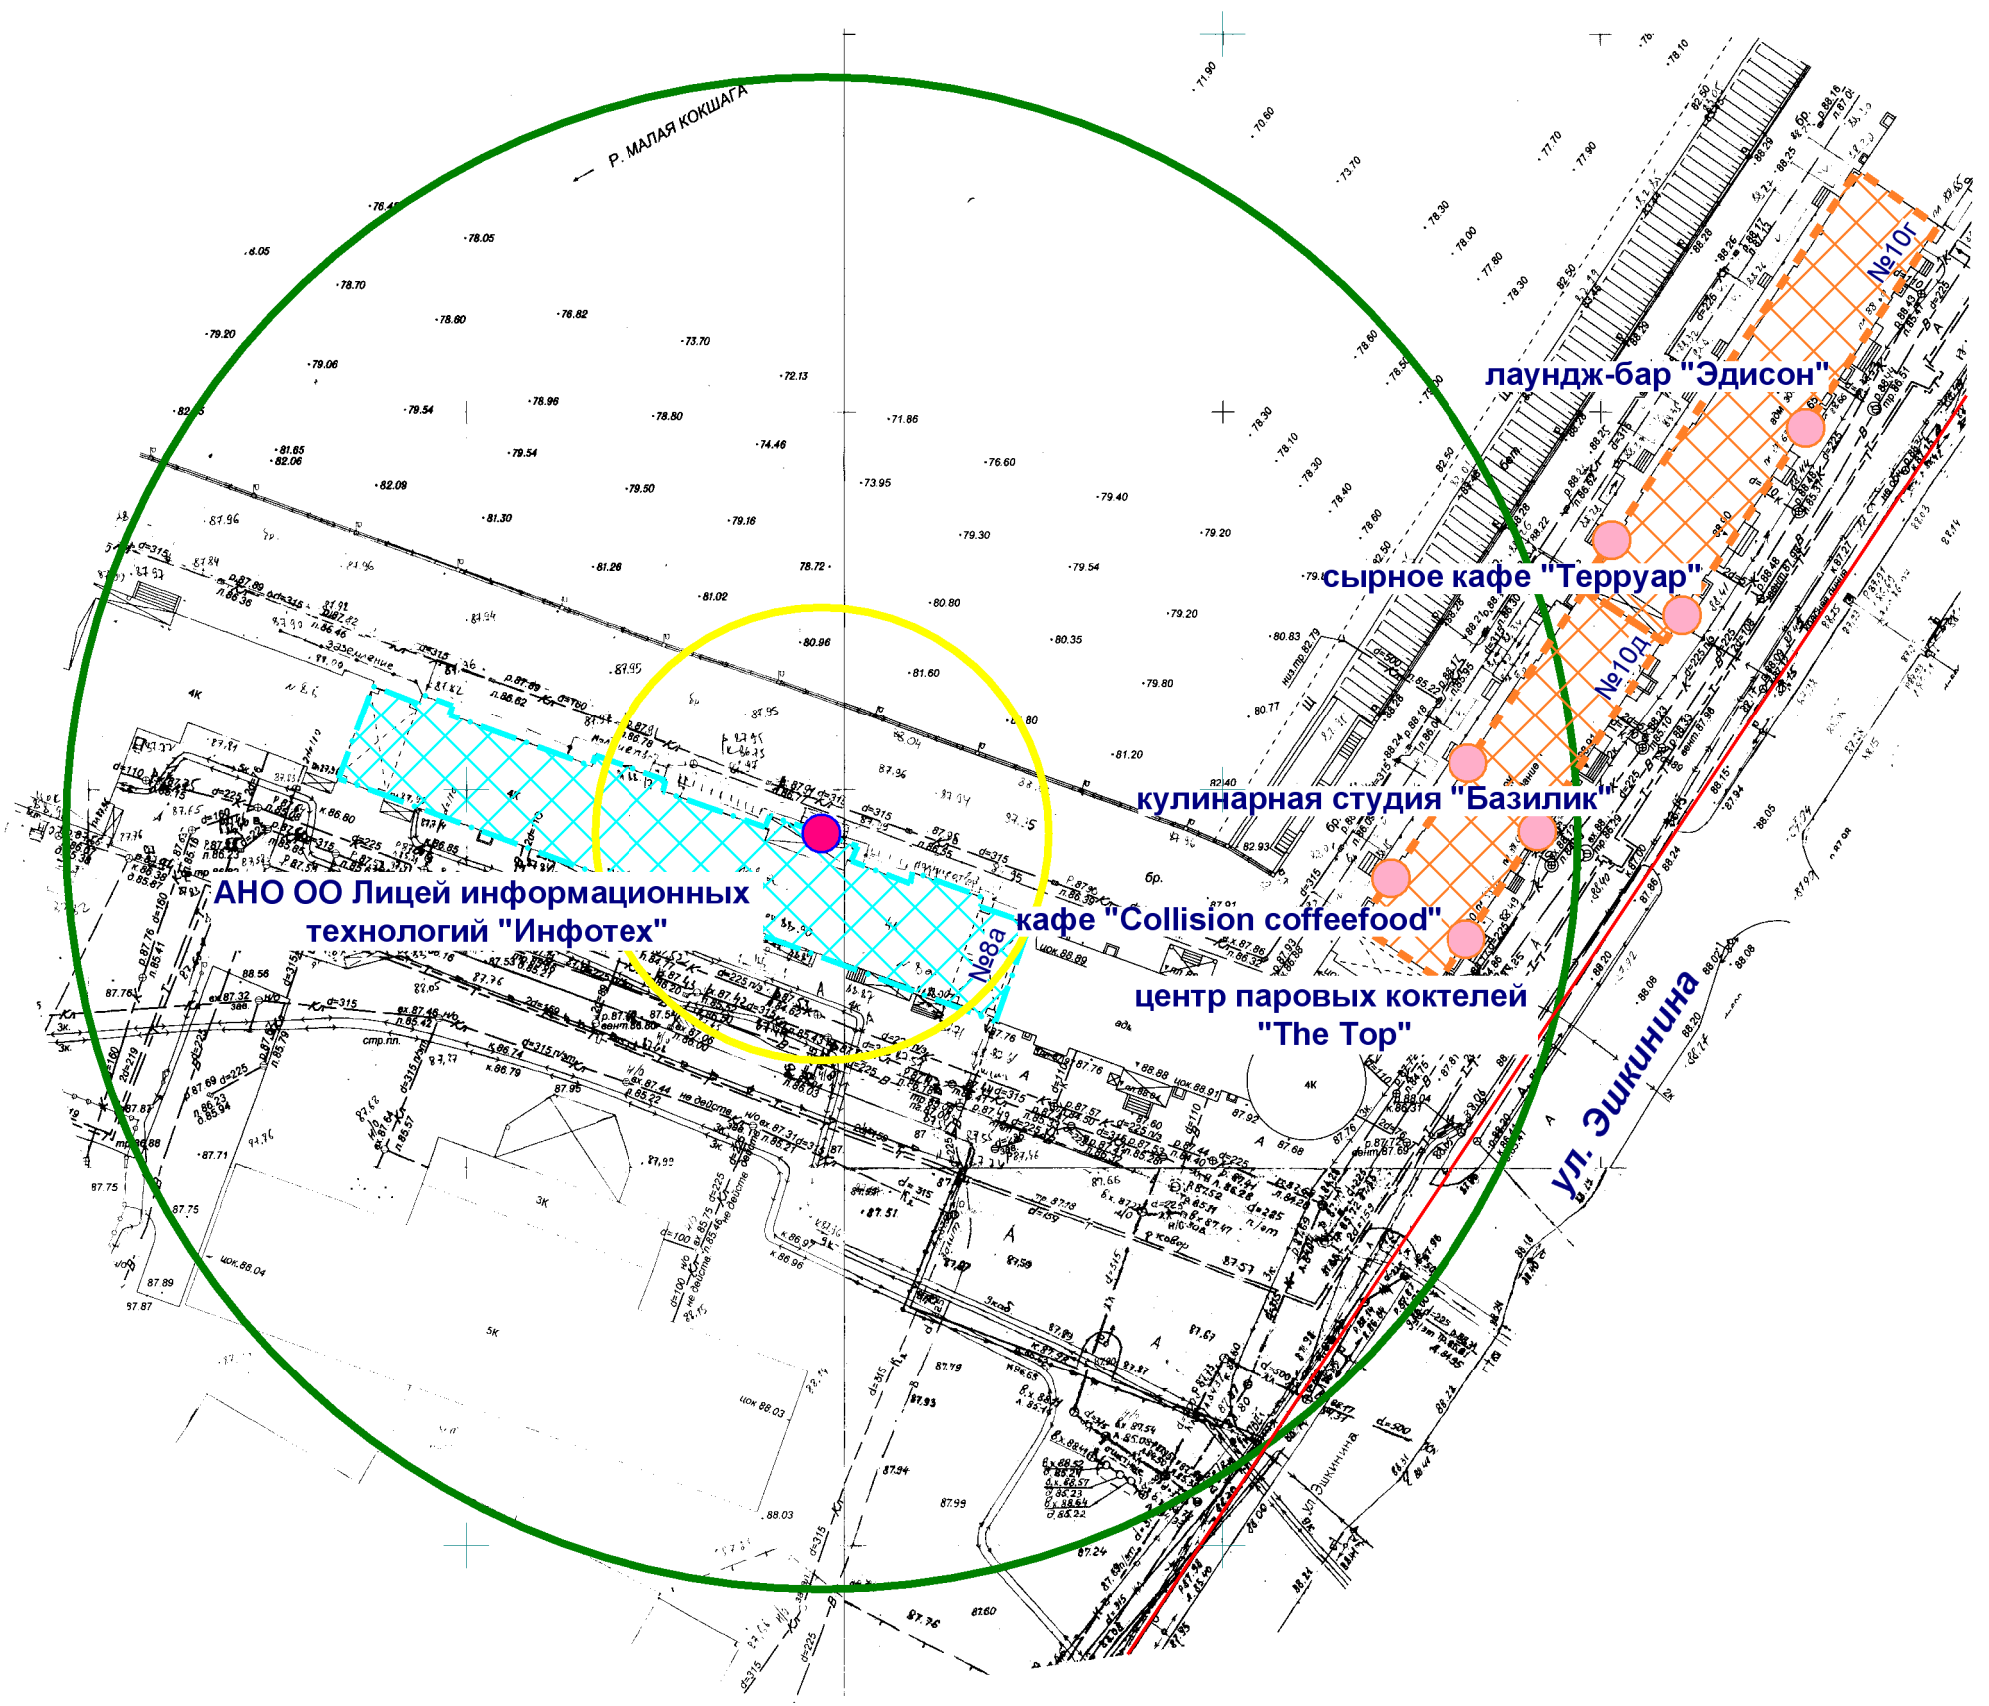

АНО ОО Лицей информационных технологий "Инфотех"

лаундж-бар "Эдисон"

сырное кафе "Терруар"

кулинарная студия "Базилик"

кафе "Collision coffeefood"

центр паровых коктейлей "The Top"

Ул. Эшкнина

Р. МАЛАЯ КОКШАГА

- Входы на объект
- Входы в предприятие общественного питания
- Территория объекта
- Предприятие общественного питания
- Радиус 30 м
- Радиус 100 м

ООО "АРХИТЕКТОР"			Заказчик: Администрация городского округа «Город Йошкар-Ола»			
Директор		Дождиков	Объект: Автономная некоммерческая организация общеобразовательная организация Лицей информационных технологий «Инфотех», местоположение: РМЭ, г. Йошкар-Ола, ул.Эшкнина, д.8а			
Нач. ОИРД		Костик				
Исполнитель		Николаева				
			Масштаб	Дата	Номер	Листов
			1:1000		23-035	1