


Схема границ прилегающих территорий

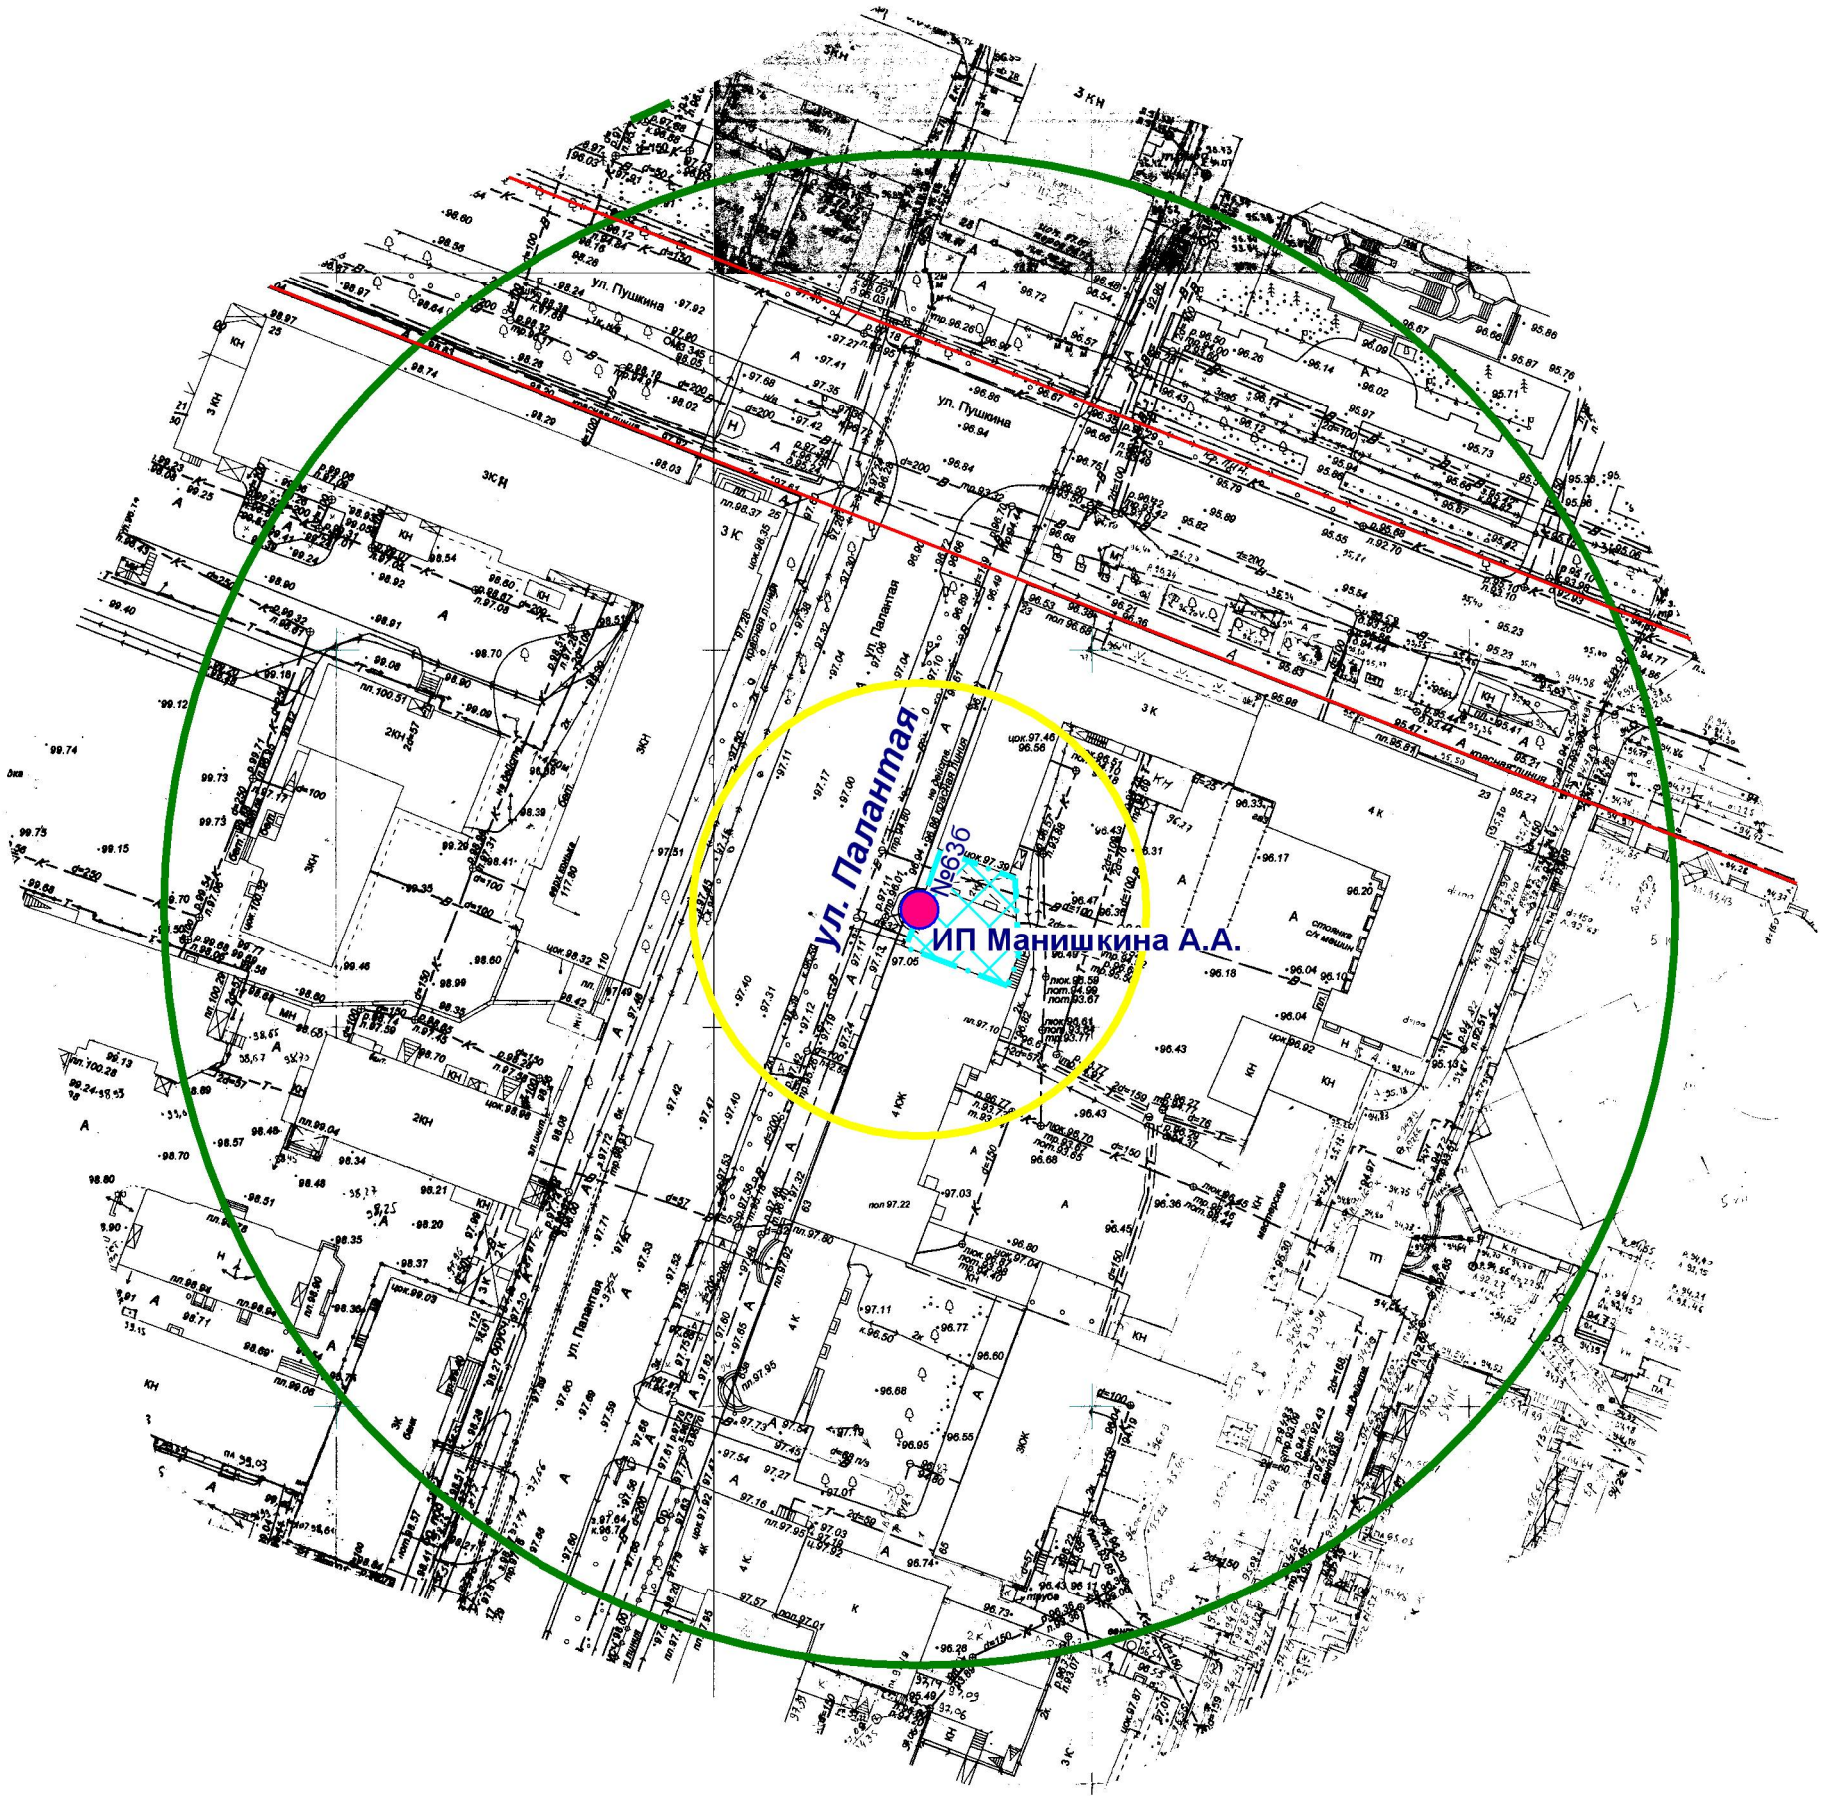

- Входы на объект
- Территория объекта
- Радиус 30 м
- Радиус 100 м

МУП "АРХИТЕКТОР"		Заказчик: Администрация городского округа "Город Йошкар-Ола"			
Директор		Парманов	Объект: Индивидуальный предприниматель Манишкина Анна Аркадьевна, местоположение: РМЭ, г. Йошкар-Ола ул. Палантая, д. 636.		
Нач. ОИРД		Костик			
Исполнитель		Николаева			
		Масштаб	Дата	Номер	Листов
		1:1000	19.09.2022	22-108	1